


# KOORDINAČNÍ SITUACE STAVBY, M=1:1000

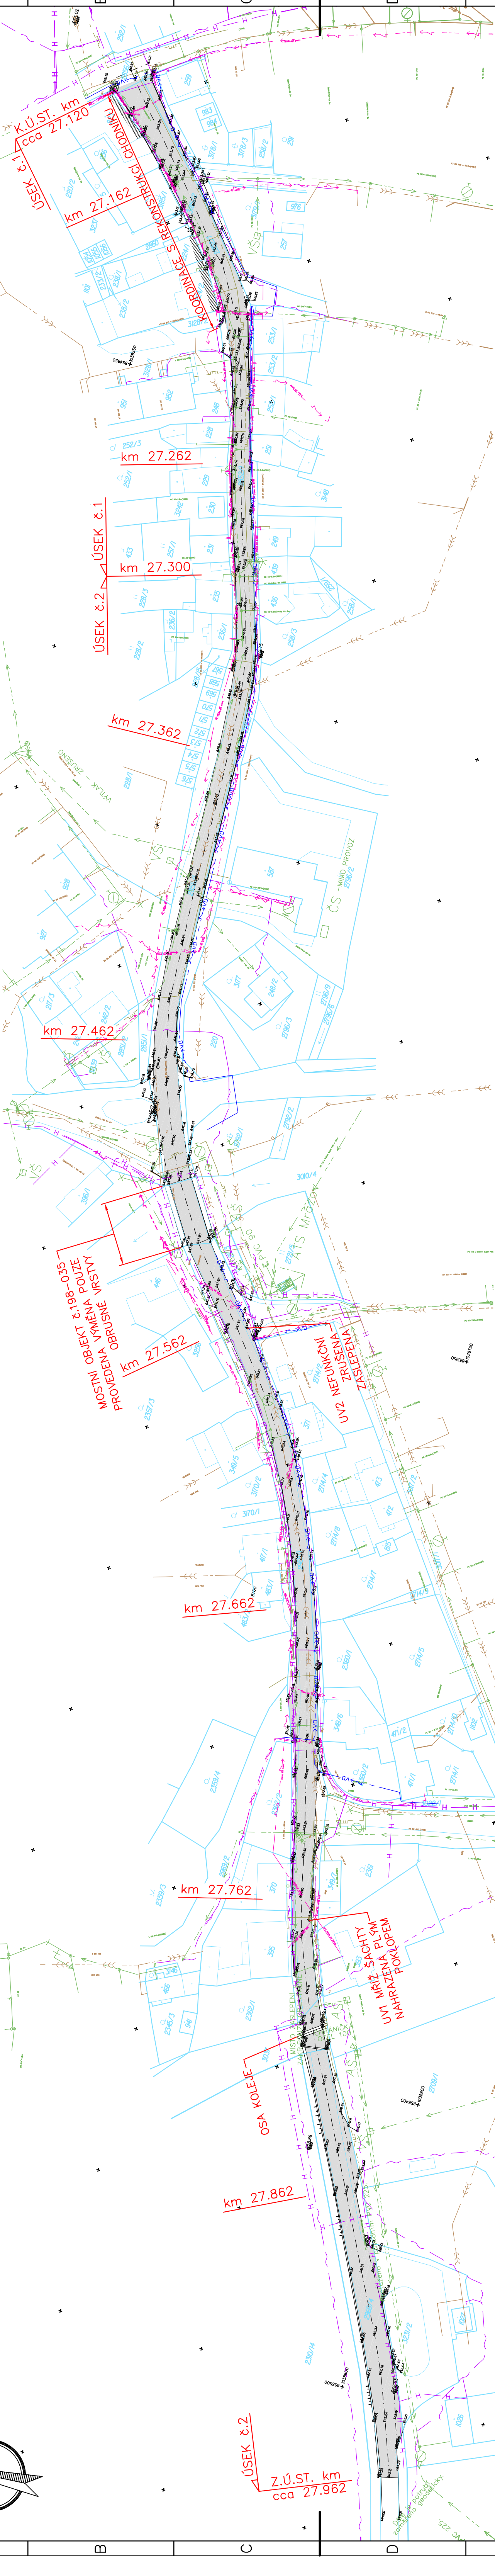

## LEGENDA PLOCH :

- KOMUNIKACE NOVÁ - ASFALT - SO 101

## LEGENDA ČAR :

- GEODETICKÉ ZAMĚŘENÍ
- KATASTRÁLNÍ HRANICE - VNĚJŠÍ
- KATASTRÁLNÍ HRANICE - VNITŘNÍ
- SITUACE STAVBY

## LEGENDA INŽ.SÍTÍ:

- STÁVAJÍCÍ:
- SDĚLOVACÍ VEDENÍ - PODZEMNÍ OVĚŘENÉ (CETIN)
  - SDĚLOVACÍ VEDENÍ - NADZEMNÍ (CETIN)
  - SDĚLOVACÍ VEDENÍ - NEPOUŽÍVANÉ (CETIN)
  - ELEKTRO NN - NADZEMNÍ (ČEZ DISTRIBUCE)
  - ELEKTRO NN - PODZEMNÍ (ČEZ DISTRIBUCE)
  - PLYN STL - PODZEMNÍ (RWE)
  - KANALIZACE (VAK KV)
  - VODOVOD (VAK KV)
  - VO PODZEMNÍ (MĚSTO TEPLÁ)

VÝŠKOVÝ SYSTÉM : BpV  
SOUDRADNICOVÝ SYSTÉM : S - JTSK

<b>ALGON</b> a.s.		DIVIZE GABIONOVÝCH A PROTIHLUKOVÝCH STAVEB		Jošlova 1, 35002 Cheb	
Projektant :		Zodp. projektant :		Dopravní a inženýrské stavby	
Michal ŠNAIDLER		Ing. Michael NOHEJL		Paré č. :	
Vyraboval :		Kontroloval :			
Michal ŠNAIDLER		Michal ŠNAIDLER			
Stavebník : KSÚS Karlovarského kraje, Chebská 282, Sokolov 356 04					
Akce : Oprava povrchu sil. II/198 st.km 27,120-27,950 v Teplé, ul.Sokolovská				Stupně : D S P	
				PDPs	
Objekt : SO 101 - komunikace				Datum : 05/2016	
				Měřítko : 1:1000	
Výkres : Koordinační situace stavby				Průběh č. : B.2	