


SITUACE STAVBY - DIO ETAPA II, M=1:1000

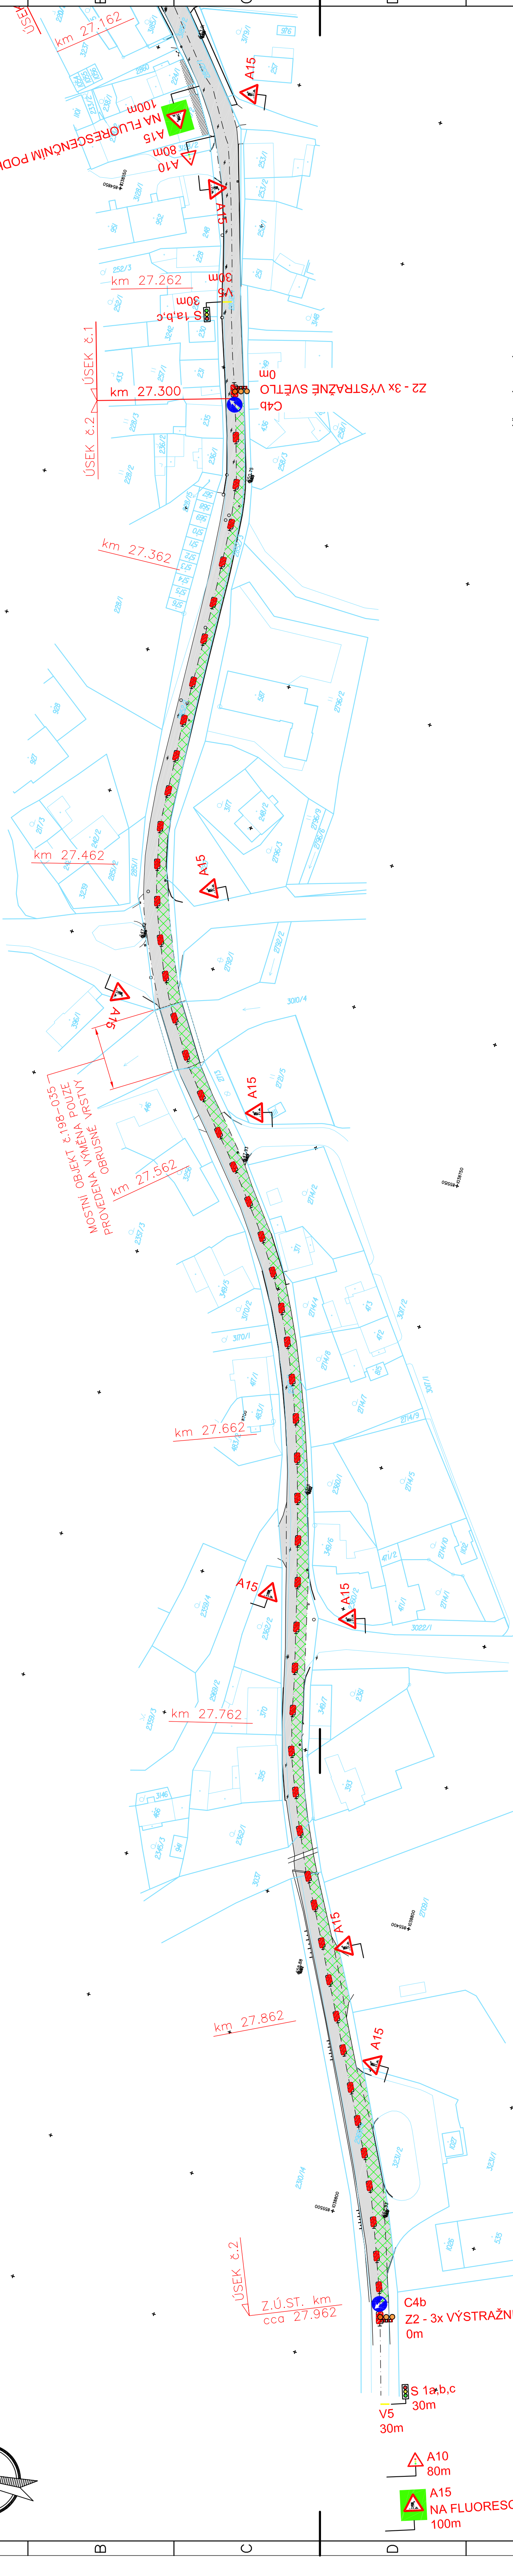

VÝŠKOVÝ SYSTÉM : BpV SOURADNICOVÝ SYSTÉM : S - JTSK		ALGON a.s.		DIVIZE GABIONOVÝCH A PROTIHLUKOVÝCH STAVEB		Josišova 1, 35002 Cheb Dopravní a inženýrské stavby	
Projekční : Ing. Michael NOHEJL		Zodp. projektant : Ing. Michael NOHEJL		Paré č. :			
Výpracoval : Michal ŠNAIDLER		Kontroloval : Michal ŠNAIDLER					
Stavebník : KSÚS Karlovarského kraje, Chebská 282, Sokolov 356 04							
Akce : Oprava povrchu sil. II/198 st.km27,120-27,950 v Teplé, ul.Sokolovská							
Objekt : SO 101 - komunikace							
Datum : 05/2016							
Měřítko : 1:1000							
Výkres : Situace stavby - DIO etapa II							