


SITUACE OKRUŽNÍ KŘIŽOVATKY
M 1 : 1000

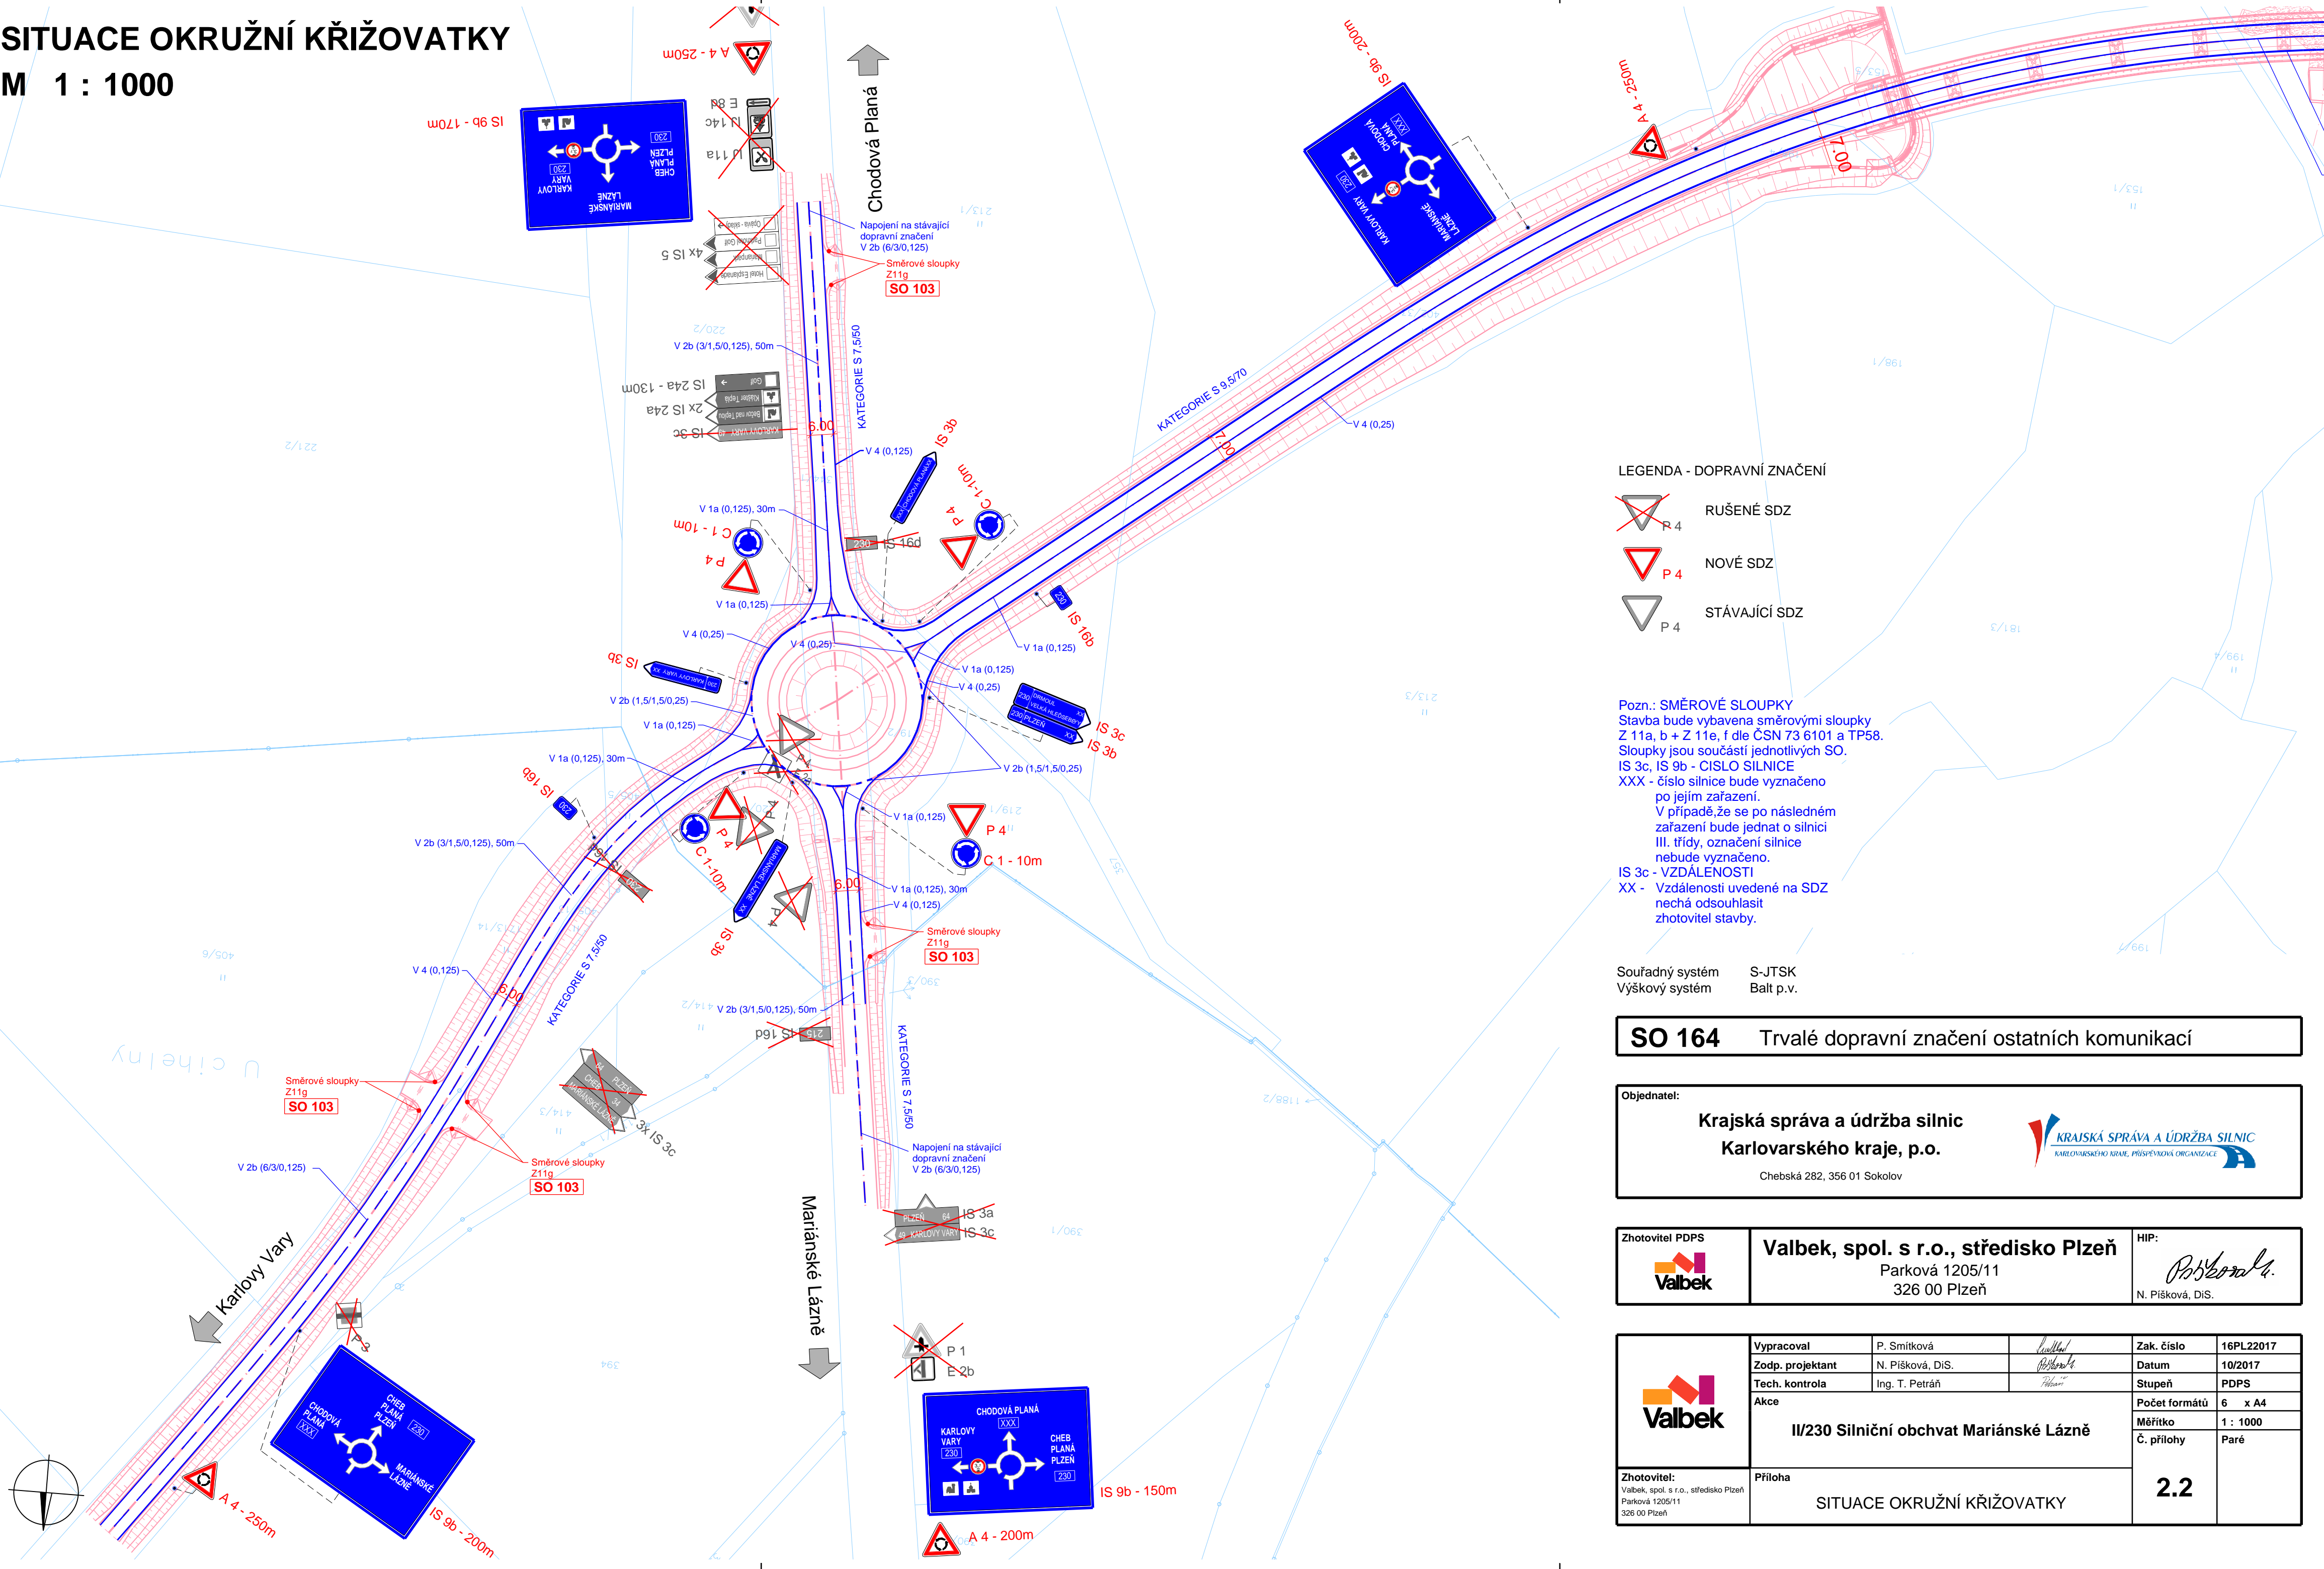

LEGENDA - DOPRAVNÍ ZNAČENÍ

- RUŠENÉ SDZ
 NOVÉ SDZ
 STÁVAJÍCÍ SDZ

Pozn.: SMĚROVÉ SLOUPKY
Stavba bude vybavena směrovými sloupky Z 11a, b + Z 11e, f dle ČSN 73 6101 a TP58. Sloupky jsou součástí jednotlivých SO.
IS 3c, IS 9b - CÍSLA SILNICE
XXX - číslo silnice bude vyznačeno po jejím zařazení.
V případě, že se po následném zařazení bude jednat o silnici III. třídy, označení silnice nebude vyznačeno.
IS 3c - VZDÁLENOSTI
XX - Vzdálenosti uvedené na SDZ nechá odsouhlasit zhotovitel stavby.

Souřadný systém S-JTSK
Výškový systém Balt p.v.

SO 164 Trvalé dopravní značení ostatních komunikací

Objednatel:

Krajská správa a údržba silnic
Karlovarského kraje, p.o.

Chebská 282, 356 01 Sokolov



Zhotovitel PDPS



Valbek, spol. s r.o., středisko Plzeň
Parková 1205/11
326 00 Plzeň

HIP:

N. Pišková, DiS.



Vypracoval P. Smitková
Zodp. projektant N. Pišková, DiS.
Tech. kontrola Ing. T. Petráň
Akce II/230 Silniční obchvat Mariánské Lázně

Zak. číslo 16PL22017
Datum 10/2017
Stupeň PDPS
Počet formátů 6 x A4
Měřítko 1 : 1000
Č. přílohy Paré

Zhotovitel:
Valbek, spol. s r.o., středisko Plzeň
Parková 1205/11
326 00 Plzeň

Příloha
SITUACE OKRUŽNÍ KŘIŽOVATKY

2.2