


MOSTNÍ ZÁVĚRY


PŮDORYS 1:200

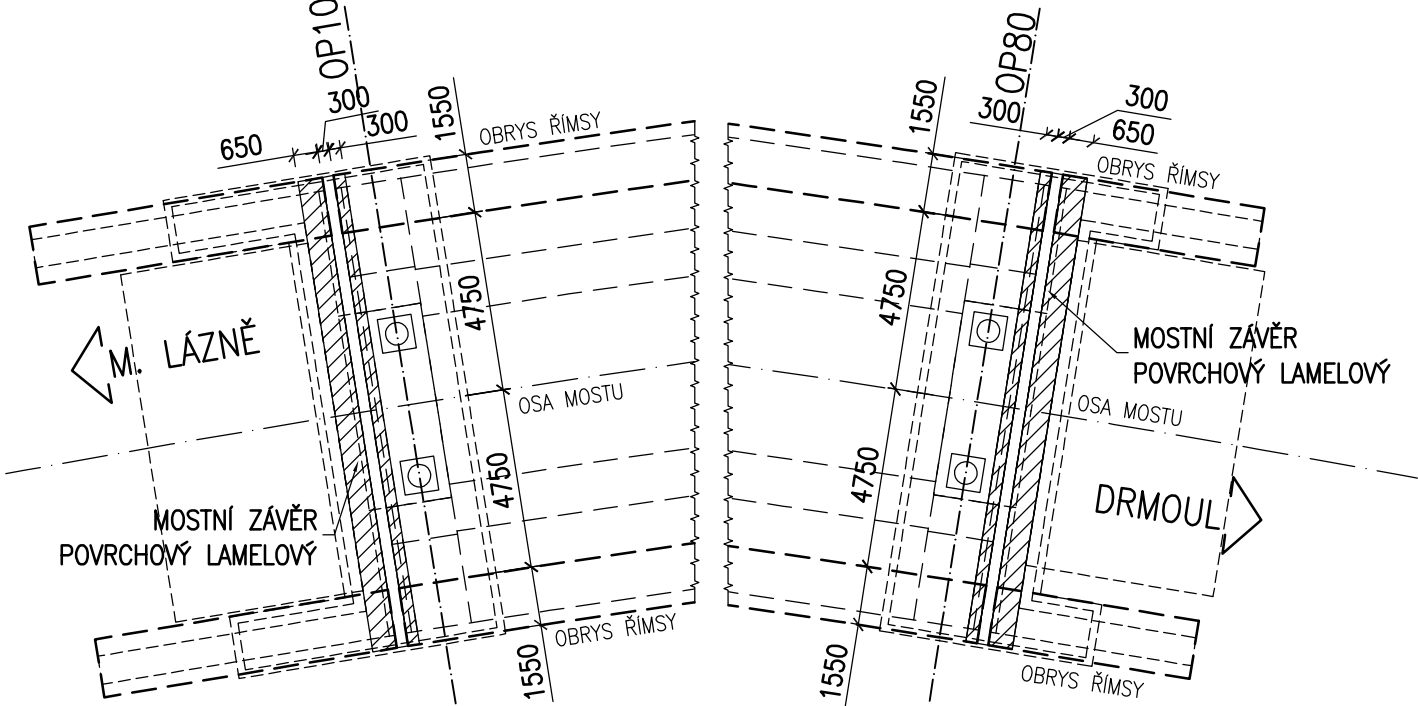

BETON (ČSN EN 206)
KAPSA PRO MZ

C30/37–XD3, XF4 (CZ, F.2)

PODÉLNÝ ŘEZ MOSTNÍM ZÁVĚREM 1:50

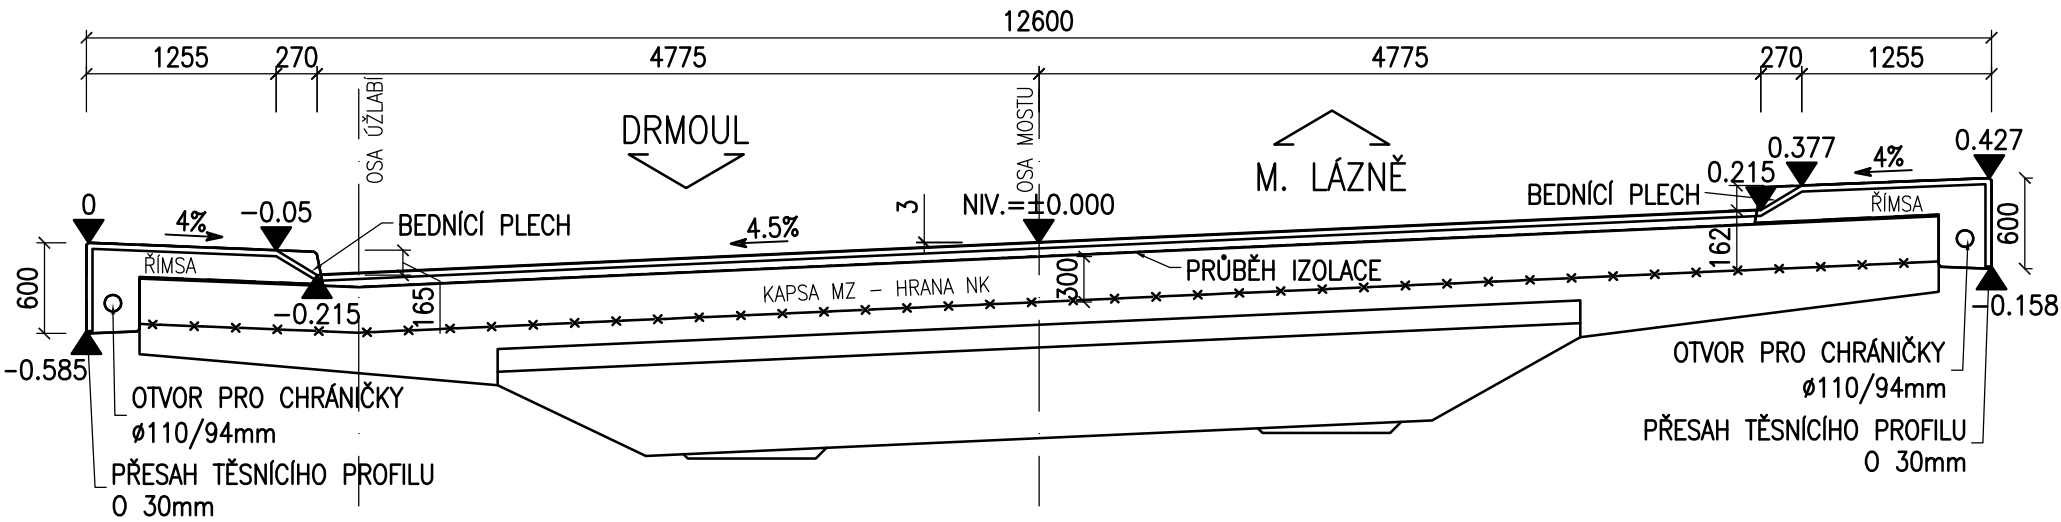

POZNÁMKY:

- MOSTNÍ ZÁVĚR MUSÍ UMOŽNIT CELKOVÝ POSUN MIN. 160mm PRO OP10 A MIN. 120mm PRO OP80.
- MOSTNÍ ZÁVĚRY BUDOU ELEKTRICKY IZOLOVANÉ.
- SNÍŽENÁ HLUČNOST MZ NENÍ POŽADOVÁNA.
- NA ROZEVRĚNÍ A PŘEDNASTAVENÍ MZ NEJSOU, NAD RÁMEC UMOŽNĚNÍ POSUNŮ V POŽADOVANÉM ROZSAHU, KLADENY DALŠÍ POŽADAVKY.
- UVEDENÝ DILATAČNÍ POSUN MZ MŮŽE BÝT, V RDS, NA ZÁKLADĚ HARMONOGRAMU PROVÁDĚNÍ OPTIMALIZOVÁN.
- MATERIÁL, PROVEDENÍ A PKO MOSTNÍCH ZÁVĚRŮ MUSÍ ODPOVÍDAT POŽADAVKŮM TKP 23, TKP 19, TP 86, TP 80, TP 124, VL4 A SOUVISEJÍCÍM PŘEDPISŮM.
- MOSTNÍ ZÁVĚR BUDE PROVEDEN TAK, ABY UMOŽNIL PRŮCHOD A DILATACI CHRÁNIČEK V ŘÍMSÁCH.
- TĚSNĚNÍ ZÁVĚRU BUDE PROVEDENO I NA SVISLÝCH HRANÁCH ŘÍMS.

Výškový systém: Bpv
Souřadnicový systém: S-JTSK

SO 221

Most na sil. II/230 přes Kosový potok v km 0,445

Objednatel:

Krajská správa a údržba silnic
Karlovarského kraje, p.o.

Chebská 282, 356 01 Sokolov



Zhotovitel PDPS:



Valbek, spol. s r.o., středisko Plzeň
Parková 1205/11
326 00 Plzeň

HIP:

N. Pišková, DiS.



Vypracoval

Ing. L. Vejvarová



Zodp. projektant

Ing. J. Paterová



Tech. kontrola

Ing. R. Vorschneider



Akce

II/230 Silniční obchvat Mariánské Lázně

Zak. číslo

16PL22017

Datum

10/2017

Stupeň

PDPS

Počet formátů

3 x A4

Měřítko

1:50,200

Č. přílohy

Paré

Zhotovitel:

Valbek, spol. s r.o., středisko Plzeň
Parková 1205/11
326 00 Plzeň

Příloha

MOSTNÍ ZÁVĚRY

24