


DÁLKOVÉ TRASY EUROVELO



CYKLOTRASA č.6 OHŘE ,ÚSEK NEBANICE-KYNŠPERK (SOUČÁST EUROVELO 4)  
1:10000

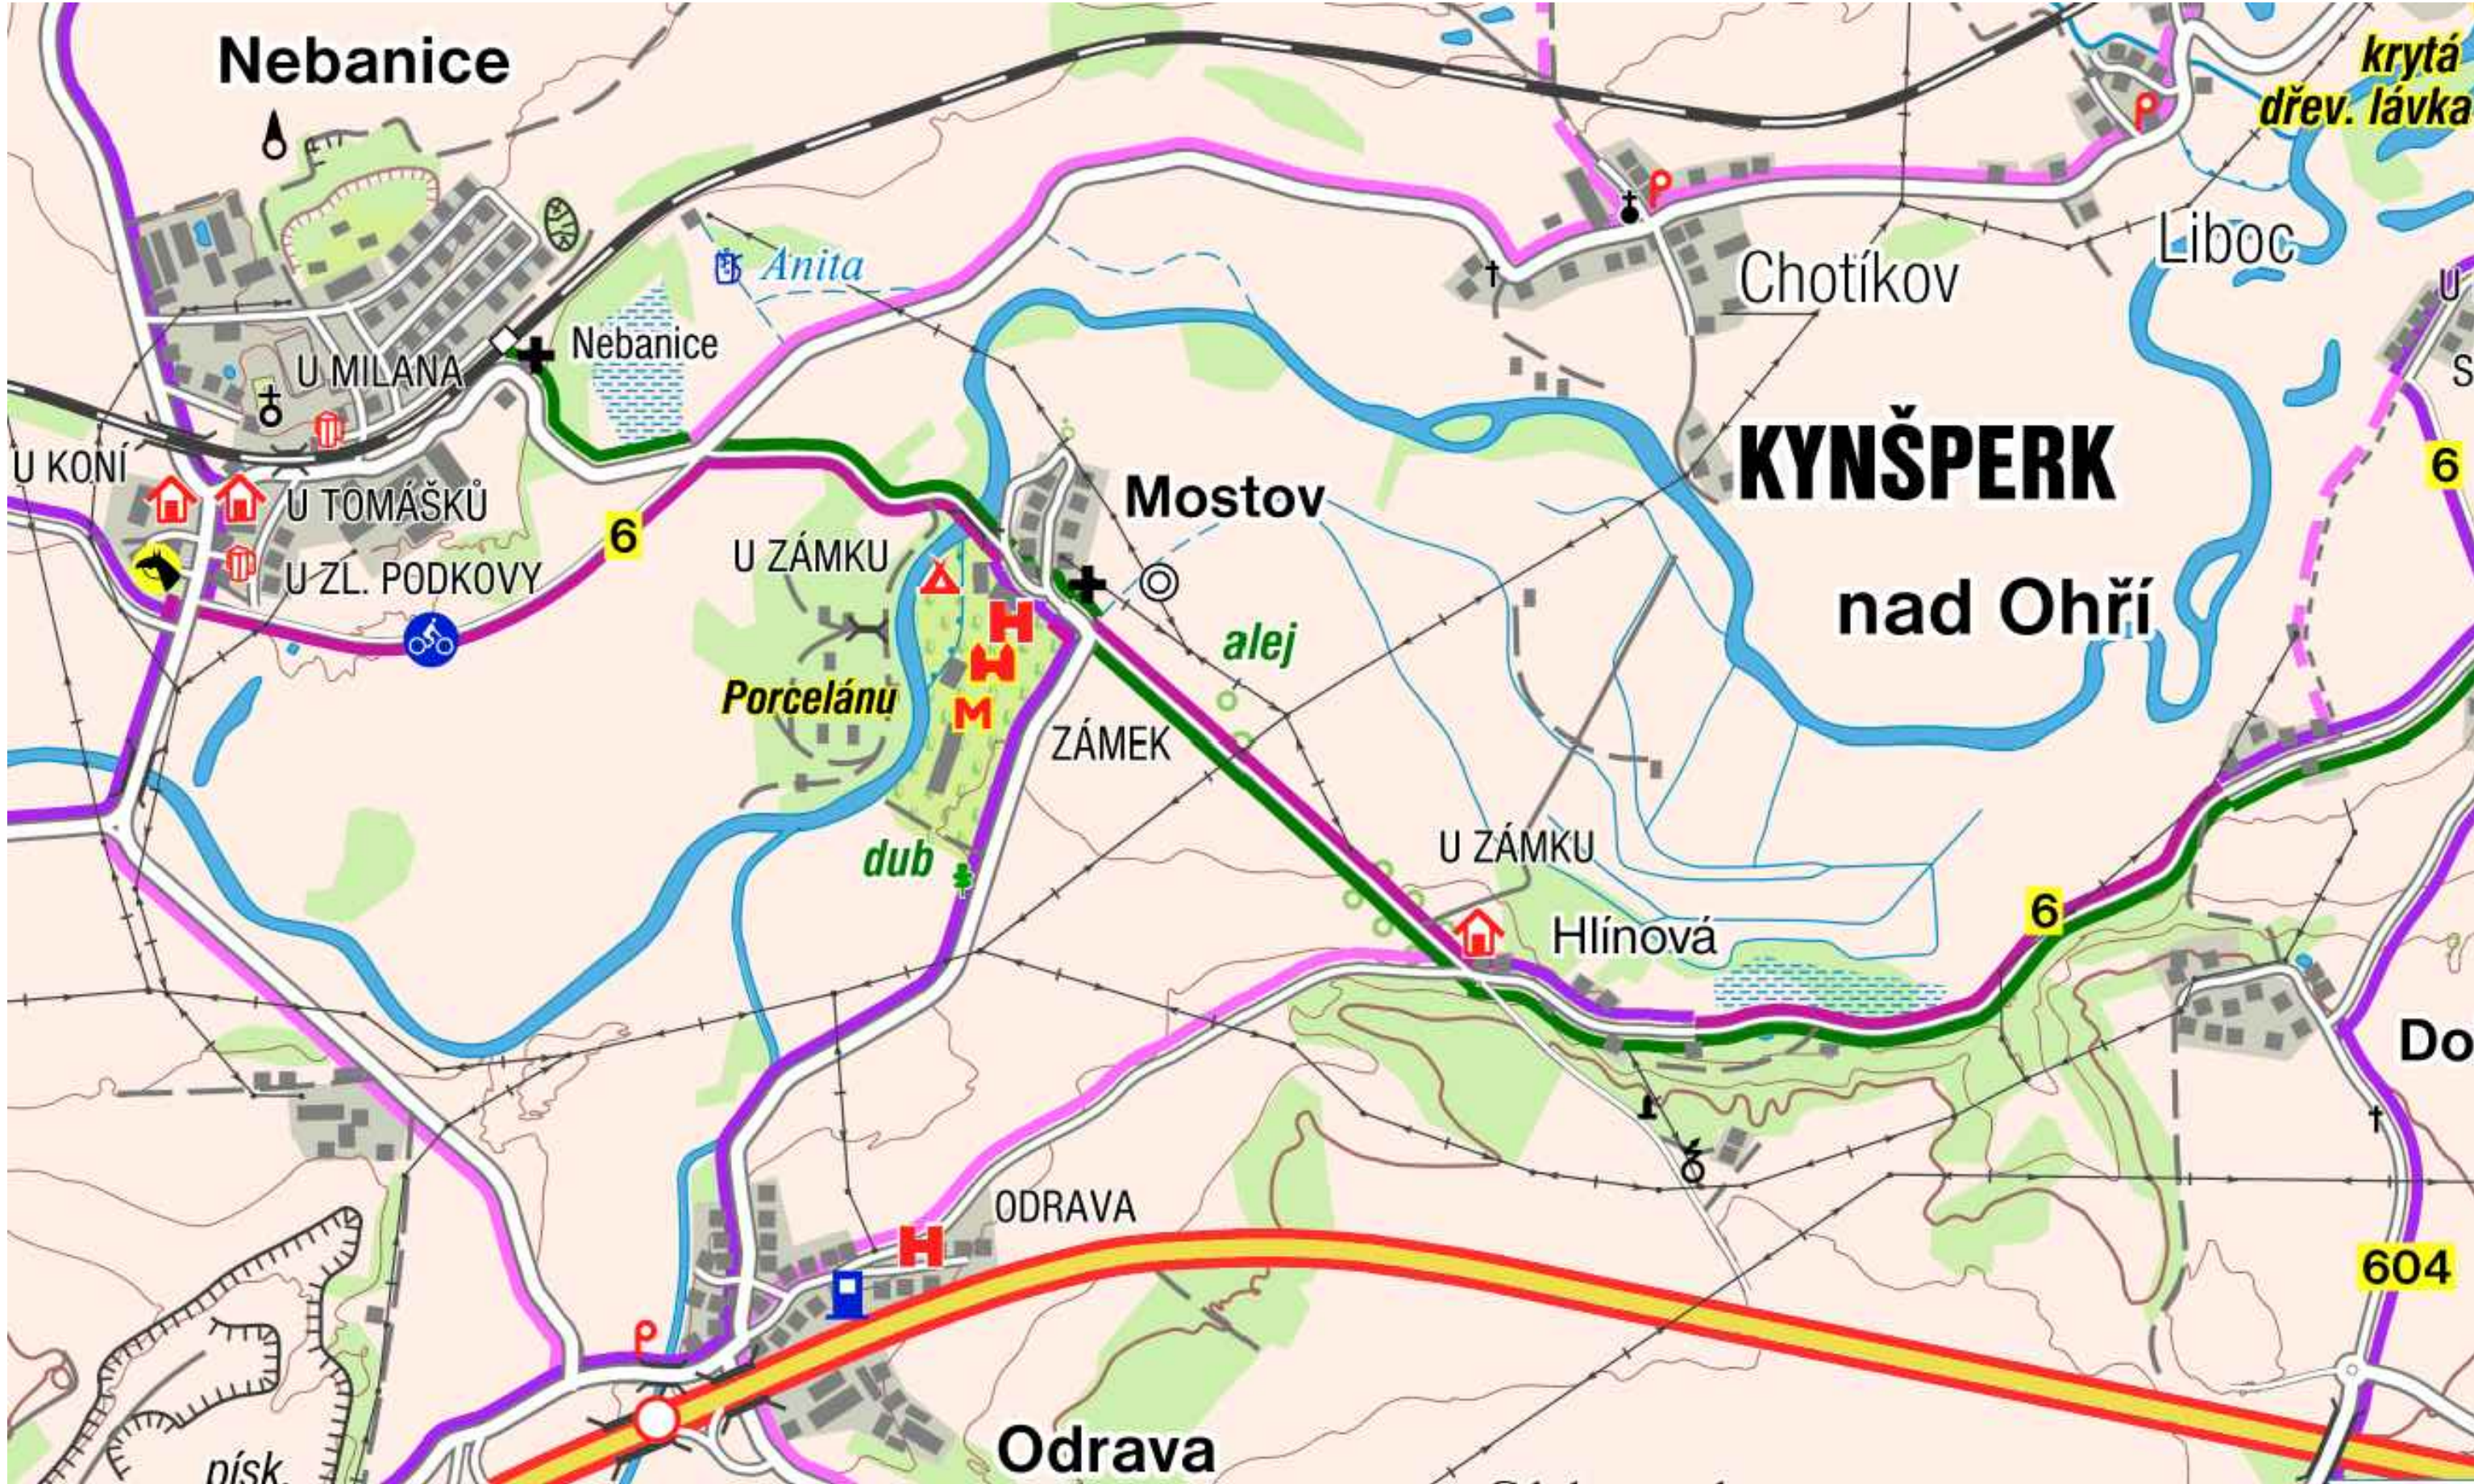

ZDROJ: WWW.CYKLOSERVER/CYKLOATLAS

LEGENDA:

- CYKLOSTEZKA
- CYKLOTRASA
- CHODNÍK

Změna č.	Text změny – odůvodnění	Datum	Podpis

Souřadný systém: JTSK  
Výškový systém: B.p.v.

Vypracoval: ING.LUDĚK OBERHOFNER podpis:	Zodp. projektant: ING.LUDĚK OBERHOFNER podpis:	HIP:  podpis:	Techn. kontrola: ING.JAN PROCHÁZKA podpis:	Zhotovitel:  <b>PONTIKA s.r.o.</b> IČO 26342669 Sportovní 4 360 09 Karlovy Vary tel. 353 228 240 pontika@pontika.cz
Obec: MOSTOV		Kraj: KARLOVARSKÝ		
Objednatel: Obec Odrava, Odrava 22, 35002 Cheb				
Zakázka:  REKONSTRUKCE LÁVKY PRO CYKLOSTEZKU OHŘE V MOSTOVĚ SO 201 - LÁVKA PŘES OHŘI				Č. zakázky: 2016–67
				Datum: 10/2017
				Formát: A4
				Měřítko: 1:10000
				Stupeň PD: PDPS
Název přílohy:  PŘEHLEDNÁ SITUACE CYKLOSTEZKY				Číslo přílohy: A.3
				Souprava:

A