


OPĚRA 10
PŮDORYS
1:50

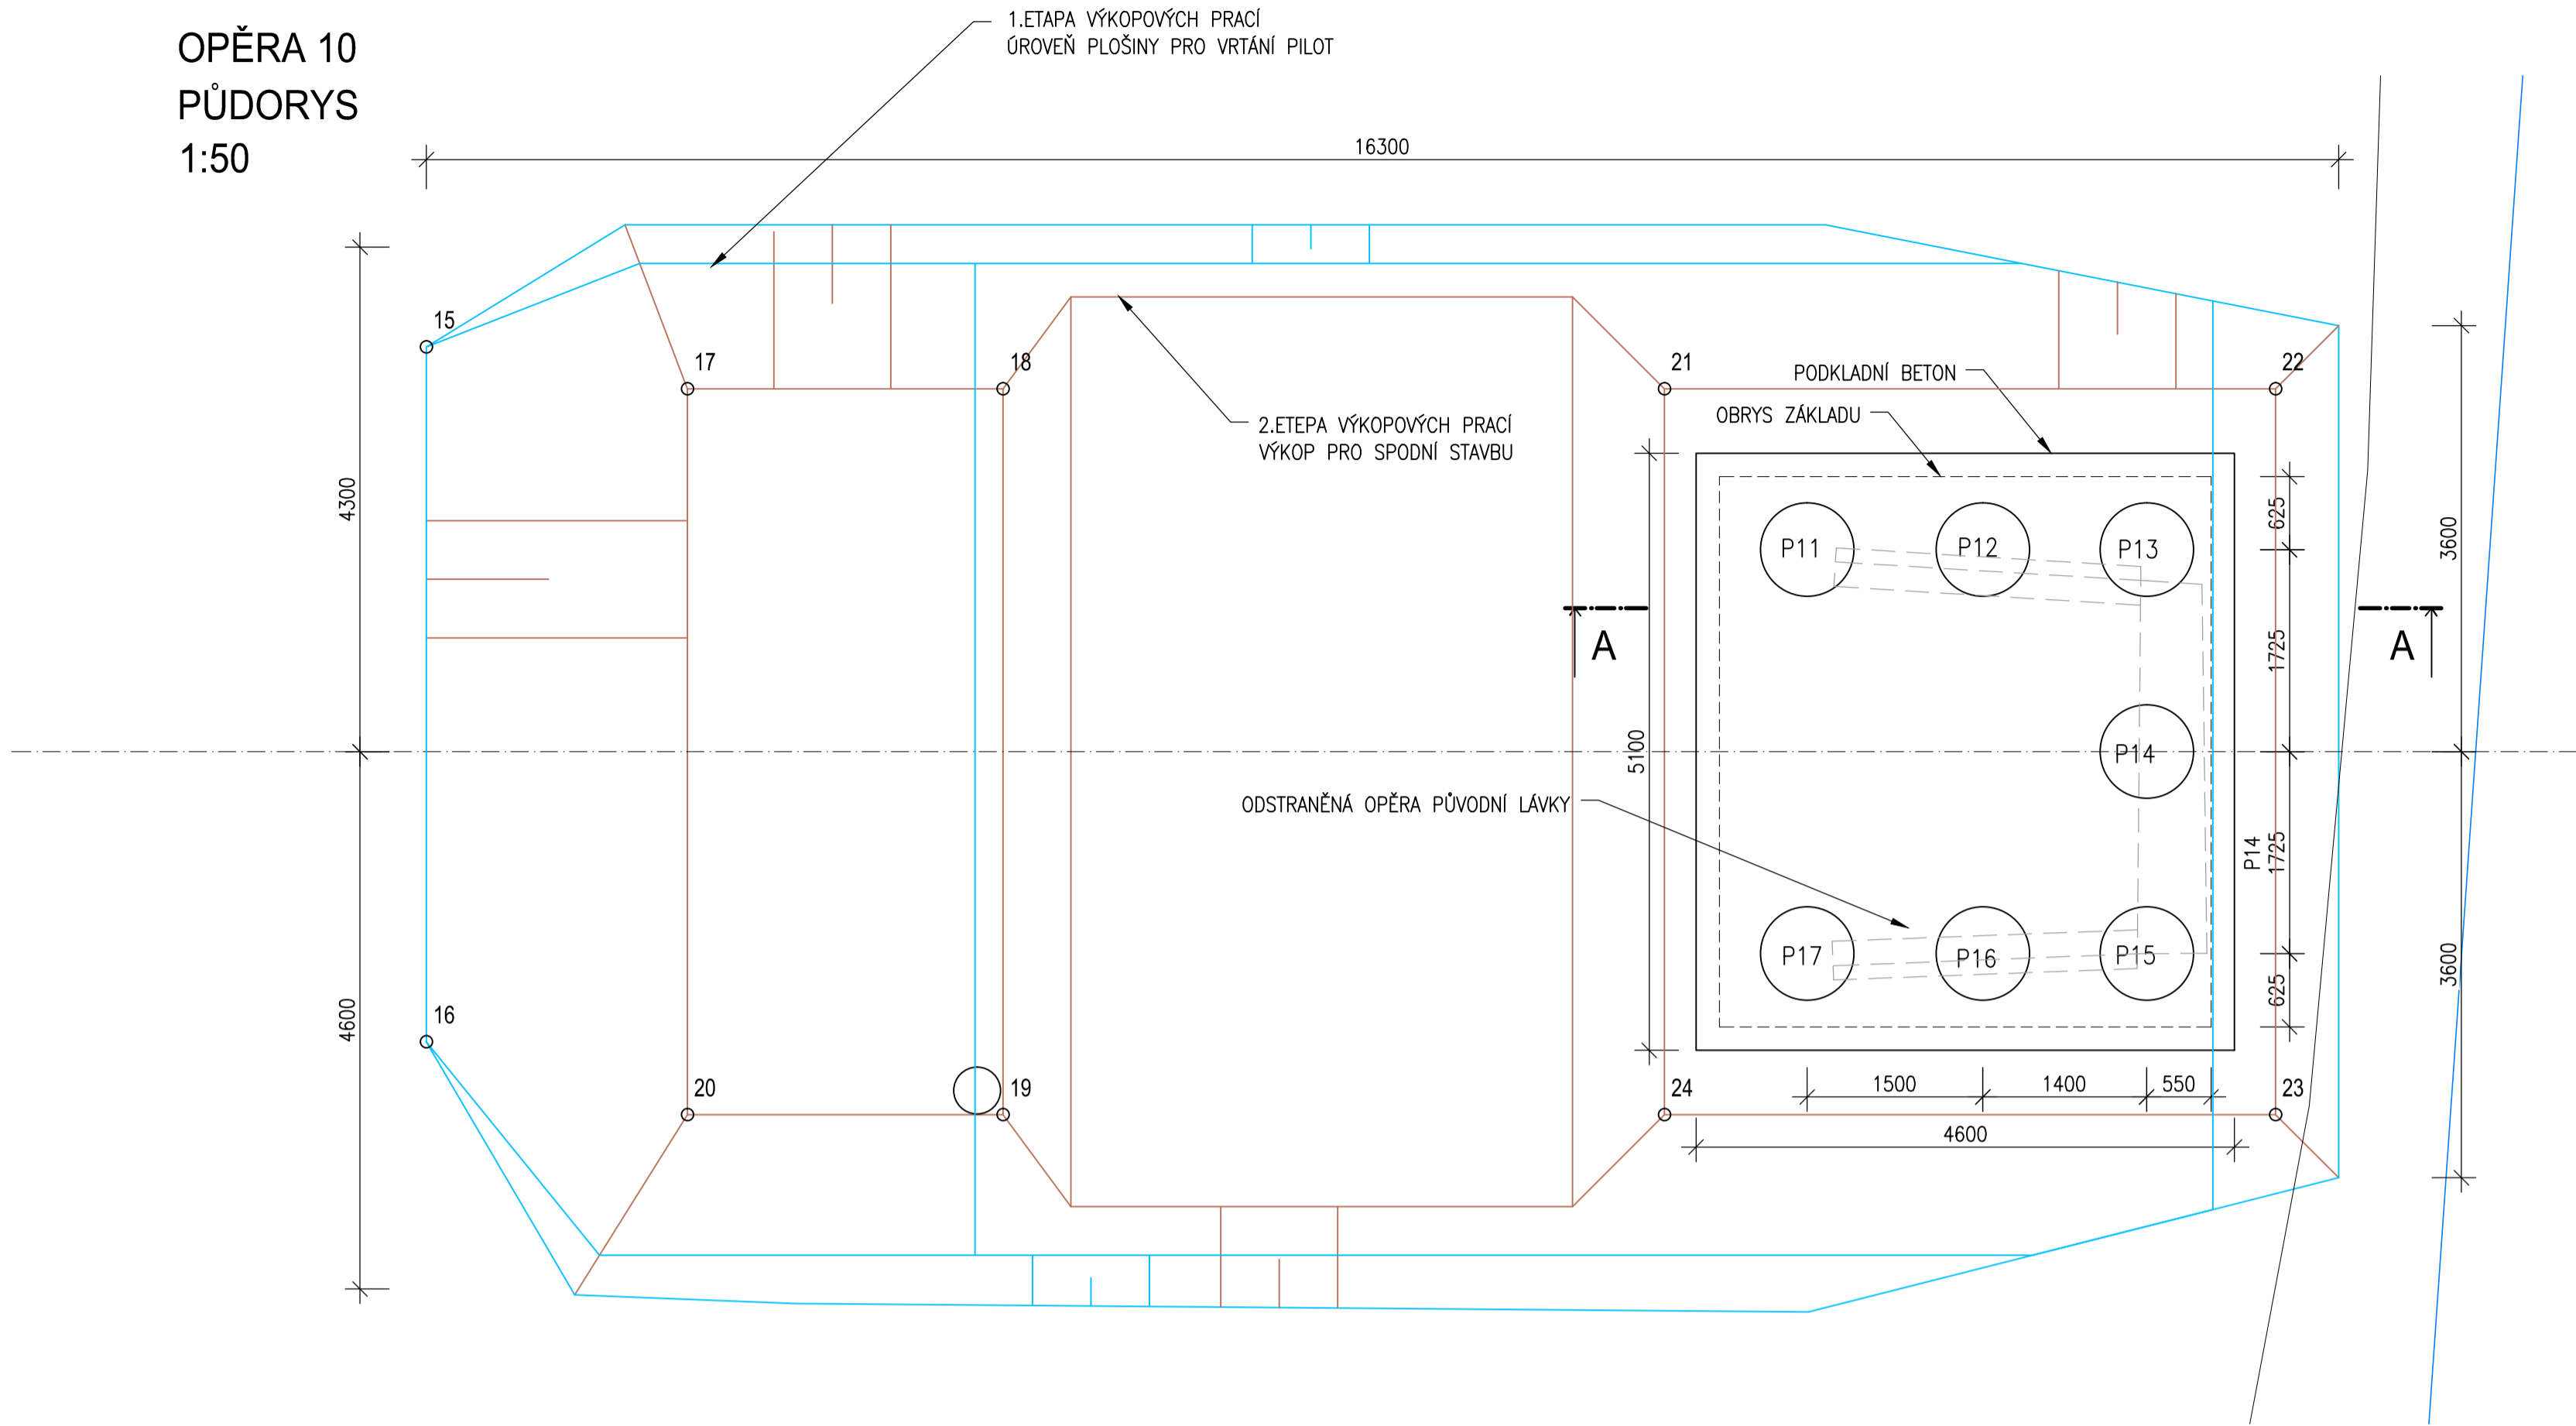

TABULKA PILOT

Pilota č.	Y	X	Průměr	Úroveň vrtání	Pata piloty	Délka vrtu	Úroveň betonáže	Čistá hlava	Čistá délka	Kubatura celkem	Bourání
			[mm]	[m.n.m]	[m.n.m]	[m]	[m.n.m]	[m.n.m]	[m]	[m ³]	[m ³]
P11	879019,661	1019351,701	800	417,92	408,92	9,00	417,22	416,97	8,05	4,17	0,13
P12	879018,763	1019352,903	800	417,92	408,92	9,00	417,22	416,97	8,05	4,17	0,13
P13	879017,925	1019354,024	800	417,92	408,92	9,00	417,22	416,97	8,05	4,17	0,13
P14	879019,307	1019355,057	800	417,92	408,92	9,00	417,22	416,97	8,05	4,17	0,13
P15	879020,689	1019356,089	800	417,92	408,92	9,00	417,22	416,97	8,05	4,17	0,13
P16	879021,527	1019354,967	800	417,92	408,92	9,00	417,22	416,97	8,05	4,17	0,13
P17	879022,425	1019353,766	800	417,92	408,92	9,00	417,22	416,97	8,05	4,17	0,13
Celkem betonáž:										29,20	
Celkem bourání:										0,88	

POZNÁMKY

- VÝKOP BUDE PROVEDEN NA DVĚ ETAPY, V 1.ETAPĚ DO ÚROVNĚ PLOŠINY PRO VRTÁNÍ PILOT, V DRUHÉ ETAPĚ ZBYTEK
- DNO STAVEBNÍ JÁMY BUDE PO CELOU DOBU VÝSTAVBY ŘÁDNĚ ODVODNĚNO


Konstrukční díl	Specifikace betonu	Množství [m³]
PODKLADNÍ BETON	C16/20-X0	2,35
PILOTY	C30/37-XA2-CI 0,2-S4	29,20

SOUŘADNICE VÝKOPŮ

BOD	Y	X
15	879025,333	1019341,212
16	879030,088	1019344,764
17	879024,286	1019343,212
18	879022,672	1019345,373
19	879027,639	1019349,083
20	879029,253	1019346,923
21	879019,289	1019349,901
22	879016,165	1019354,083
23	879021,133	1019357,793
24	879024,256	1019353,611

KUBATURA VÝKOPU: 238,0m³

ŘEZ A-A
1:50

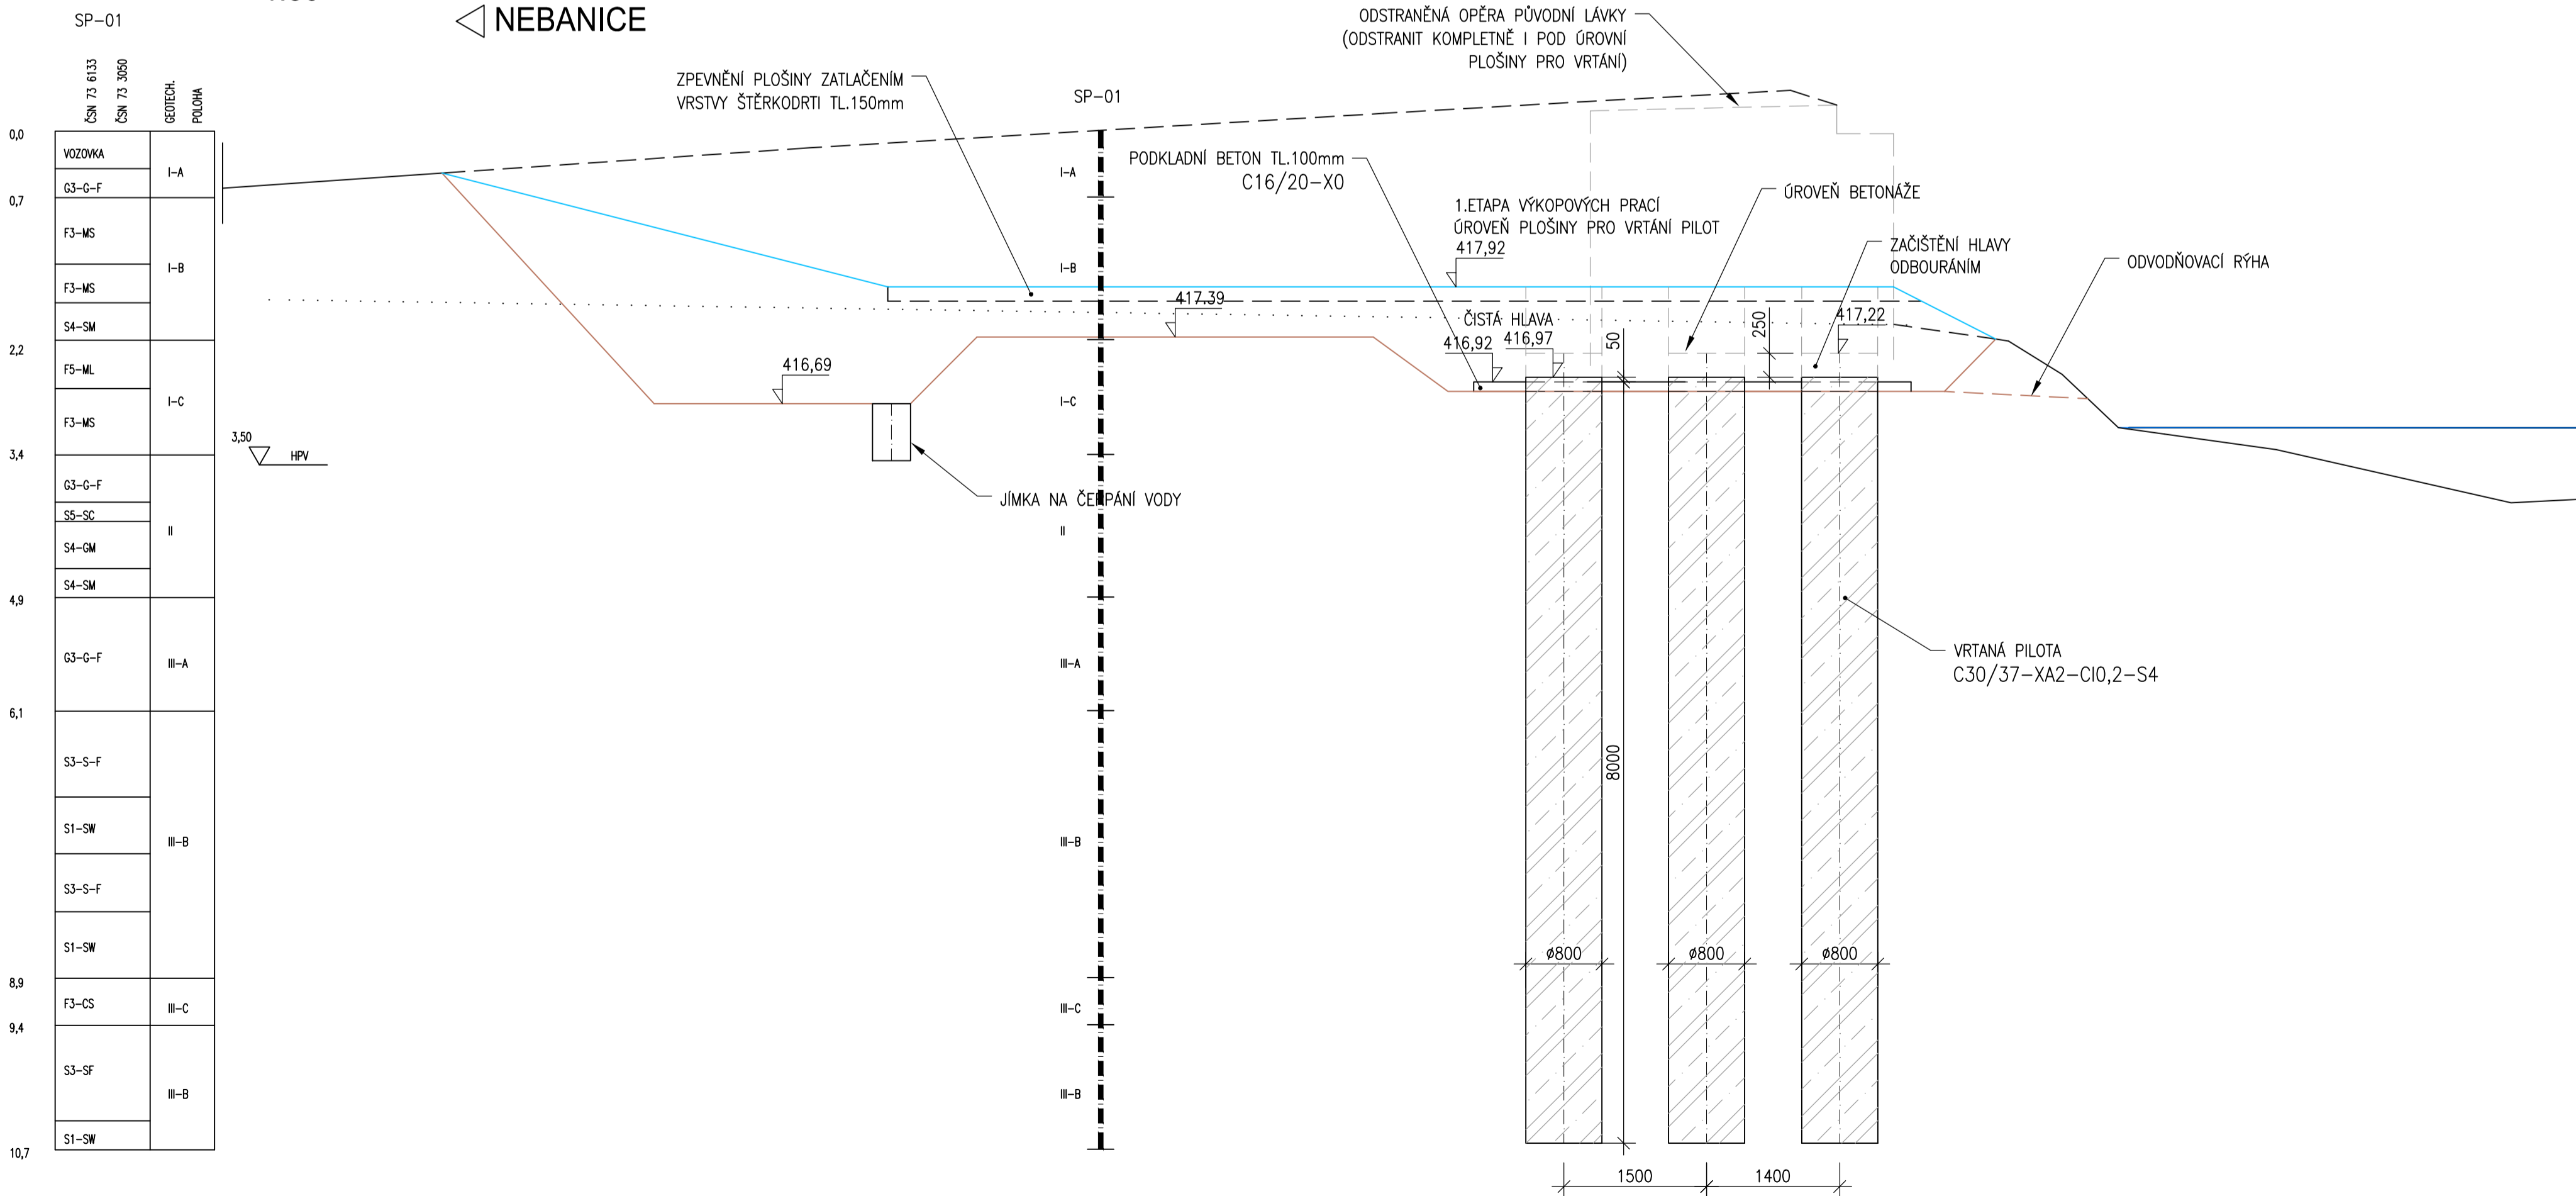

Změna č.	Text změny - odvodnění	Datum	Podpis

Souřadný systém: JTSK
Výškový systém: B.p.v.

Vypracoval: ING.LUDĚK OBERHOFNER podpis:	Zodp. projektant: ING.LUDĚK OBERHOFNER podpis:	HIP: podpis:	Techn. kontrola: ING.JAN PROCHÁZKA podpis:	Zhotovitel: PONTIKA s.r.o. IČO 26342669 Sportovní 4 360 09 Karlovy Vary tel. 353 228 240 pontika@pontika.cz
Obec: MOSTOV	Obec: Odrava, Odrava 22, 35002 Cheb	Kraj: KARLOVARSKÝ		
Zakázka: REKONSTRUKCE LÁVKY PRO CYKLOSTEZKU OHŘE V MOSTOVĚ SO 201 - LÁVKA PŘES OHŘI				Č. zakázky: 2016-67
Datum: 10/2017				Formát: A4
Měřítko: 1:50				Stupeň PD: PDPS
Název přílohy: VÝKOPY A PILOTY-OPĚRA 10				Číslo přílohy: 05
Souprava:				

B 201