
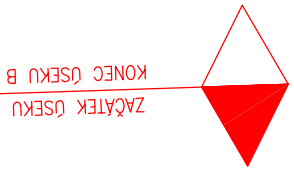


# SITUACE – ZABORY POZEMKŮ – ÚSEK B


II/210 Modernizace silnice Iom–Podstrání

Měřítko 1:1000

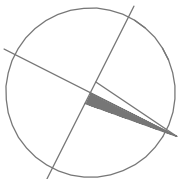

- LEGENDA:
- HRANICE POZEMKU
  - VNITŘNÍ HRANICE POZEMKU
  - NOVÁ HRANICE POZEMKU
  - OBNOVA STAVBY – DOČASNÝ ZABOR
  - NOVÁ OČIŠŤOVACÍ ZED
  - NOVÁ VOZOVKA

- LEGENDA:
- TRVALÝ ZABOR POZEMKU p.č. 246/3 (k.u. Vranov u Roně)
  - TRVALÝ ZABOR POZEMKU p.č. 262/7,8,9,10,11 (k.u. Vranov u Roně)
  - TRVALÝ ZABOR POZEMKU p.č. 246/1 (k.u. Vranov u Roně)
  - TRVALÝ ZABOR POZEMKU p.č. 1076 (k.u. Lohy u Březové)
  - TRVALÝ ZABOR POZEMKU p.č. 246/5 (k.u. Vranov u Roně)

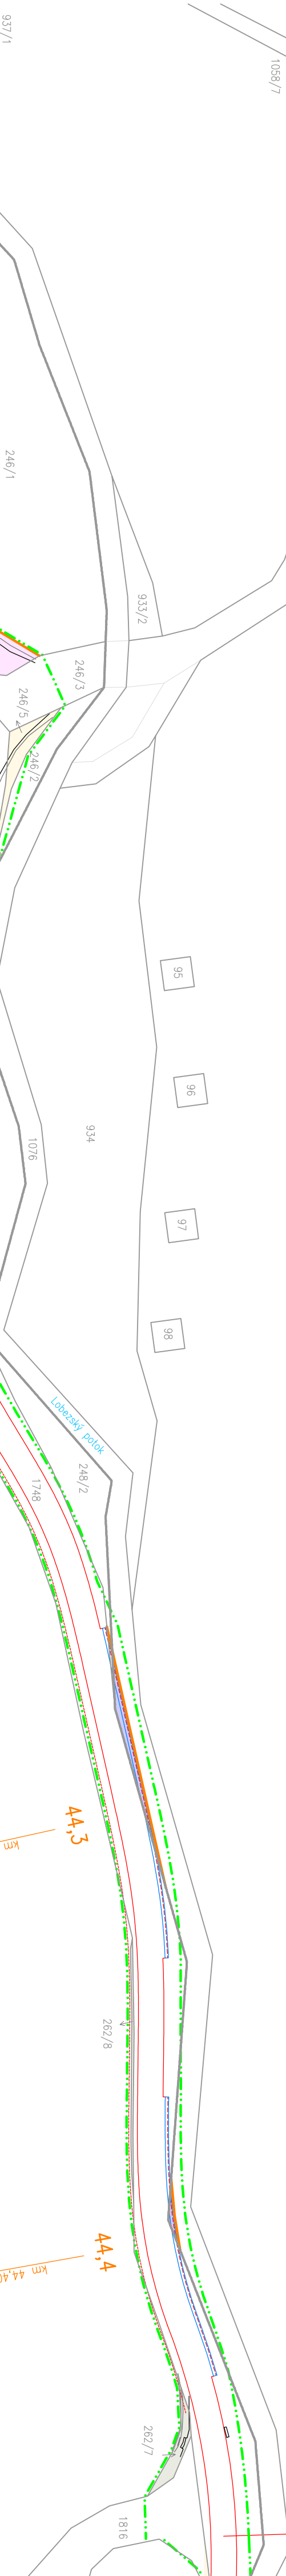

AZ CONSULT, spol. s r.o.  
číslo zakázky: 15/251  
Výrobek uvolněn k použití  
Datum: 3

D2

Soutěžní systém: JTSK  
Výškový systém: Bv

Objed. proj. SO 10x:	Objed. proj. SO 20x:	<div><div><div>AZCONSULT®</div><div>spol. s r.o.</div><div>Křišák 12, 400 01 GfM, nad Lohem</div><div>Tel.: 475 240 838, 475 669 223</div><div>Tel/fax: 475 669 214</div><div>E-mail: azconsult@azconsult.cz</div><div>ČSN EN ISO 9001</div></div></div>
Objed. proj. SO 10x:	Objed. proj. SO 20x:	
Objed. proj. SO 10x:	Objed. proj. SO 20x:	
Objed. proj. SO 10x:	Objed. proj. SO 20x:	

Město: Vřtkov, Podstrání		Za. součet:	
Objed. proj. SO 10x:		Formát: 4A4	
Město: II/210 Modernizace silnice Iom–Podstrání		Č. zak.: 15/251	
Objed. proj. SO 10x:		Stupeň: DSP/PDPS	
Objed. proj. SO 10x:		Datum: 1.2018	
Příloha: SITUACE – ZABORY POZEMKŮ		Měřítko: 1:1000	
		Č. přílohy: C4.2	

DOCUMENTACE LZE UŽÍVAT POUZE VE SMYSLU PŘÍSLUŠNÉ SMLOUVY O DÍLO, KOPÍROVÁNÍ A ROZŠŤOVÁNÍ POUZE PO PŘEDCHOZÍM SOUHLASÍ AZ CONSULT, spol. s r.o.