
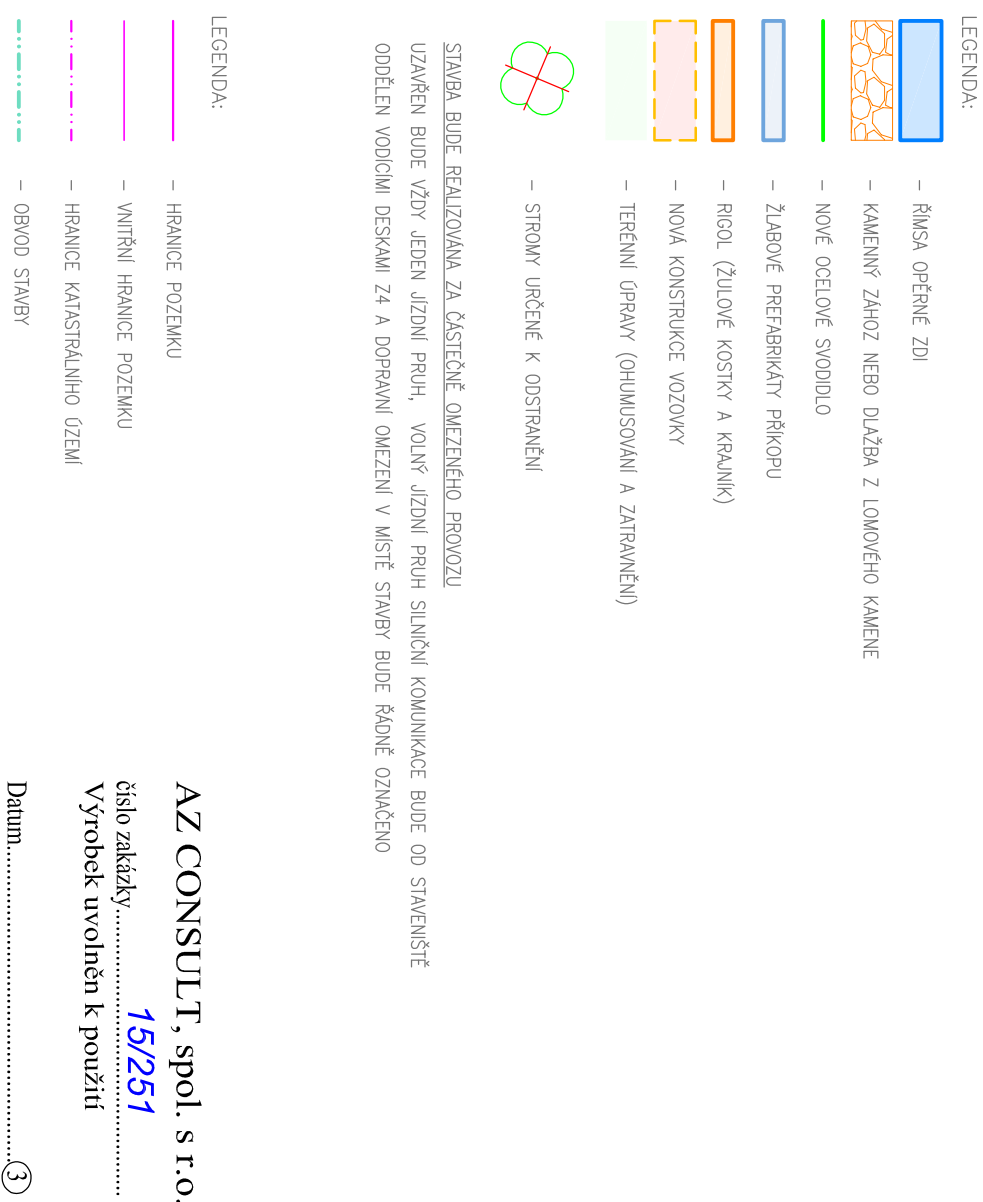
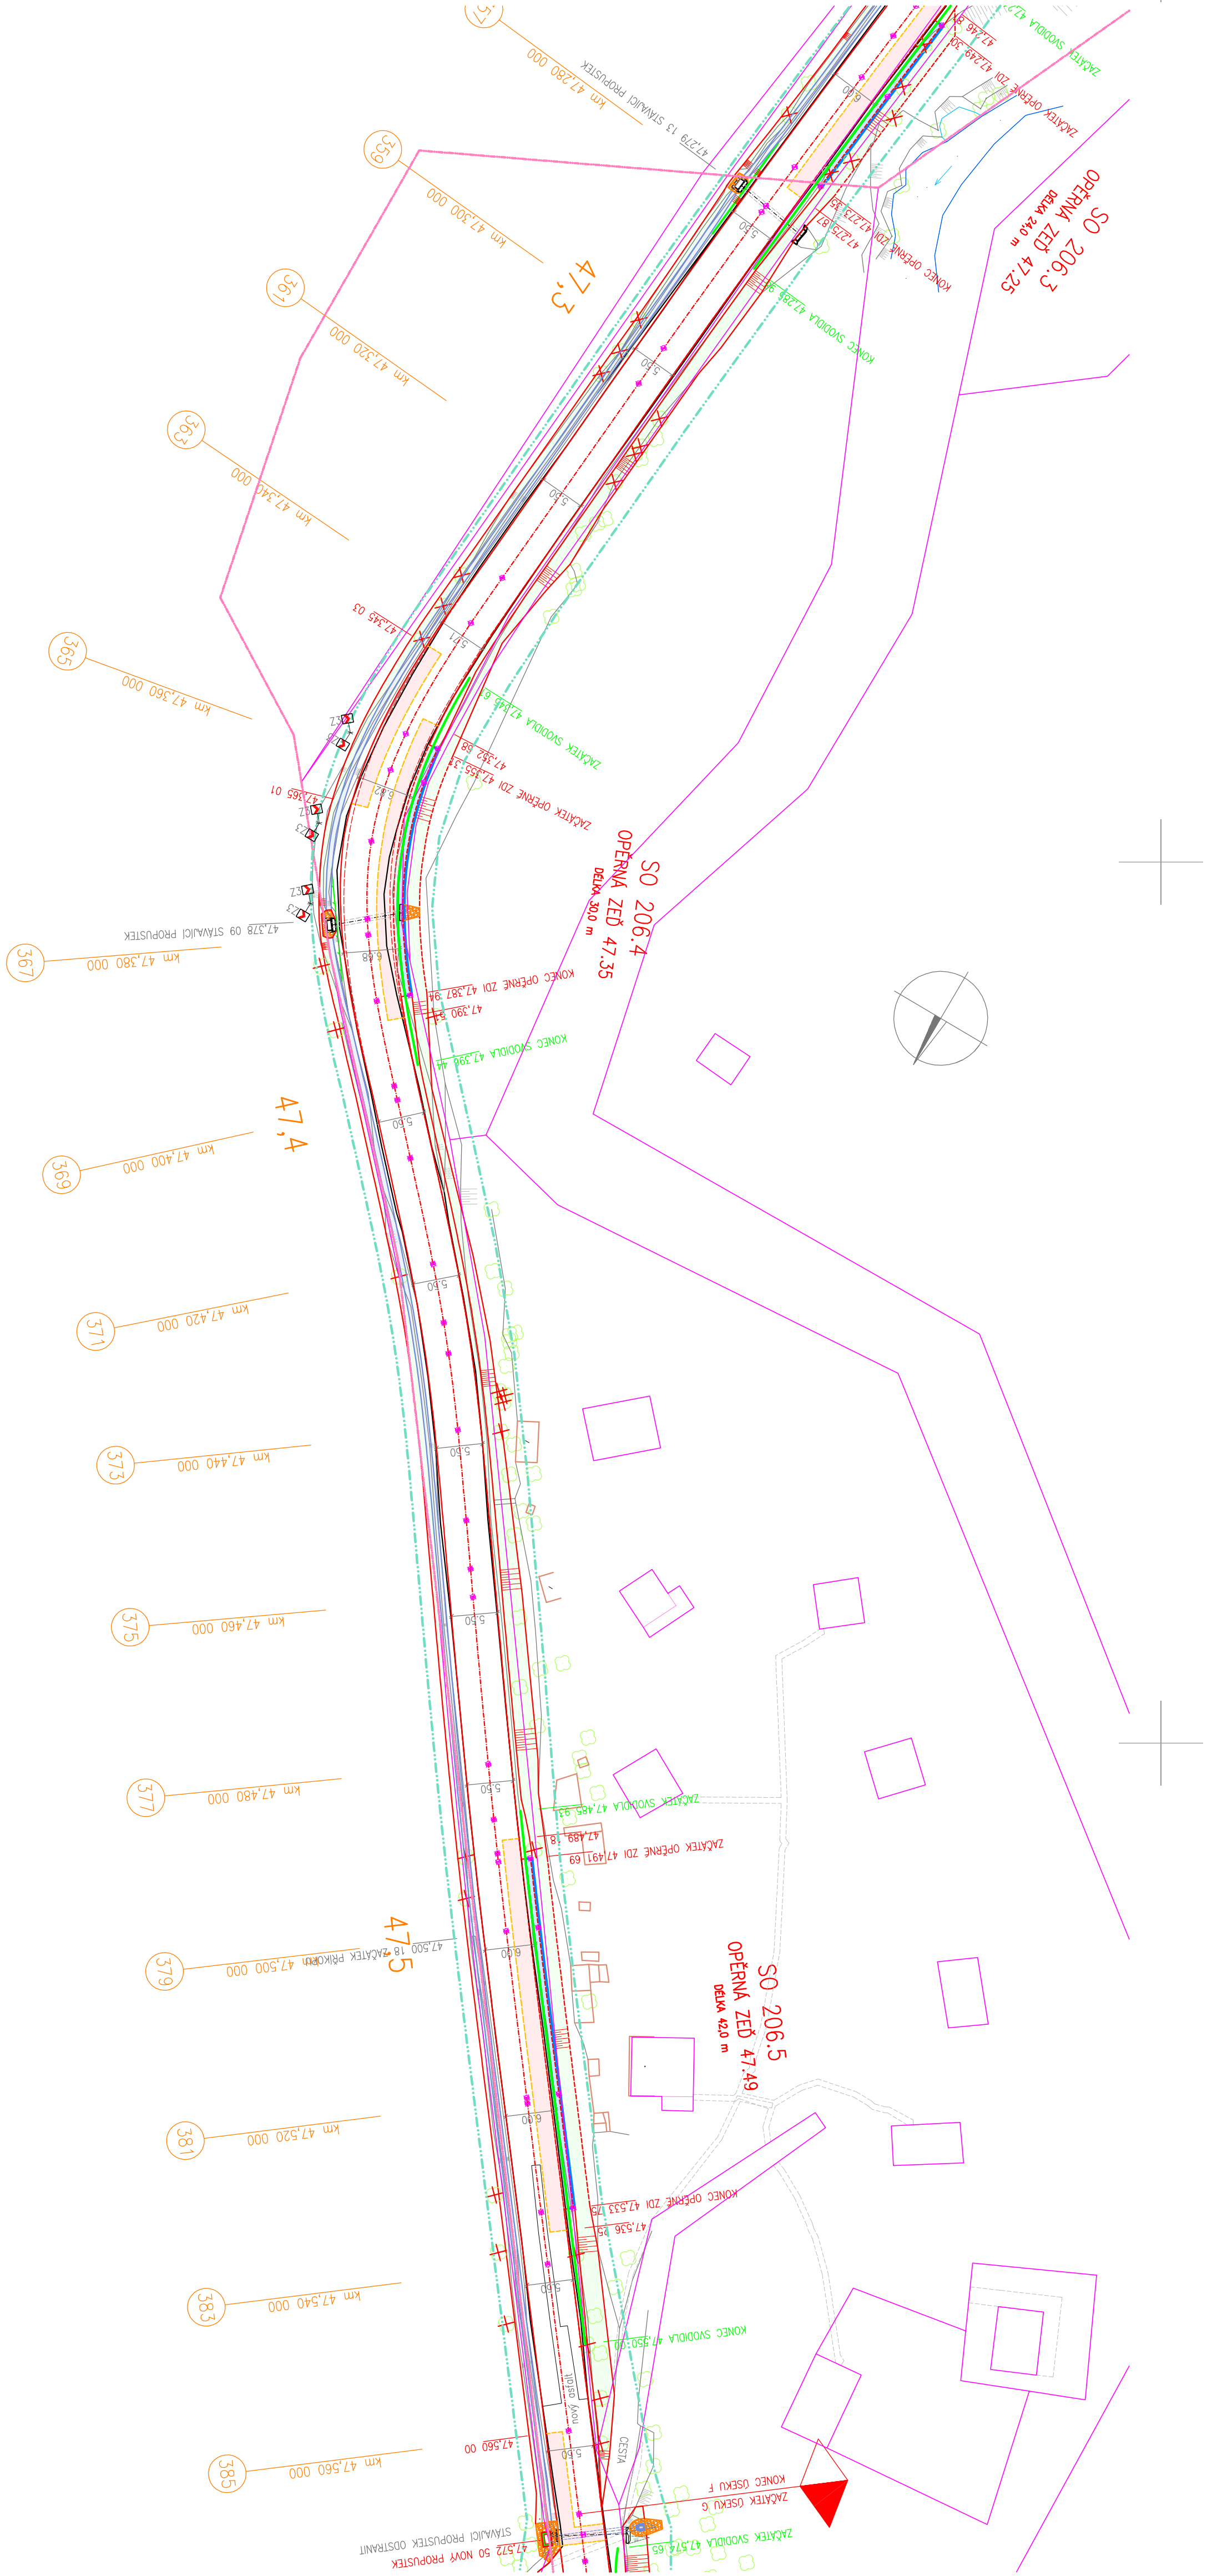


KOORDINAČNÍ SITUACE - ÚSEK F

MĚŘÍTKO 1:500

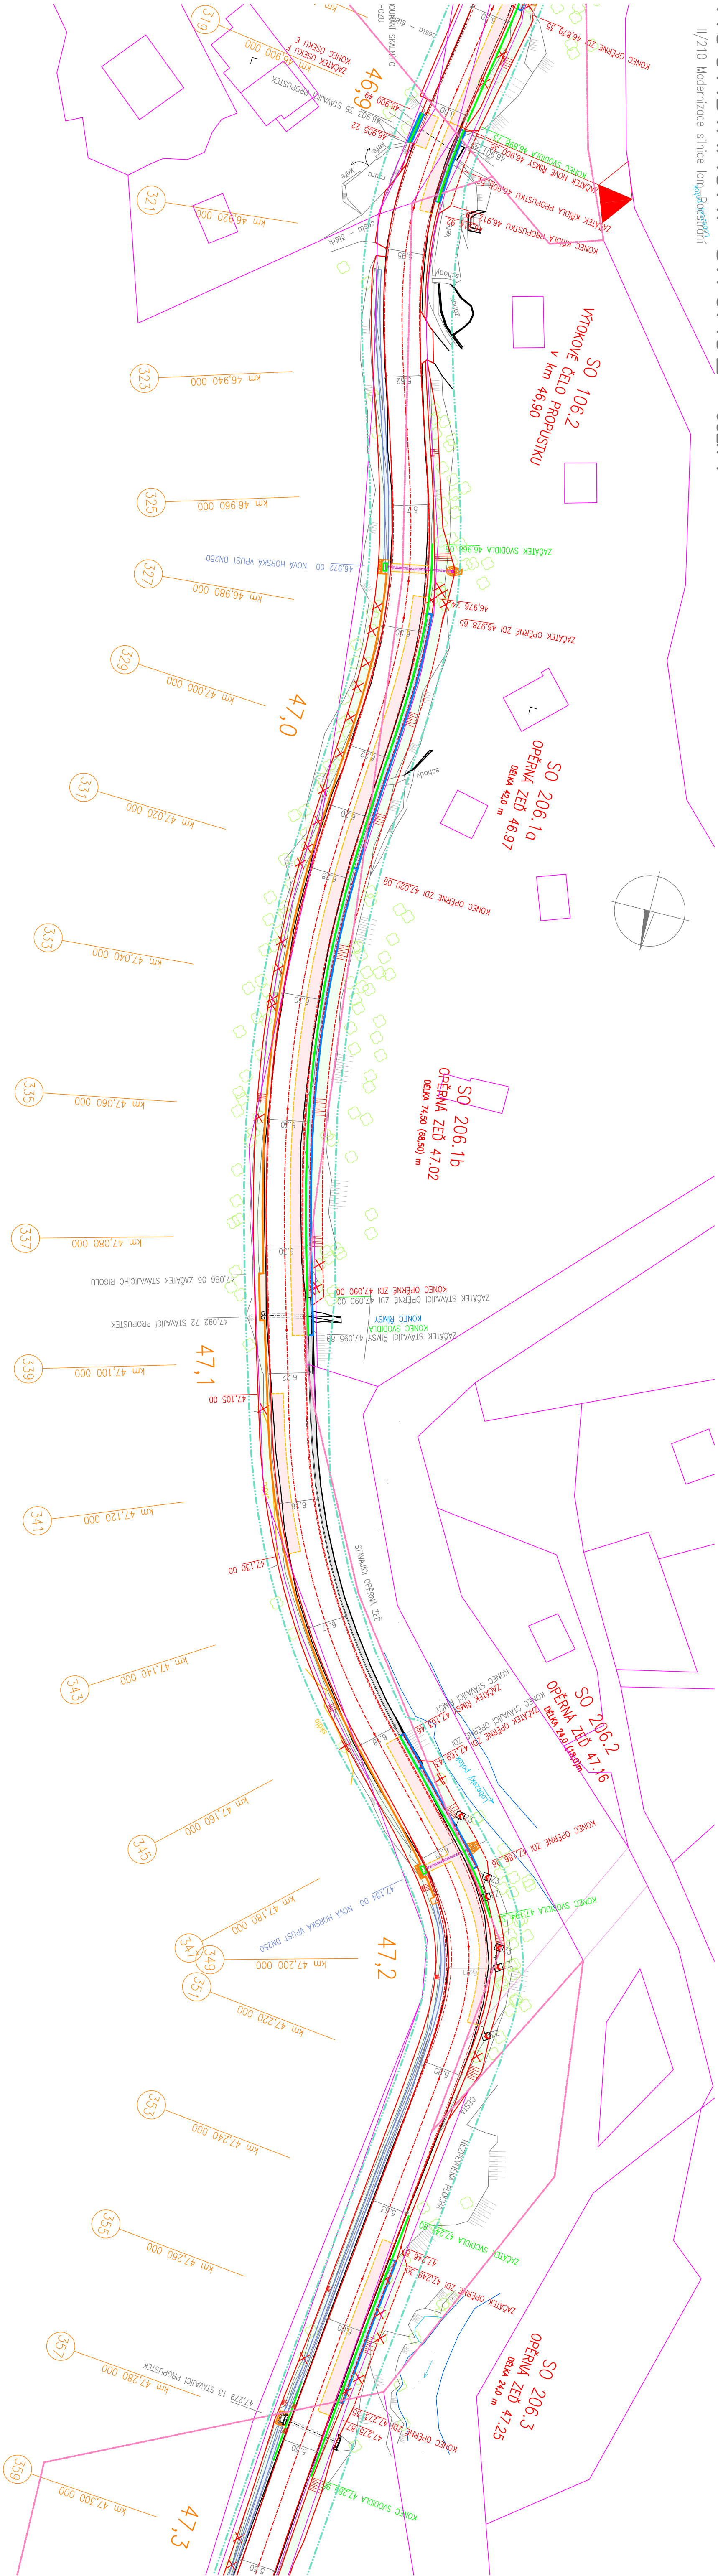

STANBA BUDE IZNAJTOVANA ZA ČISTEŠČE OGRANČENEGA PROSTORA
UZAMENI BUDE VZDOJ JEEN IZJIDNI PRIH. VOLNI IZJIDNI KOMUNIKACJE BUDE OD STAVENIŠTE
OOBLEN VODICIM DESKAMI ZA A DOPRAVNI OMEZENJI V MISTE STAVBY BUDE RIGNE OZNAČENO

AZ CONSULT, spol. s r.o.

15/251
číslo zakázky.....
Výrobek uvolněn k použití

Datum.....

③

D6

Sourodnicový systém:	JTS
Výškový systém:	B

<p>Ing. Zdeněk Kavanous</p>	<p>Ing. Martin Komín</p>	<p>Ing. Zdeněk Kavanous</p>
<p>Ing. Martin Komín</p>	<p>Ing. Zdeněk Kavanous</p>	<p>Ing. Zdeněk Kavanous</p>

Ime:	Viktor Podstrani	Zn. sodnega:
Oglednik:	Krajši strok o dritju silnic koroverskih kope	Previd:
Leto:	II/210 Modernizace silnice lom-Podstrani	Z. rok:
	S0106 a S0206 – issek F, km 46,90-47,57	15/251
Ogled:		Zagreb
		DSP/PPPS
		2018
Previd:		Z. rok:
	KOORDINACIJNI SITUACE	1:500
		C.6