


MĚŘÍTKO 1:500

A circle with a shaded sector. The sector is formed by two radii and an arc. The angle between the two radii is labeled as  $\theta$ .

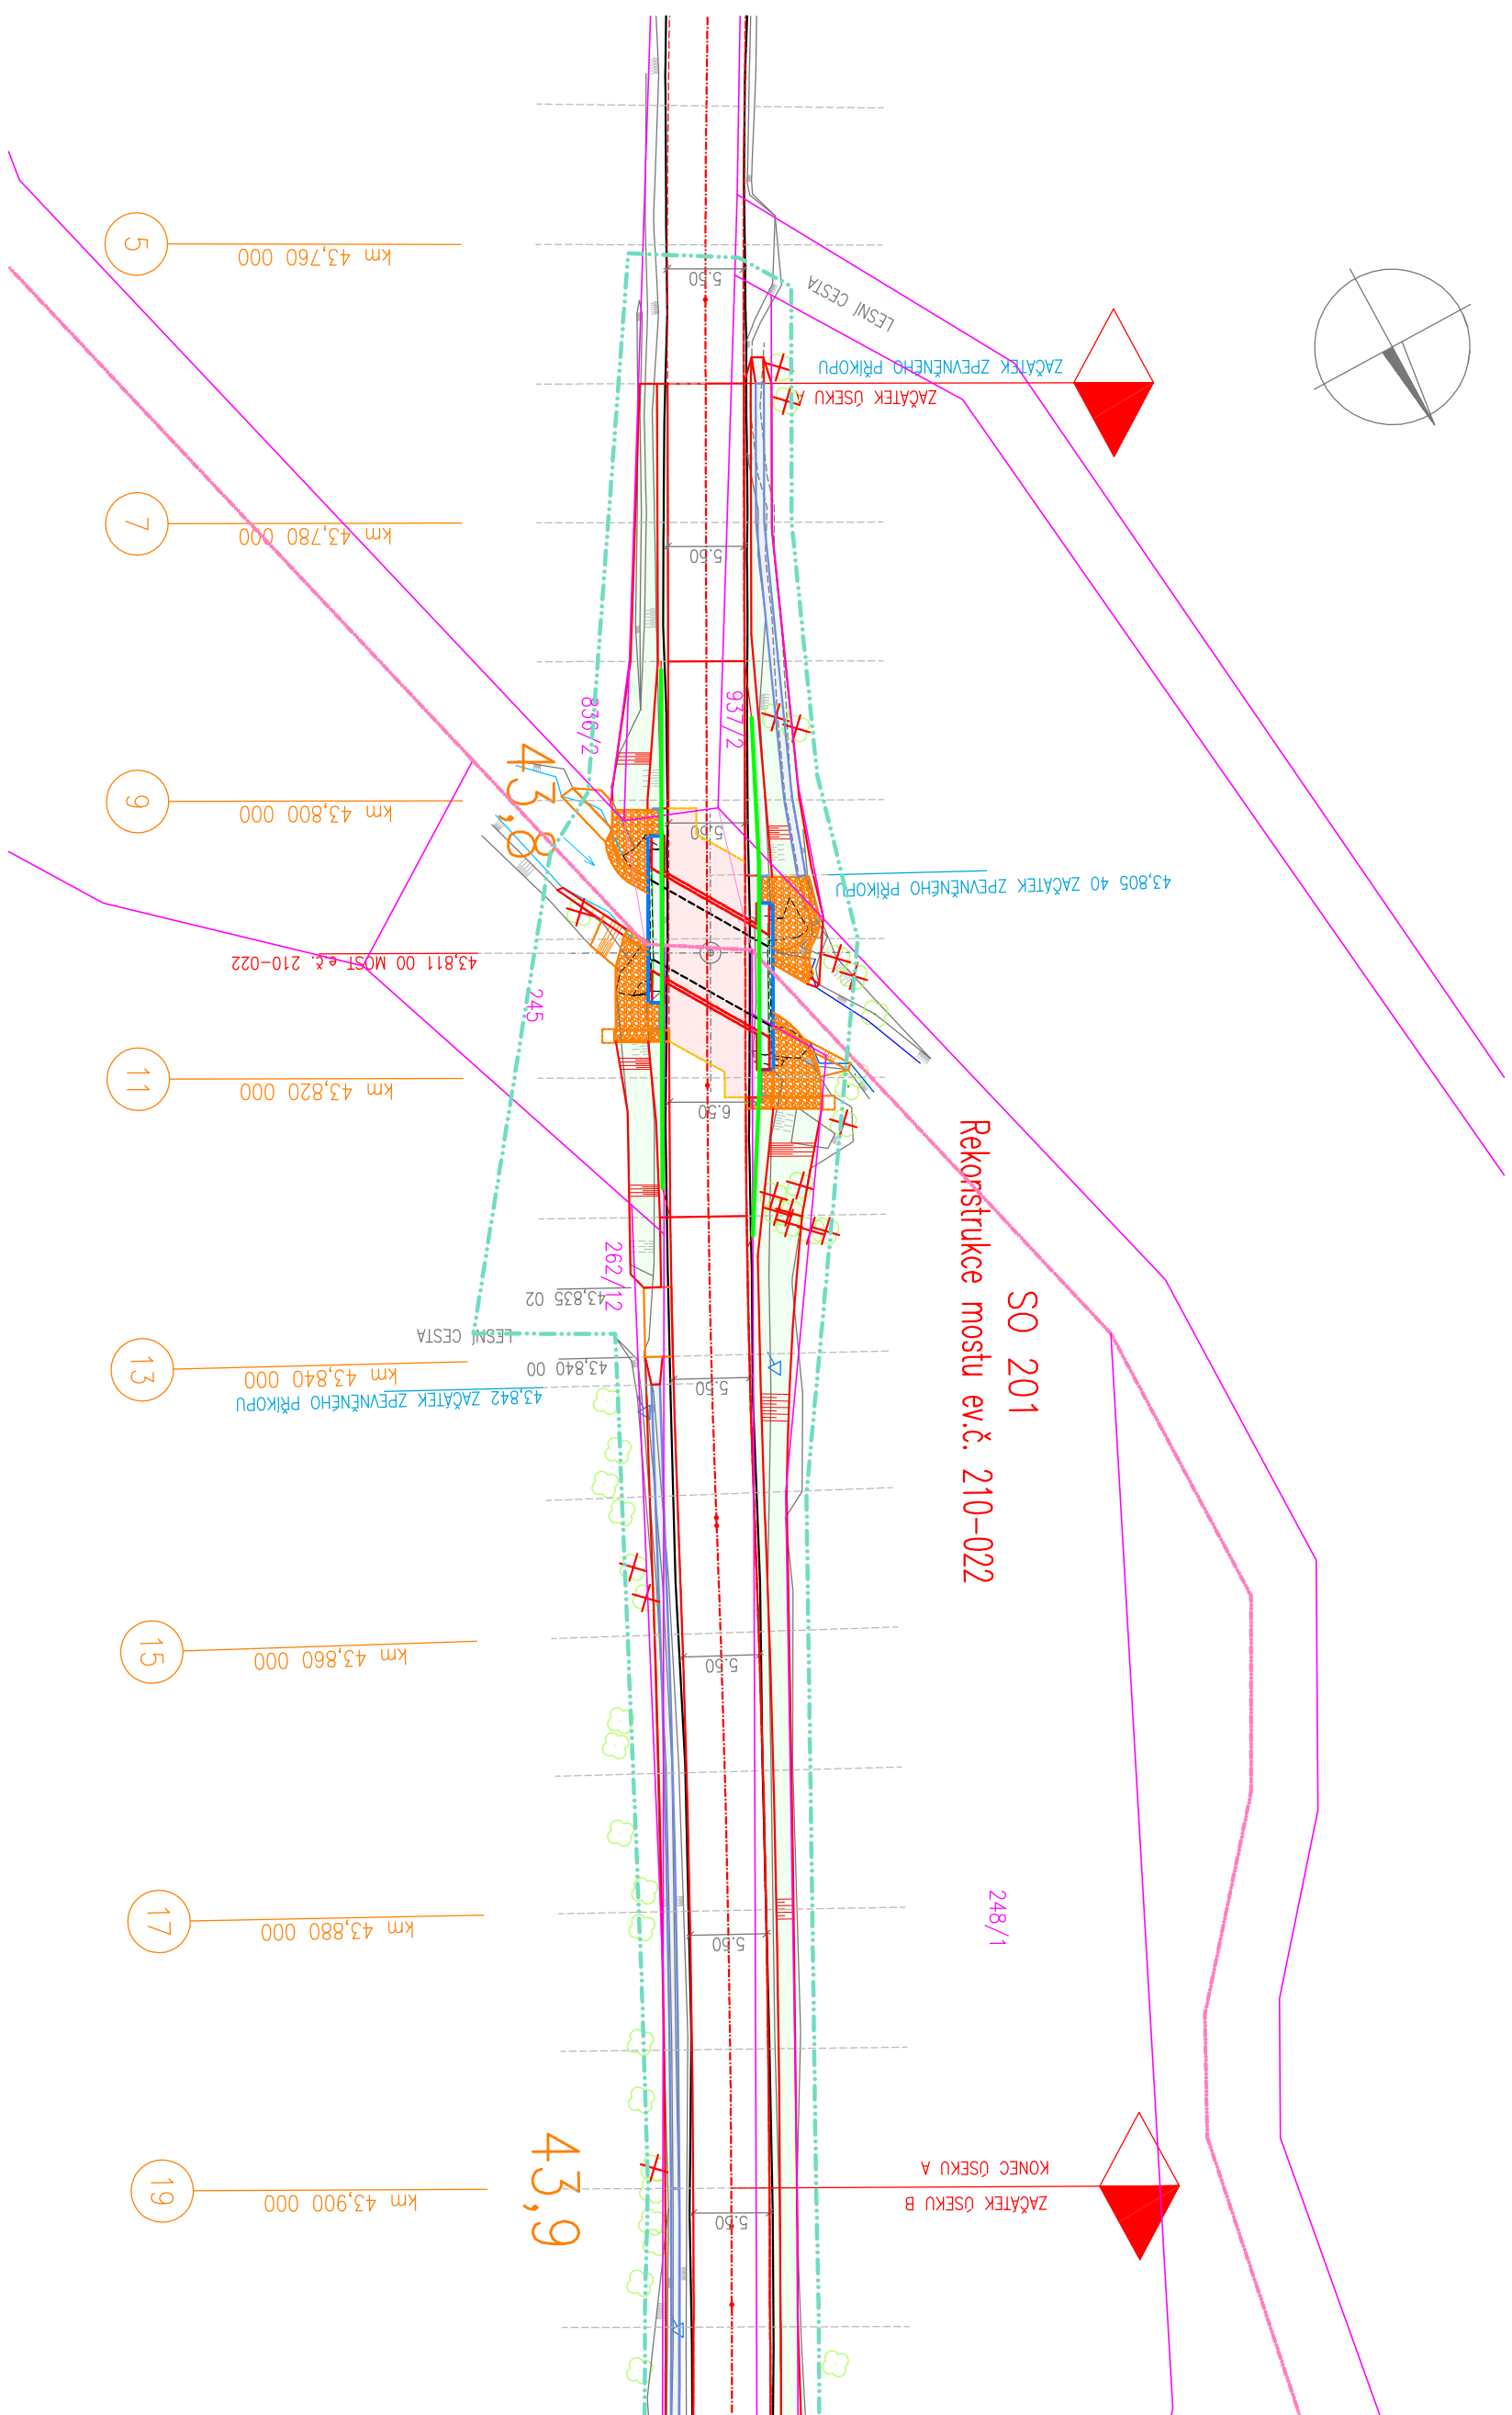

- LEGENDA:

  - RÁMSA OPĚVNĚ ZTU
  - KAMENNÝ ZÁKLAD BEZ DŮLŽKA Z LOMOVÉHO KAMENÍ
  - NOVĚ OCELOVÉ STUPOLO
  - ŽLÁBOVÉ PREFABRIKOVANÉ PRÍPOPU
  - RIGIDNÍ ŽILOVÉ KOSTKY A KRAJINKY
  - NOVÁ KONSTRUKCE VOZOVKY

TERÉNNÍ ÚPRAVY (OHRAZOVÁNÍ A ZATĚMĚNÍ)

- STROMY URČENÉ K ODSTRANĚNÍ

STAVBA BUDE REALIZOVANÁ ZA ČÁSTEČNĚ OMEZENÉHO PROVOZU

UZAVŘEN BUDE VŽDY JEDEN JÍZDNÍ PRUH, VOLNÝ JÍZDNÍ PRUH SILNIČNÍ KOMUNIKACE BUDE OD STAVENIŠTE

ODDELEN VODICIMI DESKAMI Z4 A DOPRAVNÍ OMEZENÍ V MÍSTĚ STAVBY BUDE ŘADNĚ OZNAČENO

- LEGENDA:
- HRANICE POZEKUKU
  - VNITŘNÍ HRANICE POZEKUKU
  - HRANICE KATASTRÁLNÍHO ÚZEMÍ
  - OBVOD STAVBY


AZ CONSULT, spol. s r.o.  
15/251  
číslo zakázky.....  
Výrobek uvolněn k použití  
Datum..... 3

Datum.....③



Souřadnicový systém:	JTSK
Výškový systém:	Bpv

<p><b>Opisov. poz. 50.10x:</b></p> <p>Daniël Dorisová, <i>DIS DORISOVÁ</i></p> <p><b>Upraviť:</b></p> <p>Daniël Dorisová, <i>DIS DORISOVÁ</i></p> <p><b>Nadpisovať:</b></p> <p>Ing. Zdeněk Avenarius</p>	<p><b>Opisov. poz. 50.20x:</b></p> <p>Ing. Martin Komin</p> <p><i>Komin</i></p> <p><b>Upraviť:</b></p> <p>Ing. Martin Komrček</p> <p><i>Komin</i></p>
--	---



spol. s r. o.  
 Kriškův 12, 400 01 (dřív. nař. Lázemí  
 475 240 838, 475 669 223  
 tel/fax: 475 669 214  
 E-mail: azconsult@azconsult.cz  
 ČSN EN ISO 9001

<i>Název:</i>	Vlkyov, Podstráň	<i>Zn. souřadnic:</i>	
<i>Opisováno:</i>	Krajská správa a údržba silnic Karlovarského kraje	<i>Formát:</i>	3x4
<i>Adresa:</i>	II/210 Modernizace silnice lom-Podstráň	<i>Č. zok.:</i>	15/251
<i>Objekt:</i>	S0101 – úsek A, km 43,77-43,90	<i>Supert:</i>	DSP /PPPS
<i>Průběh:</i>	KOORDINAČNÍ SITUACE	<i>Objem:</i>	1.2018
		<i>Měřítka:</i>	1:500
		<i>Č. přílohy:</i>	C3.1