




POVRCH	ASFALTOVÝ BETON
KATASTR	SEDLLEC

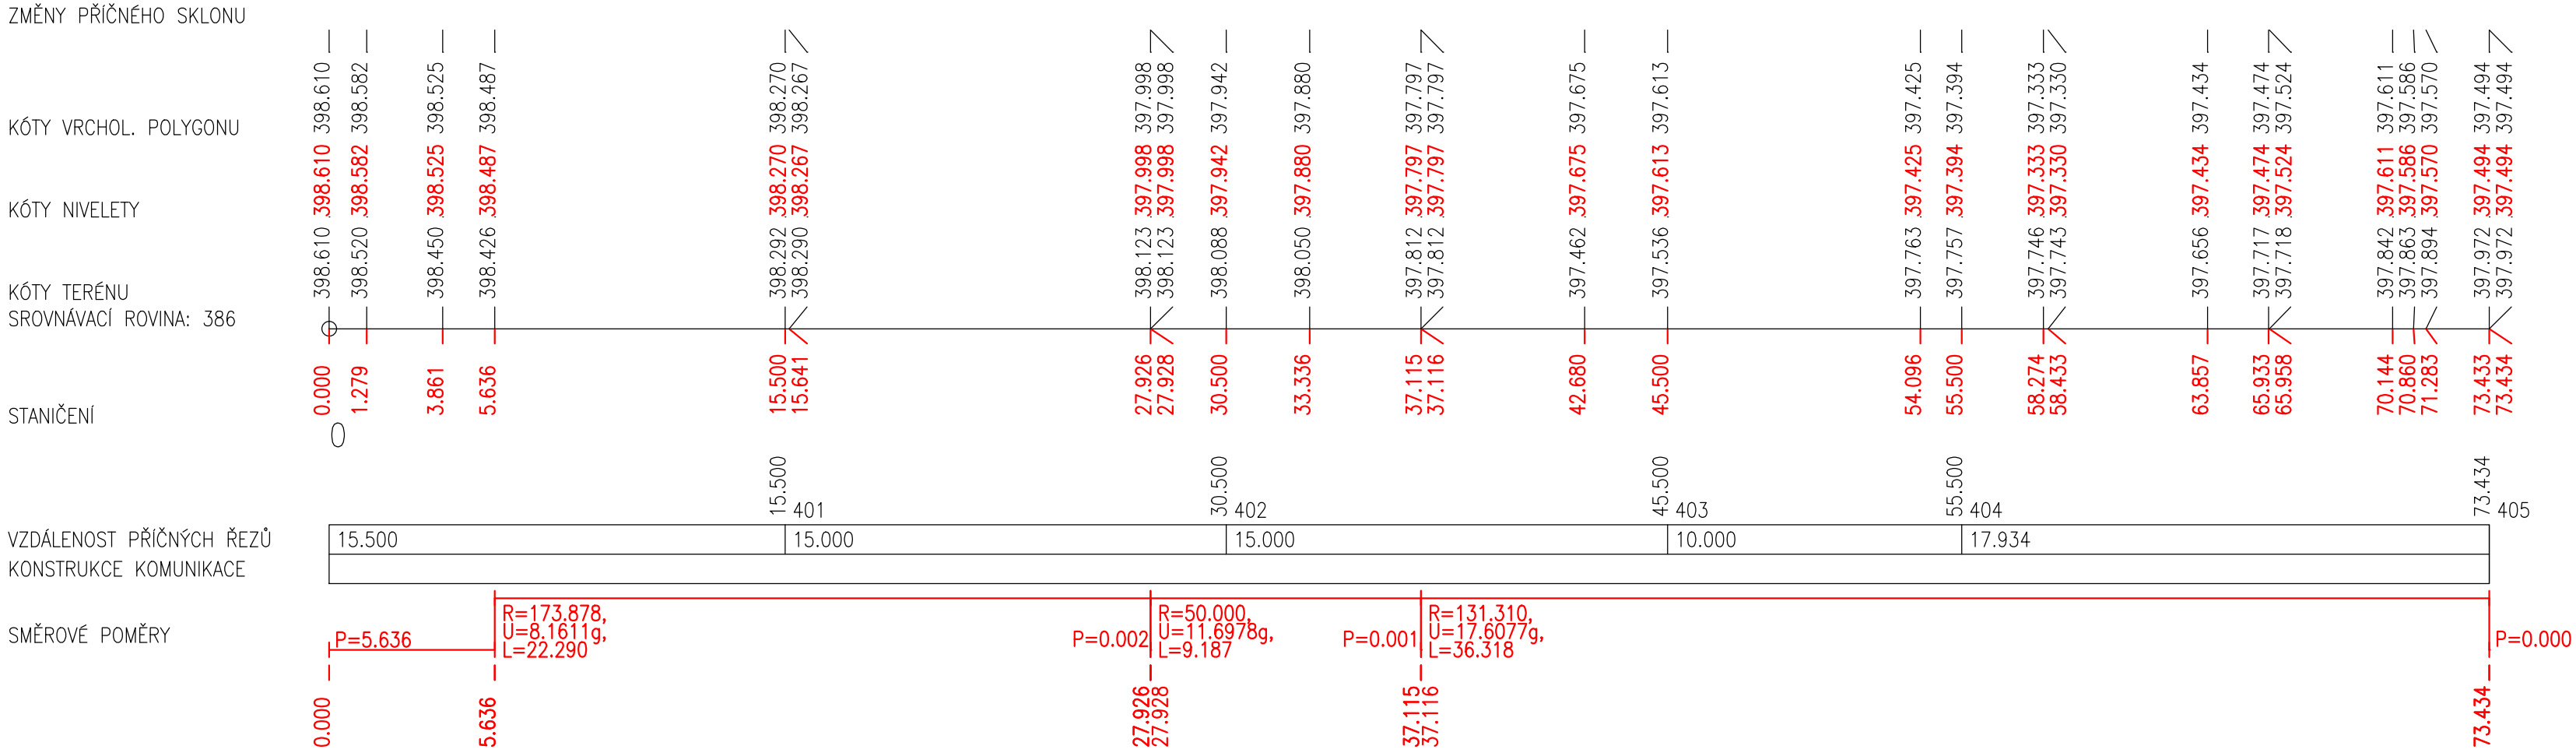

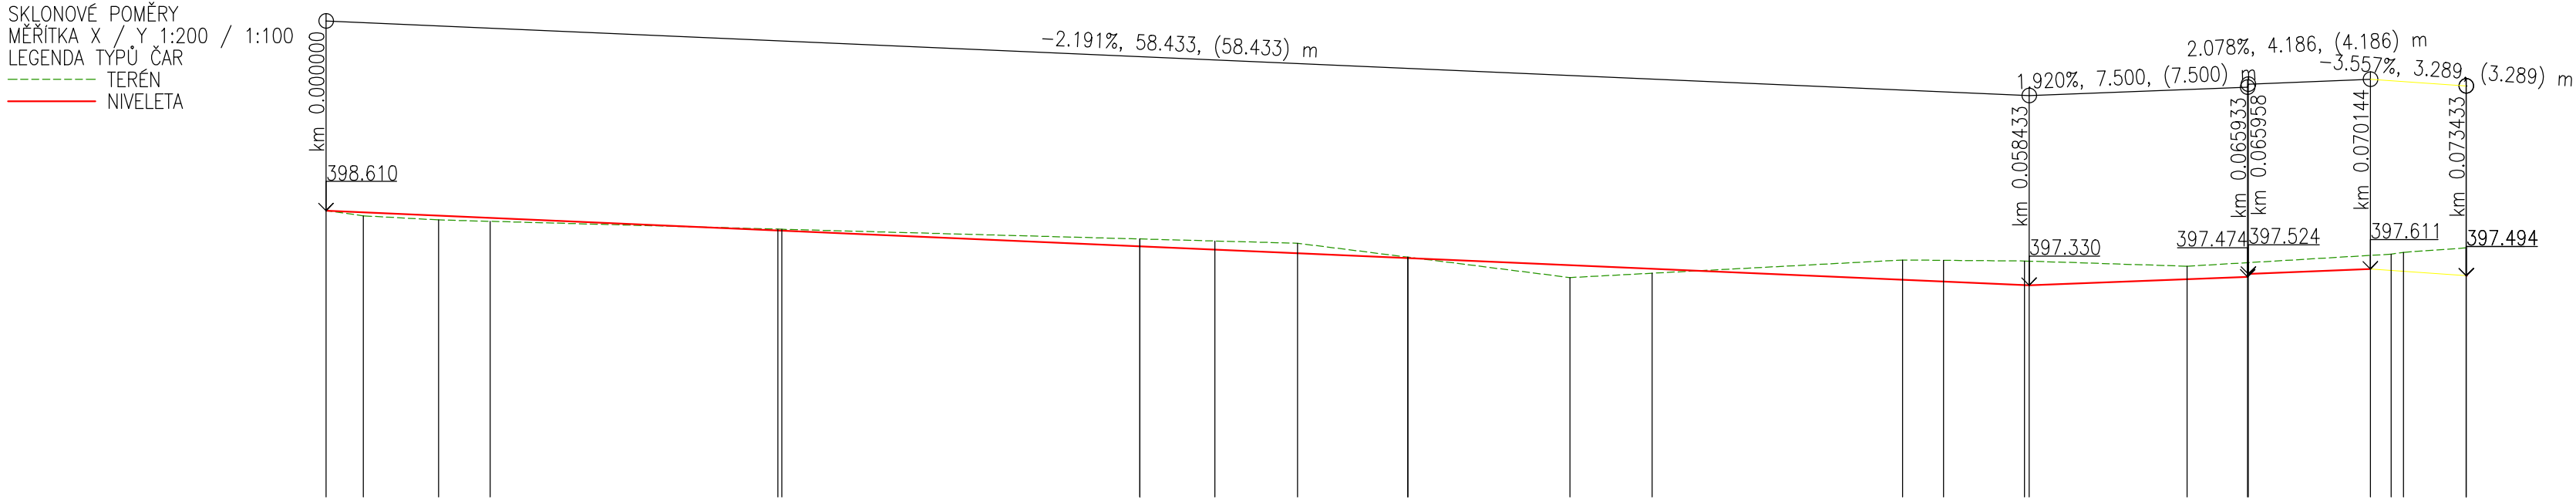

Ing. Jiří Soukup
autorizovaný inženýr dopravních staveb
projektant dopravních staveb

Jelínkova 1875, Sokolov, 356 01
IČO: 737 11 870
telefon: +420 605 855 558
email: jiri.soukup.pds@gmail.com

Investor: Krajská správa a údržba silnic Karlovarského kraje,
příspěvková organizace
Sokolov, Chebská 282, 356 04

Datum: 01/2018		Číslo paré:
Číslo zakázky: 2018017		
Kraj: Karlovarský		
k.ú.: Sedlec u K. Varů		
Generální projektant: Ing. Jiří Soukup		
Odpovědný projektant: Ing. Jiří Soukup		
Soubor: Situace KOM 2018017.dwg		
Formát: 4 x A4	Stupeň PD: DSP/PDPS	
Příloha: PODÉLNÝ PROFIL - RAMENO 04 - III/2201	Měřítko: 1:200/100	Číslo výkresu: D.1.06