



Situace II.etapa M 1 : 2 000

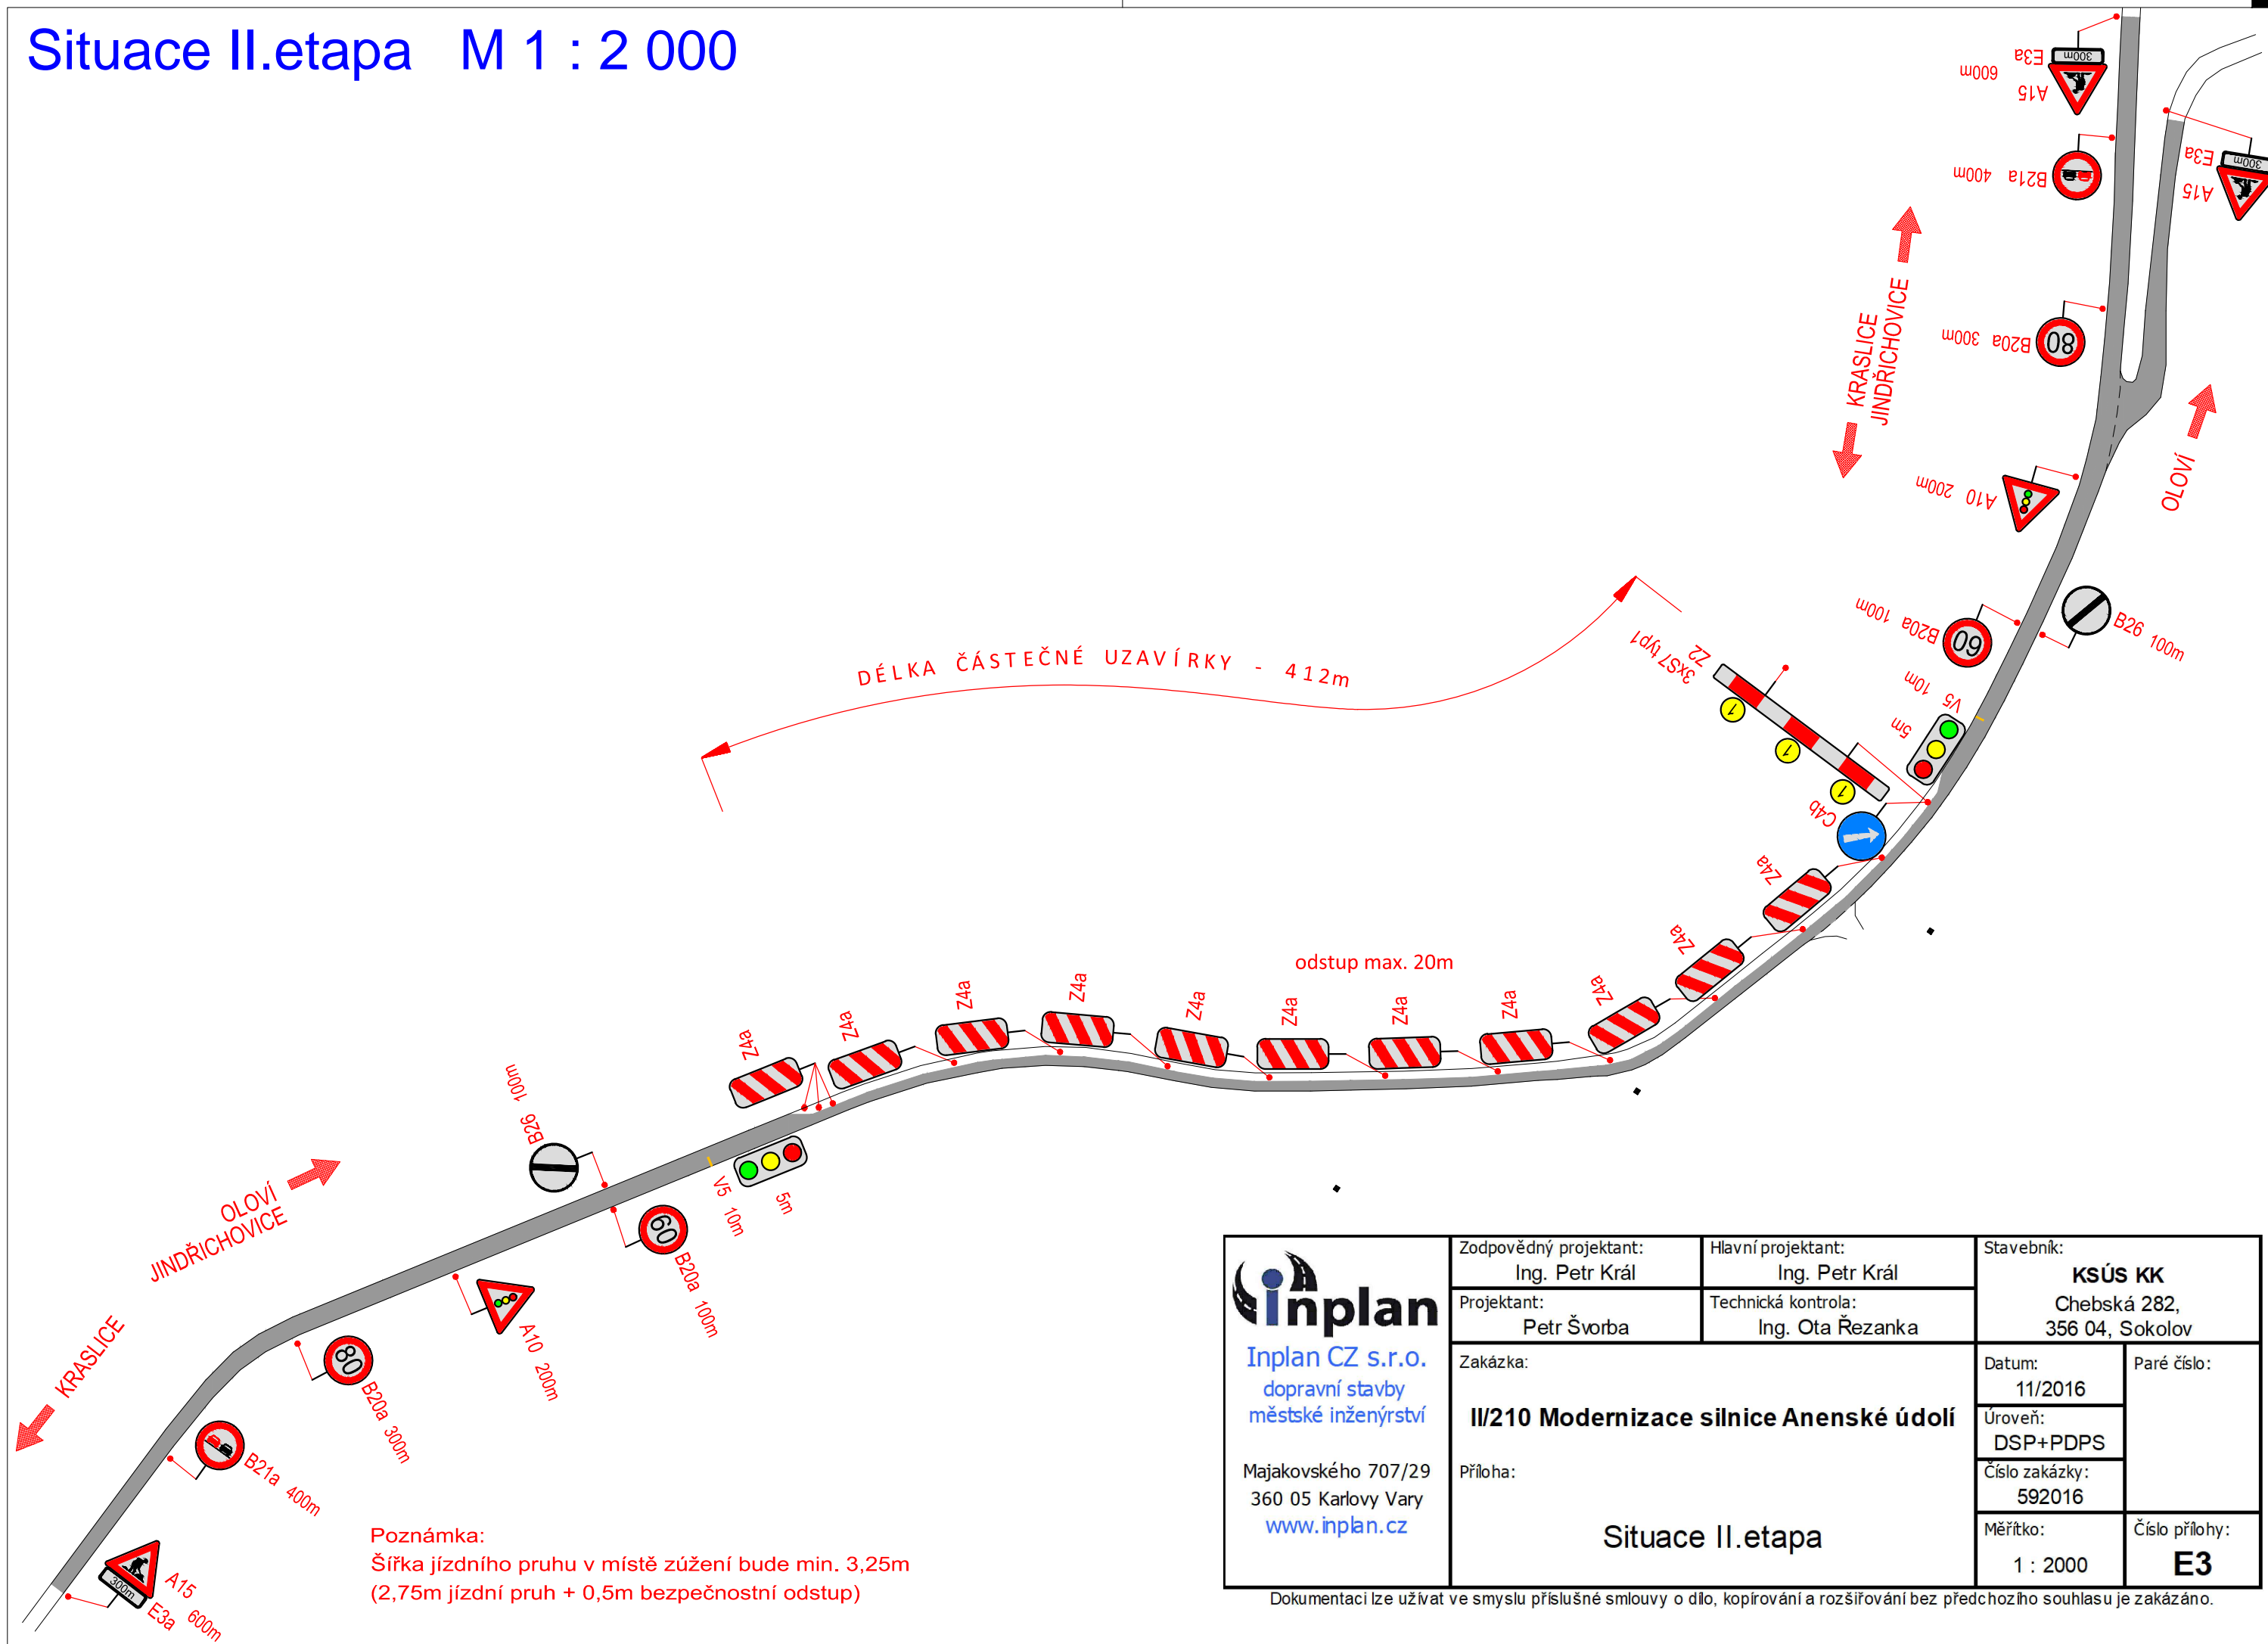

 Inplan CZ s.r.o. dopravní stavby městské inženýrství Majakovského 707/29 360 05 Karlovy Vary www.inplan.cz	Zodpovědný projektant: Ing. Petr Král		Hlavní projektant: Ing. Petr Král		Stavebník: KSÚS KK Chebská 282, 356 04, Sokolov	
	Projektant: Petr Švorba		Technická kontrola: Ing. Ota Řezanka			
	Zakázka: II/210 Modernizace silnice Anenské údolí Příloha: Situace II.etapa				Datum: 11/2016	Paré číslo:
					Úroveň: DSP+PDPS	
					Číslo zakázky: 592016	
				Měřítko: 1 : 2000	Číslo přílohy: E3	

Dokumentaci lze užívat ve smyslu příslušné smlouvy o dílo, kopírování a rozšiřování bez předchozího souhlasu je zakázáno.