


PŮDORYS

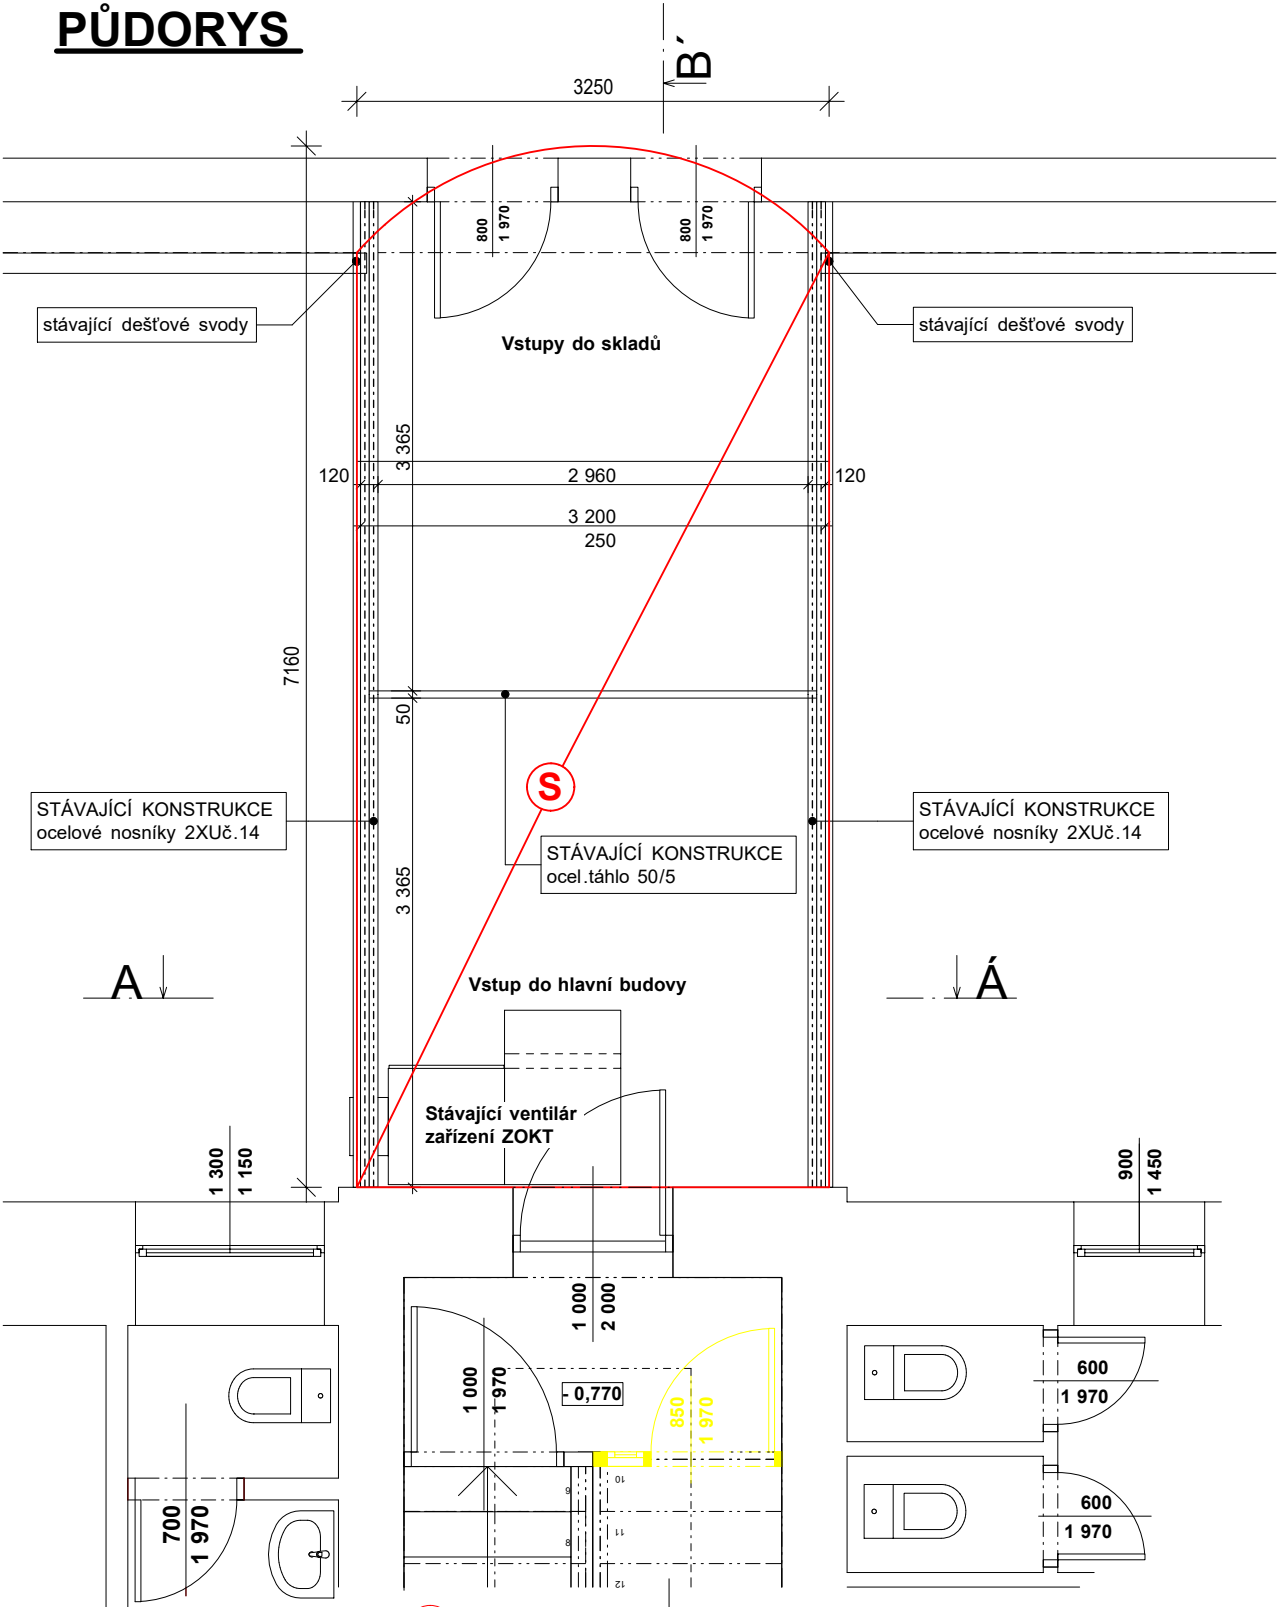


LEGENDA KONSTRUKCÍ


- konstrukce stávající
- konstrukce nové
- konstrukce zrušené

- nově - obloukové trapézové profily plechy TRO 40/160
- stávající - samonosné oblouky - ELYPLAST (demontovány) - nosná konstrukce - 2x Uč. 140 (ponechána)


DETAIL STŘÍŠKY
MÉR. 1 : 25

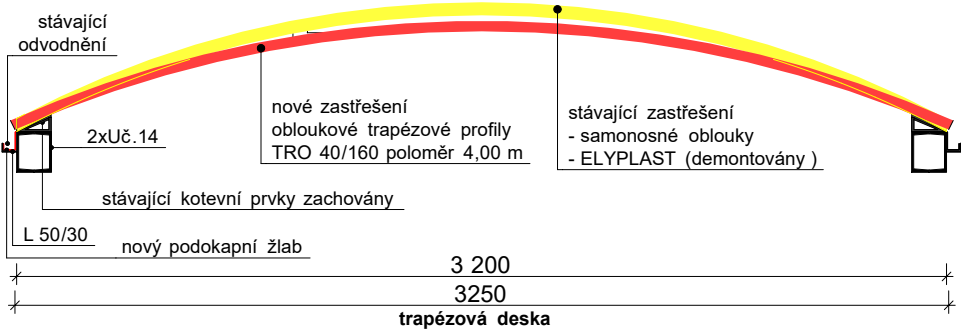

ŘEZ A - Á

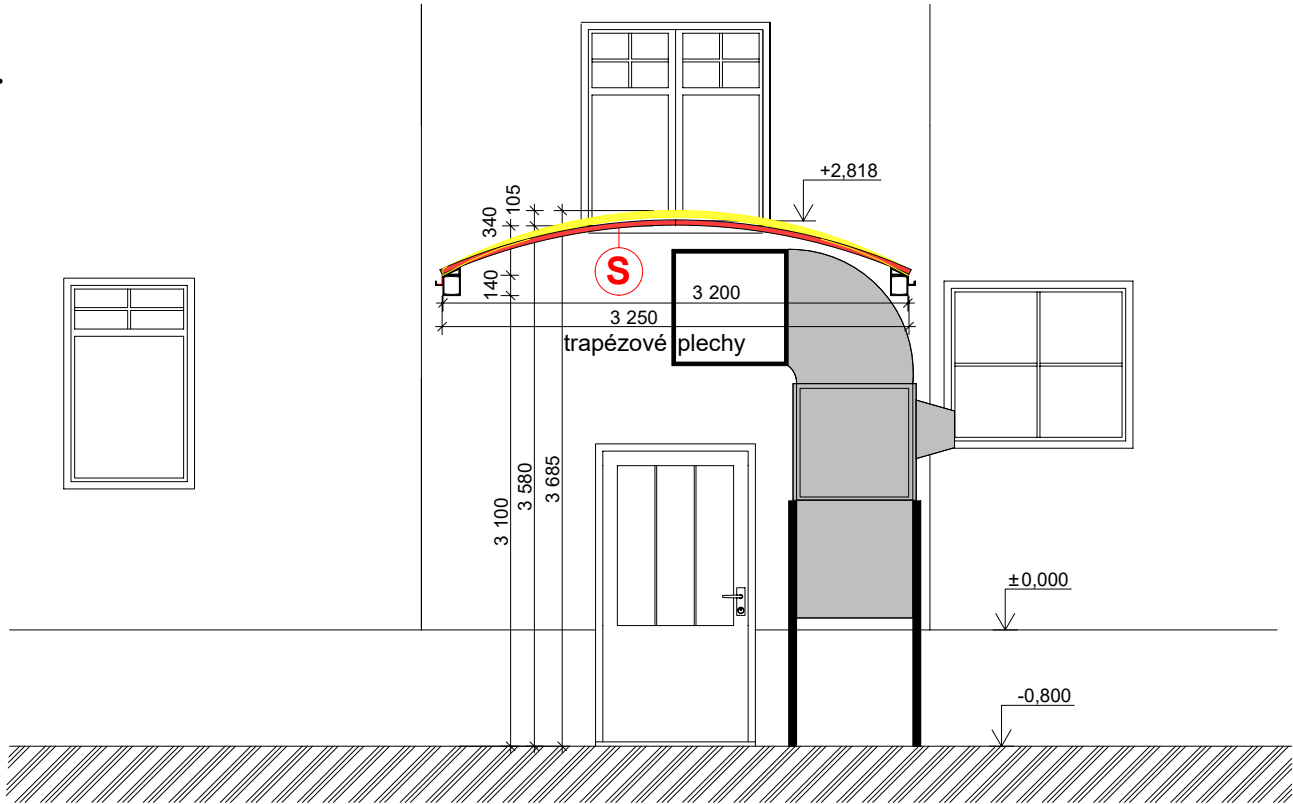

ŘEZ B - B'

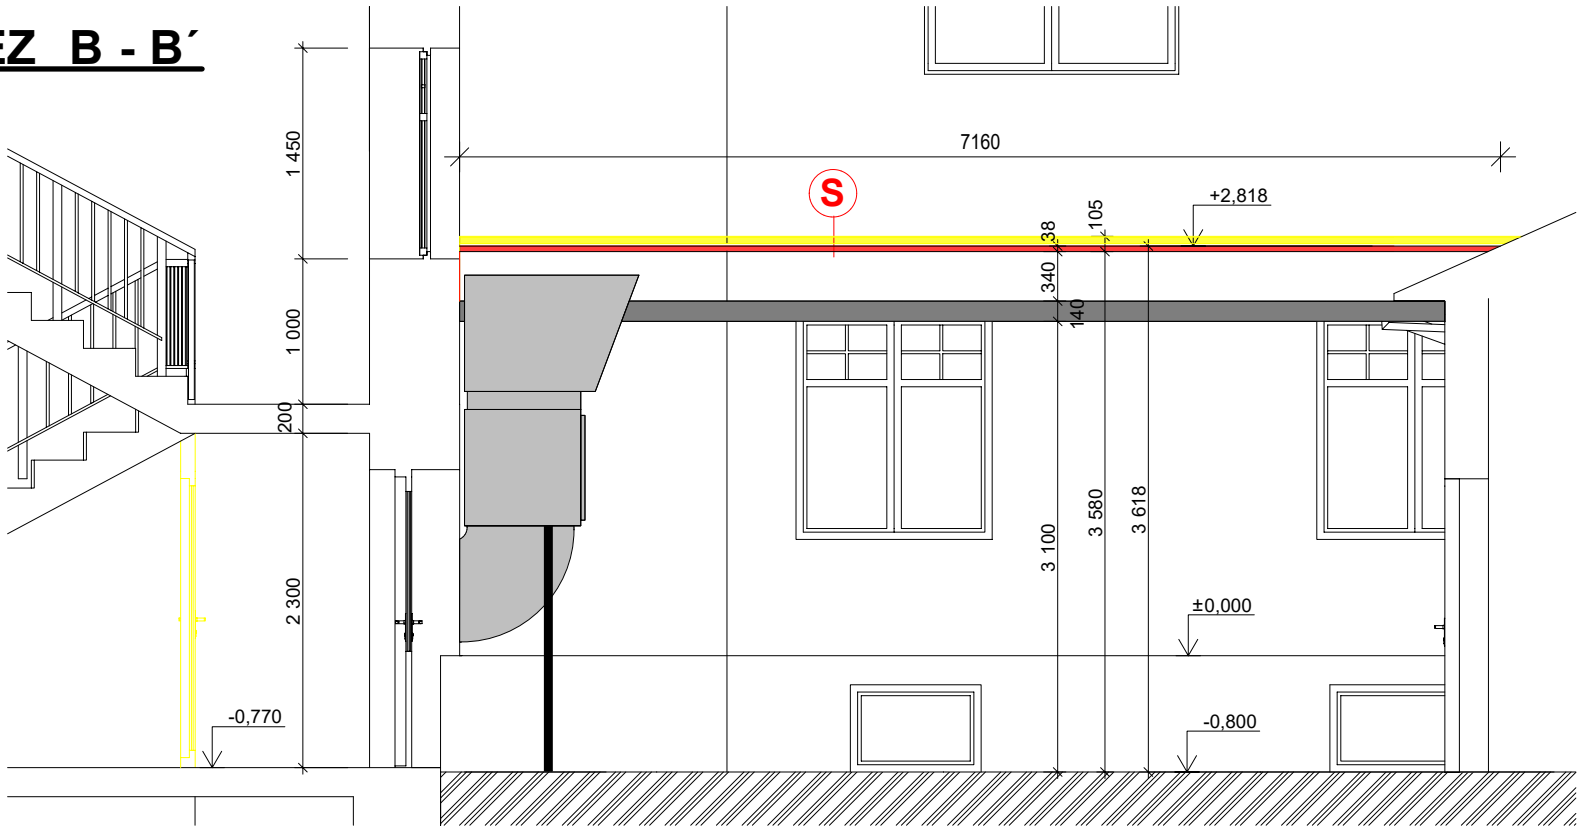

ZMĚNA STAVBY PŘED DOKONČENÍM

název akce: Rekonstrukce střechy objektu domova včetně půdní vestavby a solárních panelů na střechu		místo stavby: stávající objekt č.p. 766 na st.p.č. 852 a objekt bez čp/če na st.p.č. 928 katastrální území Hranice u Aše	
odpovědný projektant Ing. Petr Kostner, ČKAIT 73434272	investor Domov pro Seniors v Hranicích příspěvková organizace Karlovarského kraje (IČO: 711 75 202)	datum 8/2018	
vypracoval Světlana Bořilová	adresa investora Krásňany 766, Hranice u Aše, PSČ 351 24	stupeň dok. datum revize	
název výkresu - obsah: STŘÍŠKA MEZI HLAVNÍ BUDOVOU A SKLADY		č. výkresu 10	
		měřítko 1:50	č. paré