




ŘEZ A - A

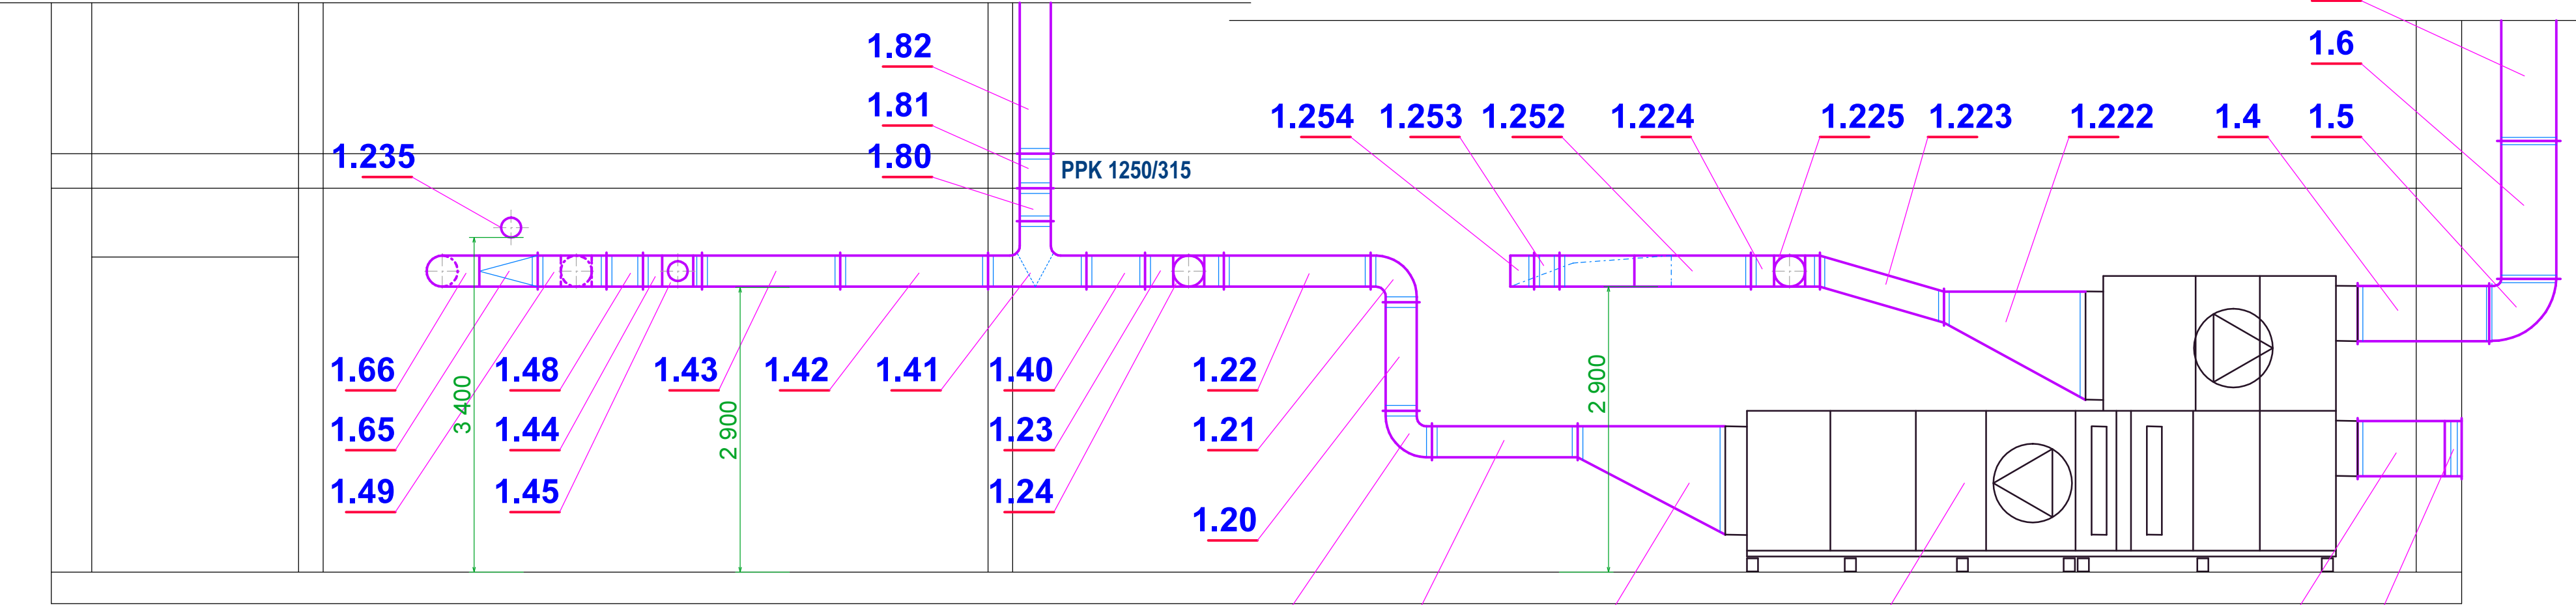


ŘEZ B - B

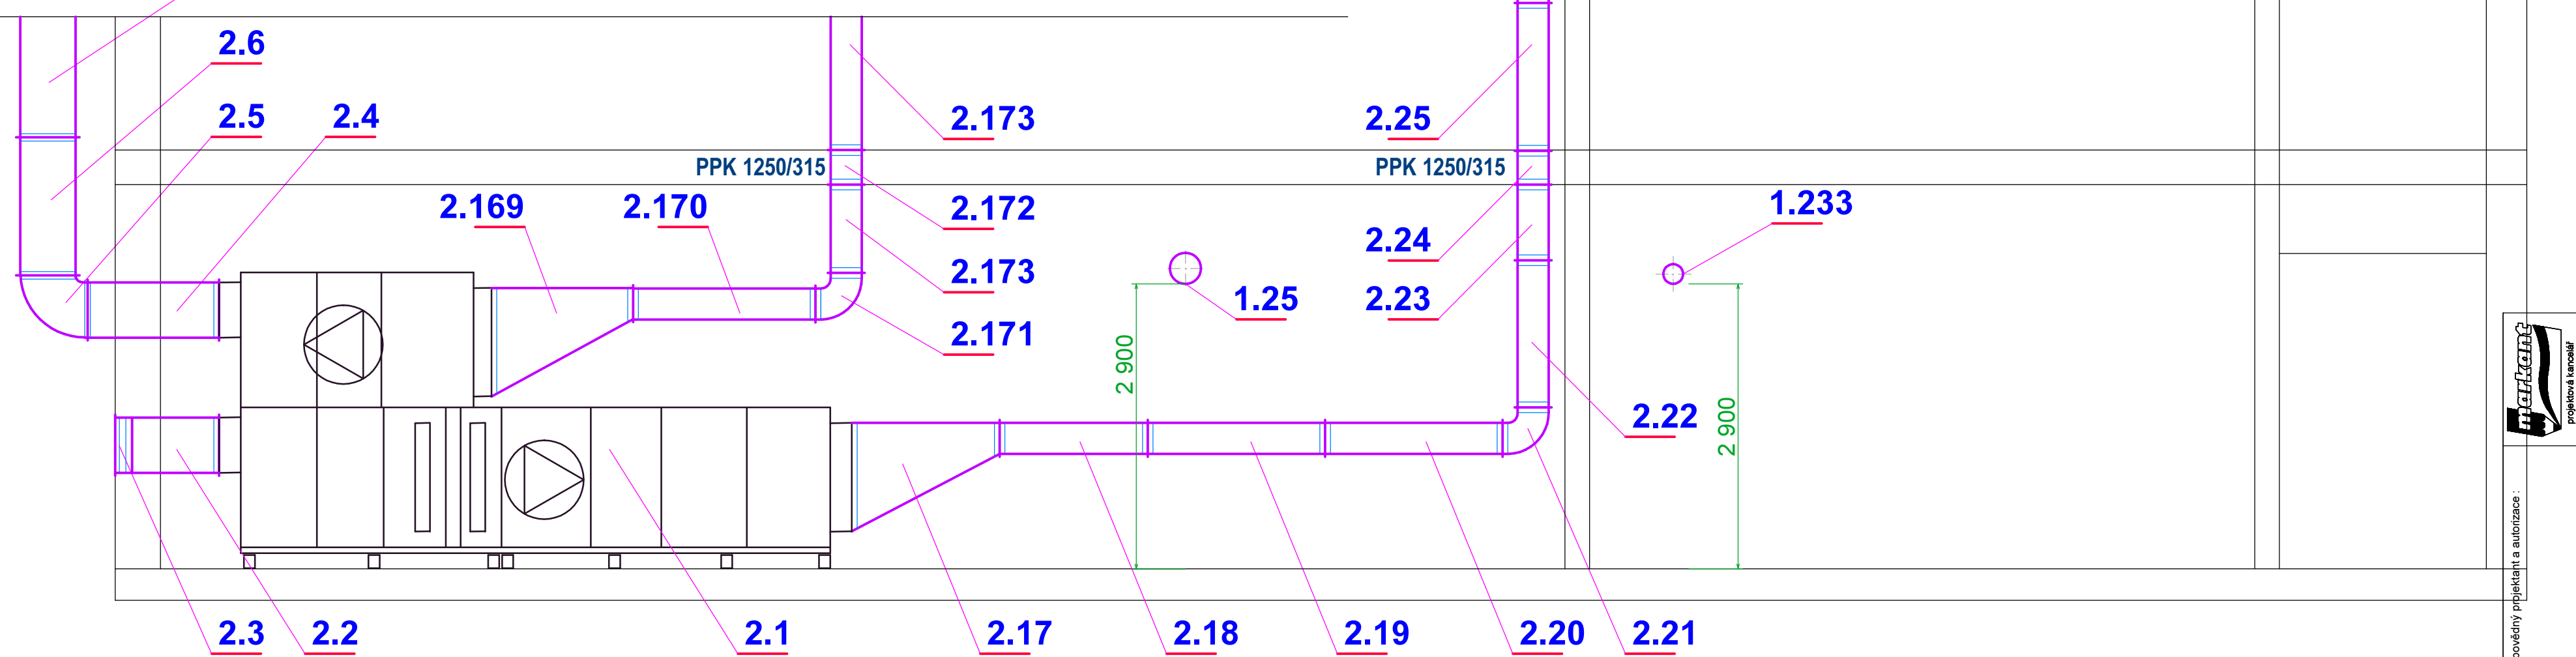

ŘEZ C - C

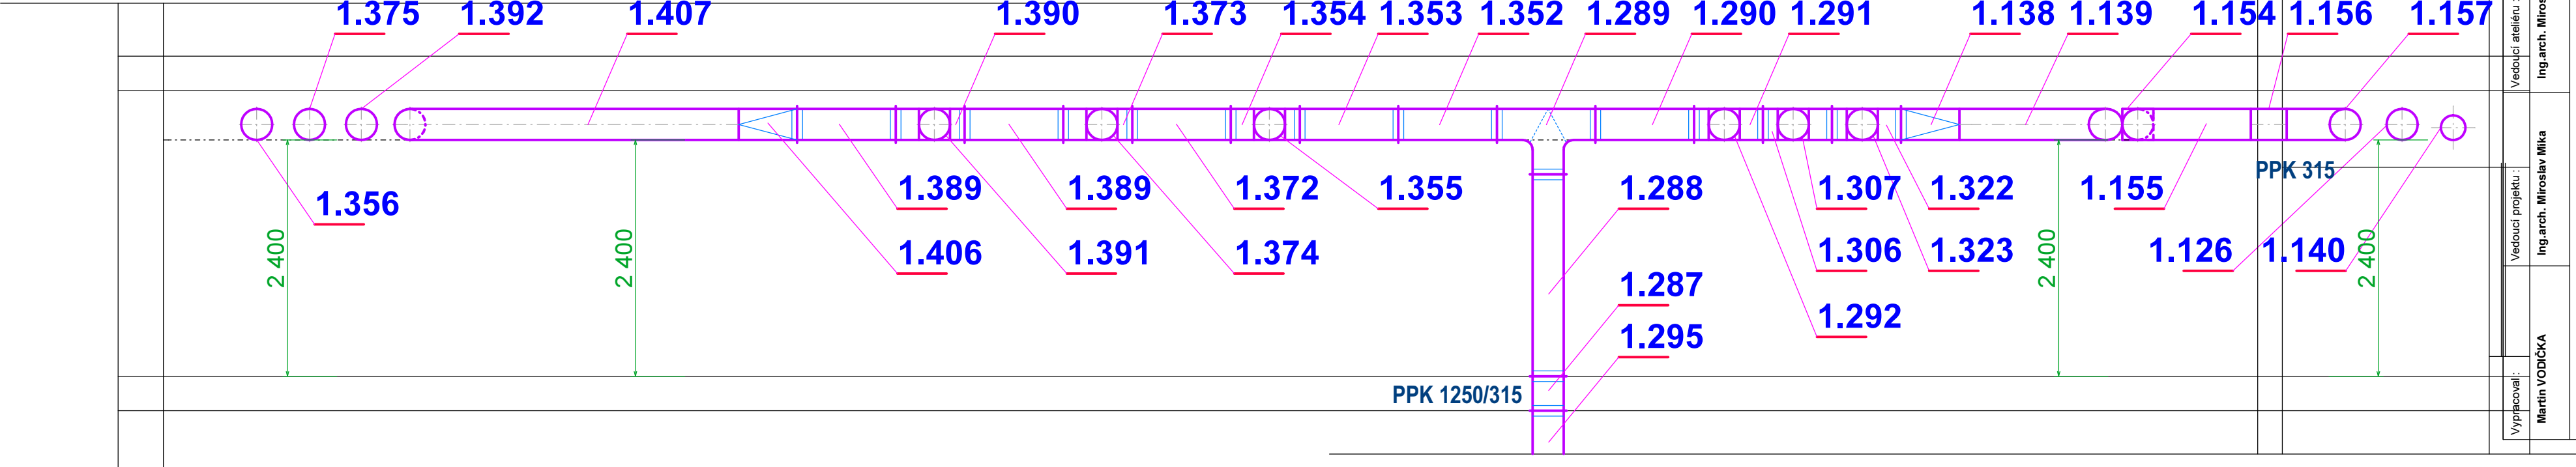

 projektová kancelář Ing. arch. Miroslav Míka 353 04 Mariánské Lázně tel./fax: 354602883-4		Odpovědný projektant a autorizace :		Datum : 04/2018	
Paré :		Formát :		Číslo zakázky :	
Magistrát města Karlovy Vary Investor : Karlovarský kraj , Závodní 353/88, Karlovy Vary Dvory Stavba : Rozšíření kapacity budovy C krajské knihovny v rámci akce Ochrana, zefektivnění správy, zpřístupnění a využívání knihovnických fondů Krajské knihovny Karlovy Vary		Vedoucí ateliéru : Ing.arch. Miroslav Míka		Stupeň : DPS	
		Vedoucí projektu : Ing.arch. Miroslav Míka		Měřítko : 1:50	
Část : D. 1.4.2. - Vzduchotechnika		Obsah : ŘEZY : A-A, B-B, C-C			