

SOUŘADNICE HLAVNÍCH VYTYČOVACÍCH BODŮ			
B1	X = -884833.8061	Y = -1028532.7982	Z = 481.17
B2	X = -884822.8704	Y = -1028519.4889	Z = 481.02
B3	X = -884807.2694	Y = -1028497.8334	Z = 480.79
B4	X = -884795.8240	Y = -1028478.2960	Z = 480.52
B5	X = -884767.3721	Y = -1028447.4369	Z = 479.18
B6	X = -884752.6084	Y = -1028437.0186	Z = 478.45
B7	X = -884744.2963	Y = -1028431.6522	Z = 478.08
B8	X = -884732.1423	Y = -1028424.4975	Z = 477.57
B9	X = -884724.6345	Y = -1028421.8832	Z = 477.29
B10	X = -884721.9205	Y = -1028421.5146	Z = 477.21
B11	X = -884711.7191	Y = -1028422.8066	Z = 476.93
B12	X = -884705.0694	Y = -1028426.8416	Z = 476.76
B13	X = -884696.1158	Y = -1028434.4422	Z = 476.56
B14	X = -884686.2726	Y = -1028441.1182	Z = 476.35
B15	X = -884685.1755	Y = -1028441.6409	Z = 476.33
B16	X = -884673.4985	Y = -1028443.9514	Z = 476.04
B17	X = -884668.7182	Y = -1028444.5816	Z = 475.81
B18	X = -884664.6464	Y = -1028445.7705	Z = 475.55
B19	X = -884659.1439	Y = -1028448.2277	Z = 475.14
B20	X = -884685.5185	Y = -1028446.2780	Z = 476.31
B21	X = -884685.9474	Y = -1028453.6030	Z = 476.20

LEGENDA PLOCH:

VOZOVKA - NOVÁ KCE, ŠTĚRKODRŤ fr.0/32 (typ C)

VOZOVKA - ŠTĚRKODRŤ fr.0/32(typ D)

VOZOVKA - NOVÁ ASFALTOVÁ KONSTRUKCE (typ A)

VOZOVKA - NOVÝ ASFALTOVÝ KRYT (typ B)

SIJEZD - STÁVAJÍCÍ ASFALTOVÁ VOZOVKA

SIJEZD - STÁVAJÍCÍ ŠTĚRKOVÁ VOZOVKA

PROVIZORNÍ PARKOVIŠTĚ - ŠTĚRKODRŤ fr.0/32

TRÁVNÍK

REPROFILACE ODVODŇOVACÍHO PŘÍKOPU

KŘIVKY AUTOMOBILŮ SK. 2

ČELO PROPUSTKU - REGULAČNÍ KÁMEN DO BETONU

ZAŘÍZENÍ STAVENIŠTĚ

ODVODŇOVACÍ BETON. ŽLABOVKY

LEGENDA SYMBOLŮ:

STS

PEVNÝ BOD

PROPUSTEK

DOPRAVNÍ ZNAČKA

SLOUP BETONOVÝ

STROM BEZ ROZLIŠENÍ

STROM URČENÝ KE KÁCENÍ

KEŘ, ŽIVÝ PLOT

DOTČENÉ POZEMKY

LEGENDA ČAR:

OSTATNÍ:

NOVÝ NÁVRH

BUDOVA

GEODET. ZAMĚŘENÍ

KATASTR VNĚJŠÍ

KATASTR VNITŘNÍ

PLOT DRÁTĚNÝ

PLOT DŘEVĚNÝ

OCHRANNÉ PÁSMA VN

ODBOČOVACÍ KŘIVKA

NÁKLADNÍHO AUTA SK.2

SÍŤ:

NN ELEKTRO NADZEMNÍ

TELEFON NADZEMNÍ


VODOVOD (SOUKROMÝ)

DĚLENÍ STAVEBNÍCH OBJEKTŮ:

SO 101 - TOČNA PRO VOZIDLA ÚDRŽBY NA SILNICI III/21416

SO 102 - OPRAVA KRYTŮ VOZOVKY SILNICE III/21416

SITUACE VLEČNÝCH KŘIVEK V TOČNĚ AUTOMOBYLŮ SK.2

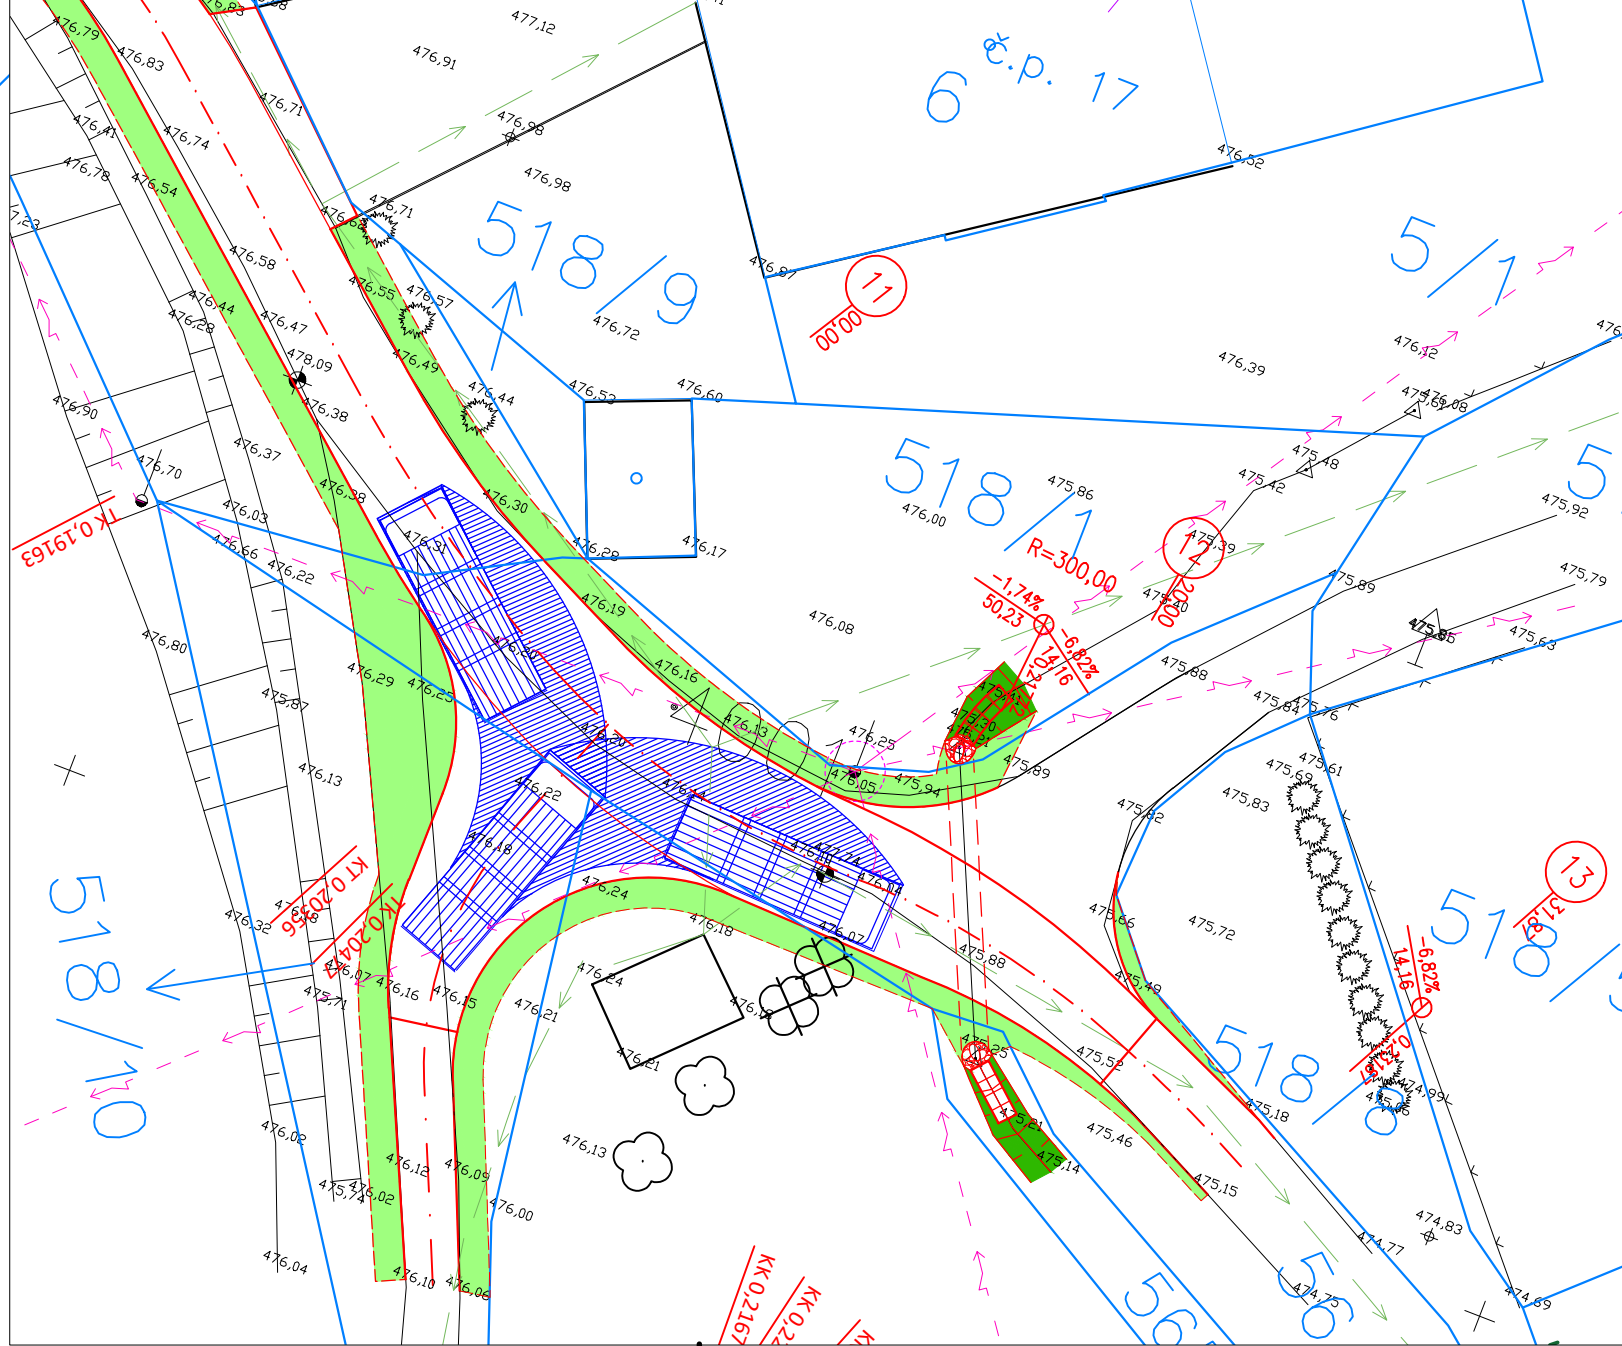

Náměstí Krále Jiřího 6, 360 02 Cheb, tel. 354 436 328, fax 354 535 179, email: info@dsva.cz, www.dsva.cz		
Zodpovědný projektant:	Technická kontrola:	Zhotovitel:
Ing. Petr Král	Ing. Jiří ŠEVČÍK	
Projektant:	Hlavní projektant:	
Jozef TURZA	Ing. Petr Král	
MěÚ:	Cheb	Kraj: Karlovarský
Stavebník:	KSÚS KK p.o., Chebská 282, 356 01 Sokolov	Datum: 10/2018
Akce:		Číslo zakázky: 39/2018
SO:		Úroveň: DSP + PDPS
Výkres:	Koordináční situace stavby	Měřítko: 1 : 250
		Část: B.2

Dokumentaci lze užívat ve smyslu příslušné smlouvy o dílo kopírování a rozšiřování bez předchozího souhlasu je zakázáno