




- LEGENDA
- POCHOZÍ PLOCHA-žulová mozaika-zestřená konstrukce
 - POCHOZÍ PLOCHA-žulová mozaika
 - OPRAVA CHODNÍKU ZE ŠTĚRKODRTI
 - MANIPULAČNÍ PLOCHA-drobná žulová kostka
 - ZELEN
 - VAROVNÝ PÁS Z DLÁŽBY COMCON LEMOVANÝ PÁSEM BROUŠENÉ ŽULY V MÍSTĚ PRO PŘECHÁZENÍ
 - ŘEZANÝ KAMENNÝ OBRUBNÍK 250/100 MM

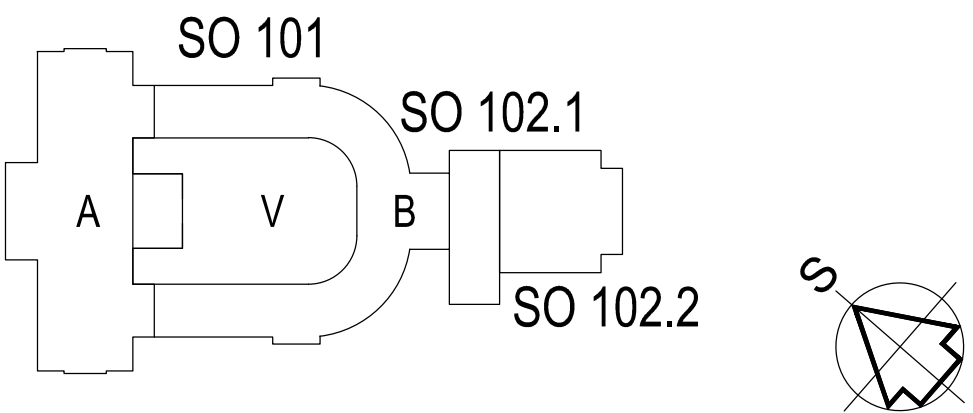

REVIZE:	POPIS ZMĚNY:	DATUM:	VYPRACOVAL:
XXX	XXX	XXX	XXX
XXX	XXX	XXX	XXX
XXX	XXX	XXX	XXX

VÝŠKOVÝ SYSTÉM BpV ±0,000 = 385,29 m n. m.

AKCE: KARLOVY VARY - REVITALIZACE OBJEKTU CÍSAŘSKÝCH LÁZNÍ		STUPĚN PD: DPS-DOKUMENTACE PRO PROVEDENÍ STAVBY	
INVESTOR A OBJEDNATEL: CÍSAŘSKÉ LÁZNĚ KARLOVY VARY, s.d.r. prv. osob Závodní 353/88, 360 21 Karlovy Vary - Dvory		OBJEKT: IO 101 - KOMUNIKACE, ZPEVNĚNÉ PLOCHY A CHODNÍKY	
MÍSTO STAVBY: Mariánskolázeňská 302, KARLOVY VARY pozemky parc. č. 902, 903/2, k.ú. Karlovy Vary		PROFESSE: D.1.1 - STAVEBNÉ DOPRAVNÍ ŘEŠENÍ	
GENERALNÍ PROJEKTANT: INTAR Ing. Jaroslav Kupr, jkupr@intar.cz		ZAKÁZKOVÉ ČÍSLO: 30080101-4	
VEDOUcí PROJEKTU: JAROSLAV KUPR, jkupr@intar.cz		DATUM: 08/2016	
HLAVNÍ ING. PROJEKTU: ING. MARTIN STRNAD, mstrnad@intar.cz		FORMÁT: 8 x A4	
ZHOTOVITEL ČÁSTI: PROJEKTOVÝ DOPRAVNÍ ATELIER Běloház 23, 120 00 Praha 2 tel.: +420 222 422 694 atelier@projekt.cz		KOPIE:	
ODPOVĚDNÝ PROJEKTANT: ING. JAN ŠPILAR		MĚŘÍTKO: 1:250	
VYPRACOVAL: ING. RENATA HOETZELOVÁ		VÝKRES: SITUACE	
EVIDENČNÍ ČÍSLO: 30080101-4/IO 101/D.1.1.		ČÍSLO VÝKRESU: 02	
		REVIZE: -	