

POZNÁMKY:

- OBJEKT JE NEMOVITOU KULTURNÍ PAMÁTKOU, PŘI REKONSTRUKCI JE NUTNÉ POSTUPOVAT DLE RESTAURÁTORSKÉ DOKUMENTACE A TOHOTO PROVÁDÉČÍHO PROJEKTU.
- PŮVODNÍ HISTORICKÉ PRVKY PODLÉHAJÍ RESTAURÁTORSKÉMU ZPRACOVÁNÍ - ODBORNÁ DEMONTÁŽ, RESTAUROVÁNÍ PRVKŮ A ZPĚTNÁ MONTÁŽ. POŠKOZENÉ ČÁSTI BUDOU REPASOVÁNY A VYSPRAVENY, CHYBĚJÍCÍ ČÁSTI DOPLNĚNY. DOPLŇOVANÉ PRVKY BUDOU NOVĚ VYROBENY JAKO REPLIKY PŮVODNÍCH VÝROBKŮ - VIZ. RESTAURÁTORSKÁ DOKUMENTACE
- JE NEPŘÍPUSTNÉ DEMOLOVAT ČI POŠKOZOVAT STÁVAJÍCÍ KONSTRUKCE, NENÍ-LI TO V PROJEKTU UVEDENO
- NOSNÉ KONSTRUKCE (BETONOVÉ A OCELOVÉ) VIZ. PD STATIKA
- PŘEKLADY, NOSNÉ OCELOVÉ, DŘEVĚNÉ A BETONOVÉ KONSTRUKCE - VIZ. PD - STATIKA
- SKUTEČNÉ ROZMĚRY VŠECH KONSTRUKCÍ A VÝROBKŮ OVĚŘÍ DODAVATEL NA STAVBĚ PŘEMĚŘENÍM A V PŘÍPADĚ ROZPORU S PROJEKTEM BUDE KONTAKTOVAT PROJEKTANTA
- PROJEKT V NĚKTERÝCH PŘÍPADECH PRACUJE S PŘEDPOKLADY, KTERÉ JE NUTNÉ KORIGOVAT PO ROZKRYTÍ KONSTRUKCÍ.
- BOURANÉ OTVORY DO STÁVAJÍCÍHO ZDIVA VŽDY OPATŘIT VHDNÝM PŘEKLADEM - VIZ. PD STATIKA
- ZAJISTIT STÁVAJÍCÍ KONSTRUKCE PŘI VÝKOECH K ZÁKLADOVÉ SPÁŘE NEBO POD NÍ
- PŘED BOURÁNÍM STROPŮ OVĚŘIT ULOŽENÍ NOSNÍKŮ
- PŘI ODSTRAŇOVÁNÍ CHRÁNĚNÝCH DLAŽEB POSTUPOVAT S OPATRNOSTÍ
- KRUHOVÉ OTVORY KÓTOVÁNY NA STŘED
- BOURANÉ OTVORY OD SPECIALISTŮ OBSAHUJE PD NOVÝ STAV
- DETAILNÍ OPATŘENÍ BOURÁNÍ VIZ. PD STATIKA

1) PŘI PROVÁDĚNÍ DRÁŽEK A PROSTUPŮ PRO ROZVODY ZTI, EL, UT, VZT ... BOURAT JEN V NEZBYTNĚ NUTNÉM ROZSAHU. PŘEDVŠÍM JE NUTNÉ NEZASAHOVAT DO KONSTRUKCÍ SE ZACHOVANÝM OBKLADEM A DLAŽBOU.

- ZACHOVÁNÍ PŮVODNÍ, NOVĚ POLOŽENÉ DLAŽBY. POŠKOZENÉ ČI CHYBĚJÍCÍ DLAŽDICE BUDOU NAHRAZENY PODLAHOVOU STĚRKOU
- ZACHOVÁNÍ NOVODOBÉ DLAŽBY. POŠKOZENÉ ČI CHYBĚJÍCÍ DLAŽDICE BUDOU NAHRAZENY PODLAHOVOU STĚRKOU
- ZACHOVÁNÍ STÁVAJÍCÍHO KERAMICKÉHO OBKladu NA STĚNÁCH, PŘESNÉ OPATŘENÍ BUDE UPRAVENO DLE KONKRÉTNÍ MÍSTNOSTI
- PŮVODNÍ DŘEVĚNÉ KAZETOVÉ OBKLADY V HISTORICKÝCH PROSTORECH - REST. ZPRACOVÁNÍ

LEGENDA DEMONTÁŽÍ PRVKŮ:

- ① ODSTRANĚNÍ DVEŘÍ VČETNÉ ZÁRUBNÍ
- ②a DEMONTÁŽ A USKLADNĚNÍ PORTÁLU
- ②b DEMONTÁŽ - REPASE - OPĚT. MONTÁŽ PORTÁLU
- ④a DEMONTÁŽ A USKLADNĚNÍ DVEŘNÍHO KŘÍDLA VČETNÉ ZÁRUBNÍ
- ④b DEMONTÁŽ A USKLADNĚNÍ DVEŘNÍHO KŘÍDLA
- ⑤ DEMONTÁŽ - REPASE - OPĚT. MONTÁŽ DVEŘNÍHO KŘÍDLA
- ⑥ ODSTRANĚNÍ OKNA VČETNÉ RÁMU
- ⑦ DEMONTÁŽ A USKLADNĚNÍ OKNA VČETNÉ RÁMU
- ⑧ DEMONTÁŽ OKNA - REPASE - OPĚT. MONTÁŽ
- ⑨ DEMONTÁŽ A USKLADNĚNÍ NADSVĚTLÍKU
- ⑩ DEMONTÁŽ NADSVĚTLÍKU - REPASE - OPĚT. MONTÁŽ


LEGENDA - ZKRATKY PRO POVRCHOVÉ ÚPRAVY:

- OB - PŮVODNÍ OBKLAD
- OBN - NOVODOBÝ OBKLAD
- OM - OMÍTKA + MALBA
- OMN - OMÍTKA + OLEJOVÝ NÁTĚR
- PDL - DLAŽBA PŮVODNÍ
- DLN - NOVODOBÁ DLAŽBA
- ZD - ZEĎ, PŘÍČKA OSEKANÁ AŽ NA ZDIVO
- ZDM - ZEĎ, PŘÍČKA S OSEKANÝM OBKLADEM S PONECHANOU PŮVODNÍ LEPÍCÍ MALTOU
- BET - BETONOVÁ MAZANINA

LEGENDA BOURÁNÍ:

- STÁVAJÍCÍ KONSTRUKCE
- BOURANÉ KONSTRUKCE V ŘEZU
- BOURANÉ KONSTRUKCE V POHLEDU
- BOURANÉ KONSTRUKCE NAD ROVINOU ŘEZU
- BOURÁNÍ CELÉHO PODLAHOVÉHO SOUVRVSTVÍ VČETNÉ KONSTRUKCE STROPU
- BOURÁNÍ CELÉHO PODLAHOVÉHO SOUVRVSTVÍ PO KONSTRUKCI STROPU
- BOURÁNÍ 50mm VRSTVY BETONOVÉ MAZANINY
- DEMONTÁŽ PODLAHOVÉ KRYTINY
- ZACHOVÁNÍ PŮVODNÍ DLAŽBY. POŠKOZENÉ A CHYBĚJÍCÍ DLAŽDICE NAHRADIT REPLIKAMI.

| SO 101 CLKV - 2. MEZIPATRO - BOURÁNÍ | | | | |
|--------------------------------------|----------------------|-------------|-----------------|----------------------------------|
| ozn. míst. | účel místnosti | plocha (m2) | skladba podlahy | úprava podlahy |
| 4.101 | koupelna bytu + WC | 2,9 | SV47 | keramická dlažba |
| 4.102 | byt správce - kuchyň | 17,3 | SV48 | vlýsy / parkety |
| 4.103 | byt správce - pokoj | 10,9 | SV49 | vlýsy / parkety |
| SCHODIŠTĚ | | | | |
| 4.504 | provozní schodiště | 9,9 | SV47 | keramická dlažba, kamenné stupně |
| VÝTAHY | | | | |
| 4.602 | nákladní výtah | 2,6 | stav | - |

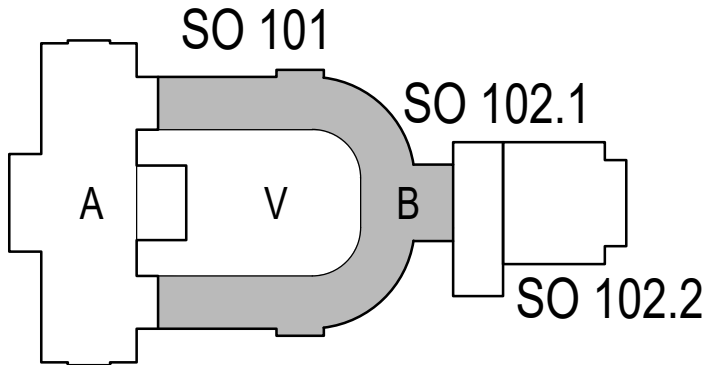

| REVIZE: | POPIS ZMĚNY: | DATUM: | VYPRACOVAL: |
|---------|--------------|--------|-------------|
| X | X | X | X |
| X | X | X | X |
| X | X | X | X |

VÝŠKOVÝ SYSTÉM Bpv ±0,000 = 385,29 m n. m.

| | | | |
|--|--|--|--|
| AKCE: KARLOVY VARY - REVITALIZACE OBJEKTU CÍSAŘSKÝCH LÁZNÍ | | STUPEŇ PD: DPS - DOKUMENTACE PRO PROVEDENÍ STAVBY | |
| INVESTOR A OBJEDNATEL: KARLOVARSKÝ KRAJ Závodní 353/88, 360 21 Karlovy Vary - Dvory | | OBJEKT: SO 101 - HISTORICKÁ BUDOVA | |
| MÍSTO STAVBY: Mariánskolázeňská 306/2, 376 58 Karlovy Vary pozemky parc. č. 902, 903/2, k.ú. Karlovy Vary | | PROFESE: D.1.1.a - ARCHITEKTONICKO-STAVEBNÍ ŘEŠENÍ | |
| GENERÁLNÍ PROJEKTANT: INTAR INTAR a.s. Bezručova 81/17a, 602 00 Brno tel.: +420 543 422 211 www.intar.cz, info@intar.cz | | ZAKÁZKOVÉ ČÍSLO: 30080111-4 | |
| VEDOUČÍ PROJEKTU: JAROSLAV KUPR, jkupr@intar.cz | | AUTORIZACE: | |
| HLAVNÍ INŽENÝR PROJEKTU: ING. MARTIN STRNAD, mstrnad@intar.cz | | DATUM: 12/2018 | |
| ZHOTOVITEL ČÁSTI: INTAR INTAR a.s. Bezručova 17a/81, 602 00 Brno tel.: +420 422 211 www.intar.cz, info@intar.cz | | FORMÁT: 6 x A4 | |
| ODPOVĚDNÝ PROJEKTANT: ING. MARTIN STRNAD, mstrnad@intar.cz | | KOPIE: | |
| VYPRACOVAL: ING. MARTIN STRNAD, mstrnad@intar.cz | | MĚŘÍTKO: 1 : 50 | |
| ING. RUDOLF JIRAN, ING. ARCH. PAVEL ŠLEJHAR | | PŘÍLOHA: BOURÁNÍ - PŮDORYS 2.MEZP ČÁST B | |
| EVIDENČNÍ ČÍSLO: 30080111-4/SO 101/D.1.1.a | | ČÍSLO VÝKRESU: 112B | |
| | | REVIZE: | |