



PROSKLENÁ STĚNA S401
(BEZ POŽÁRNÍ ODOLNOSTI)

PROSKLENÁ STĚNA S401
PŮDORYS - M. 1 : 25

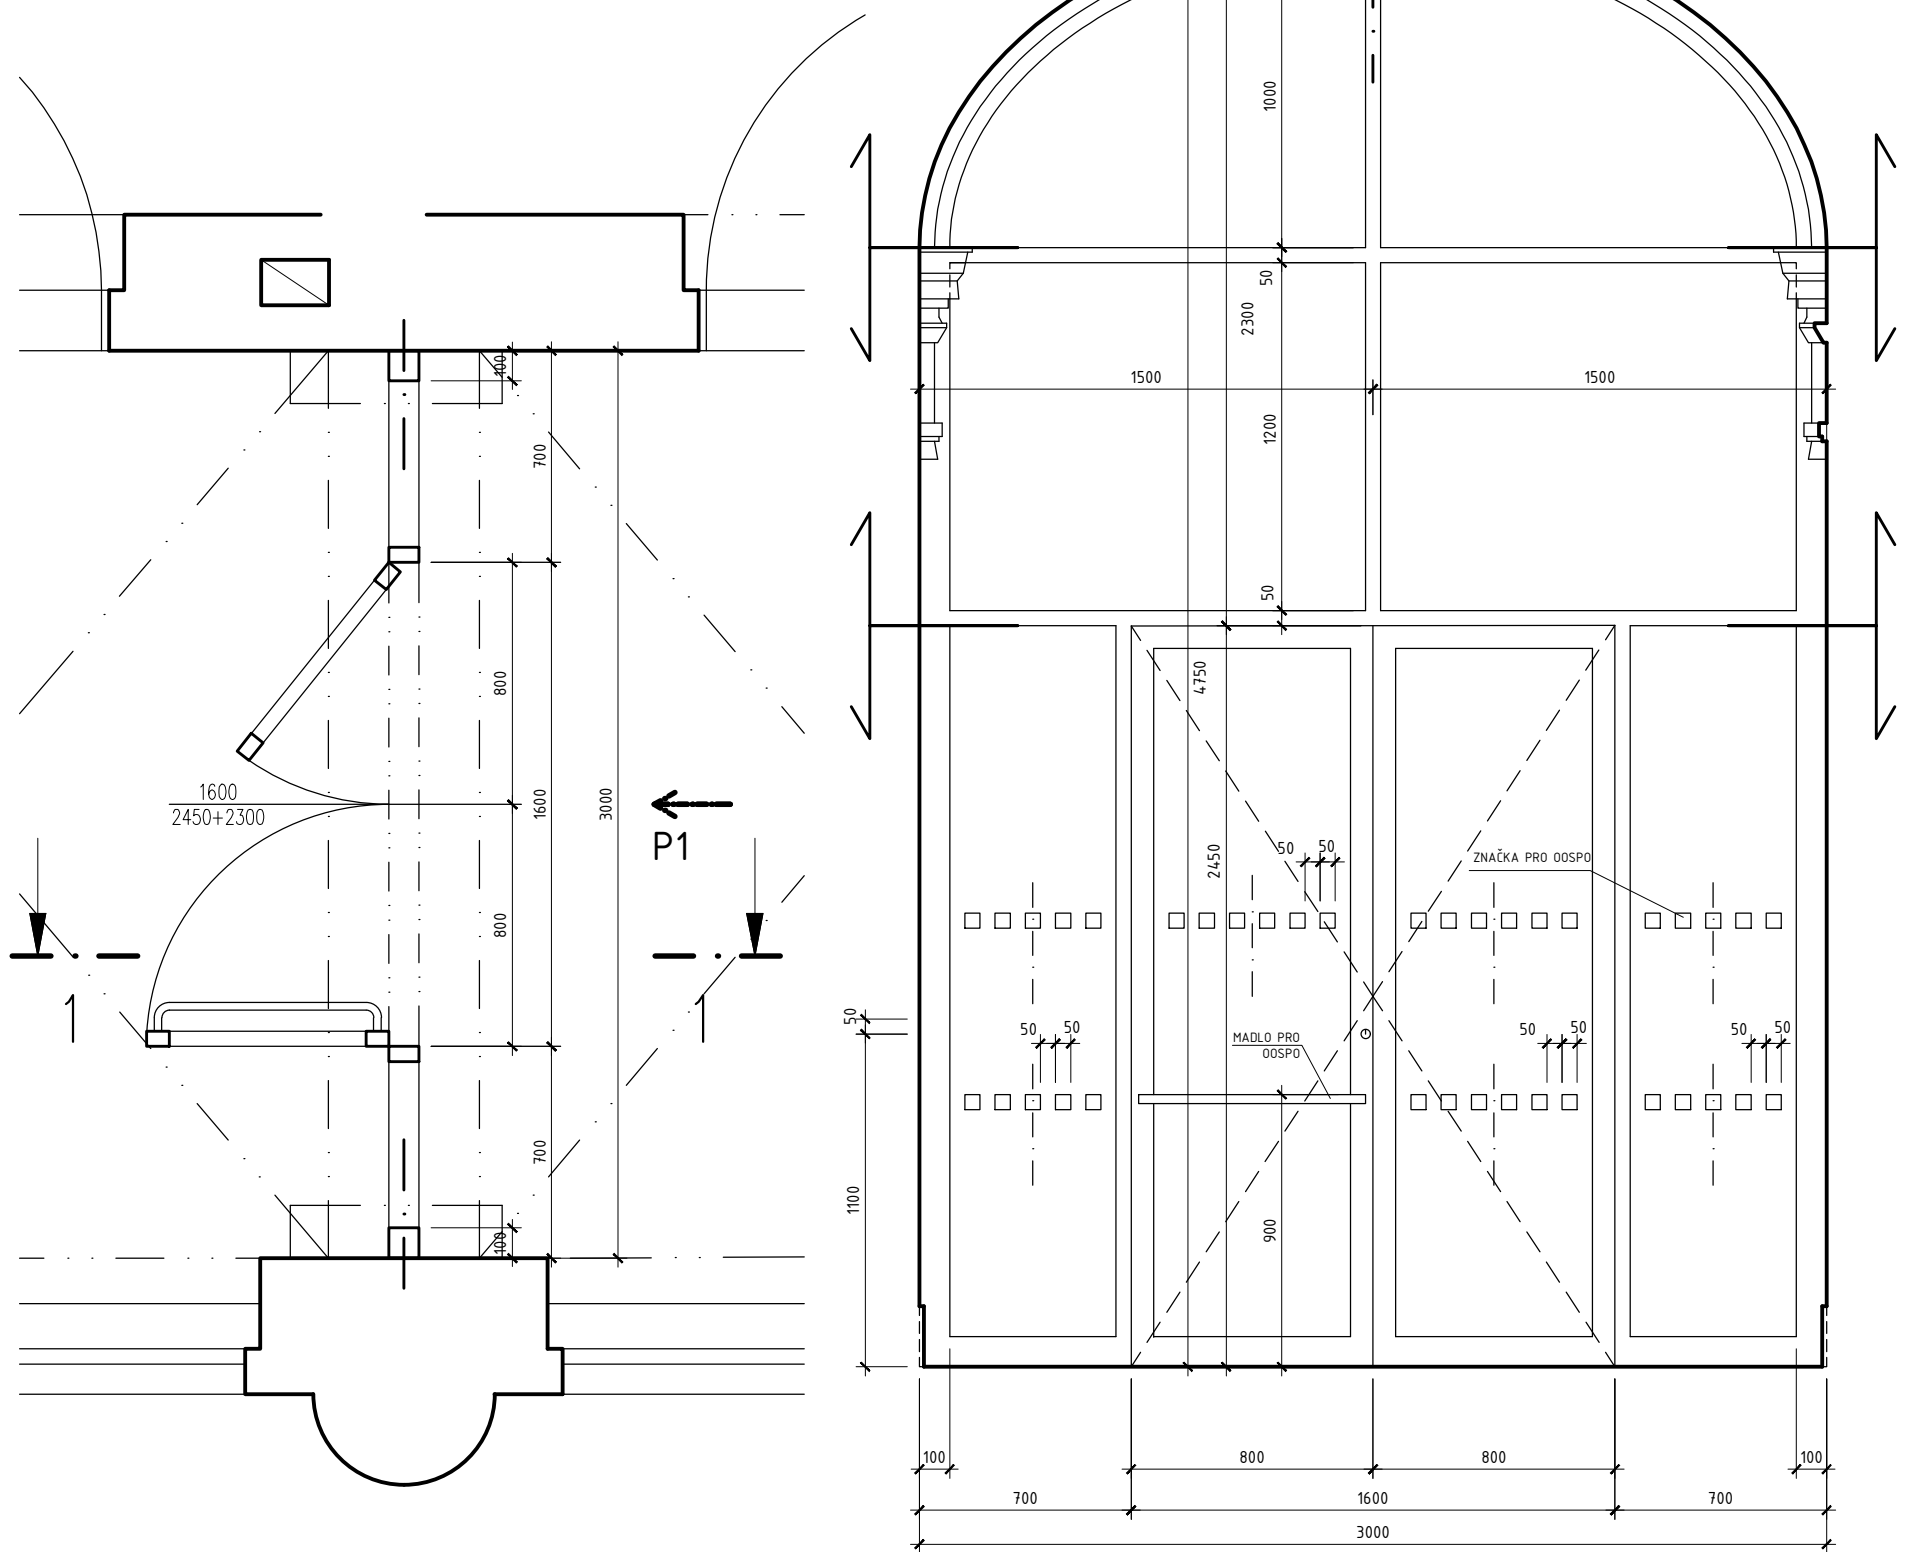


PROSKLENÁ STĚNA S401
POHLED P1 - M. 1 : 25

PROSKLENÁ STĚNA S401
ŘEZ 1-1 - M. 1 : 25

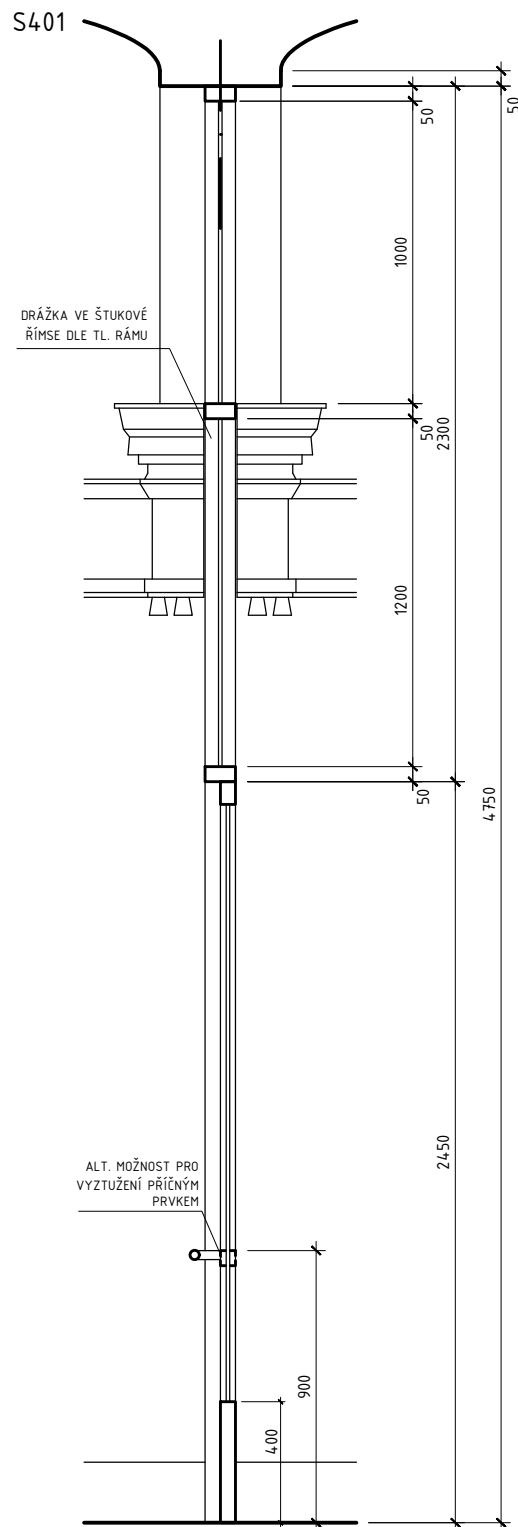


PROSKLENÁ STĚNA S402
(BEZ POŽÁRNÍ ODOLNOSTI)

PROSKLENÁ STĚNA S402
PŮDORYS - M. 1 : 25

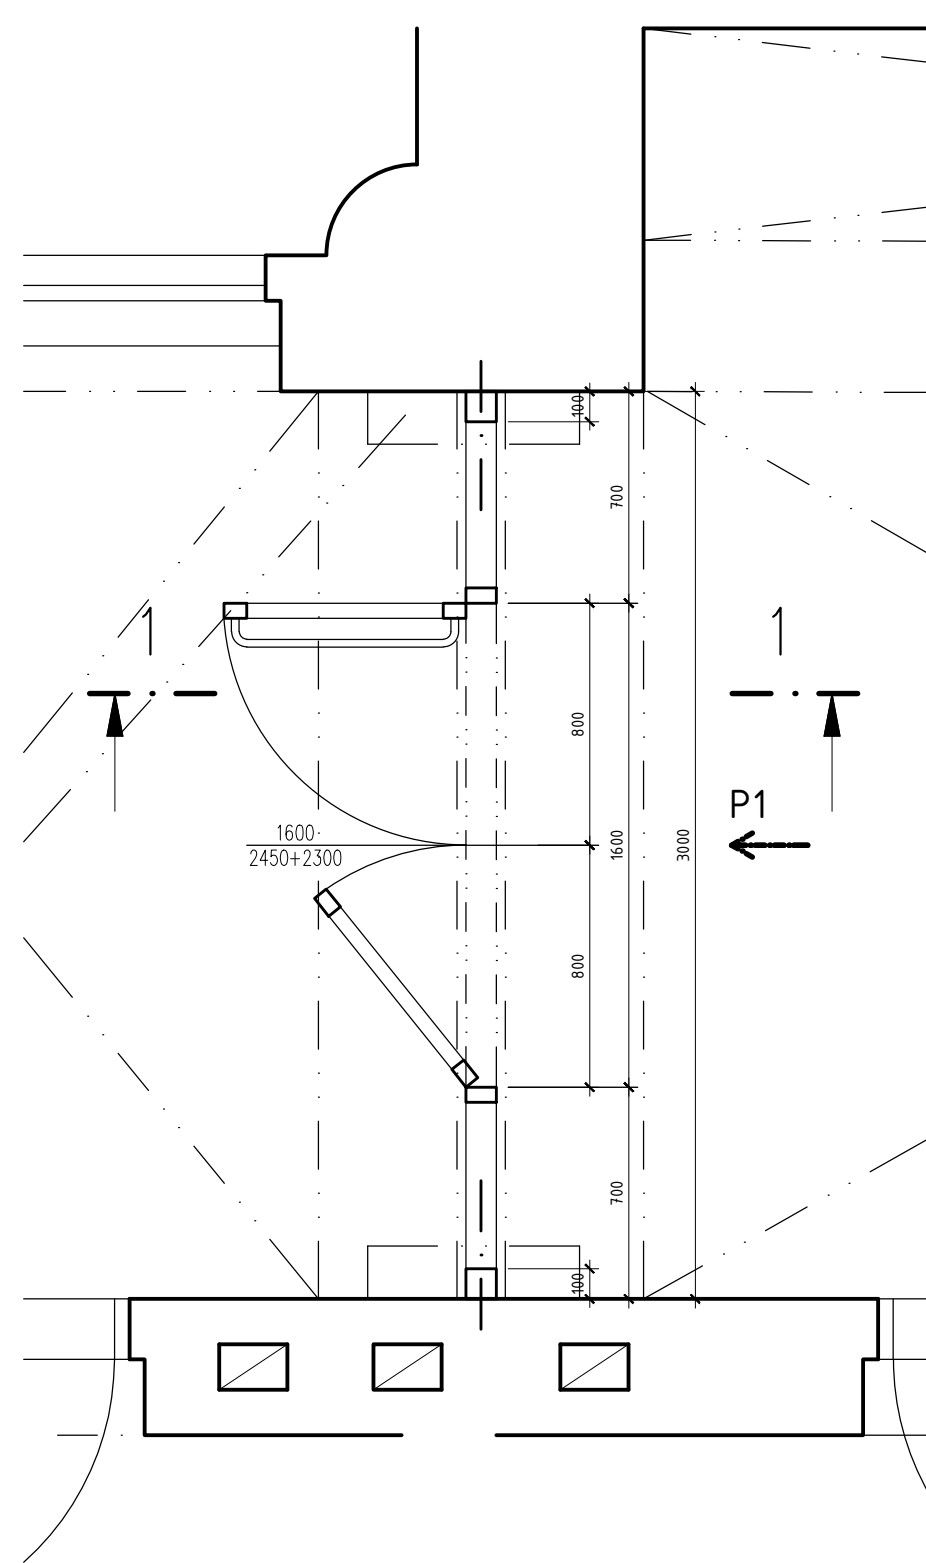

PROSKLENÁ STĚNA S402
POHLED P1 - M. 1 : 25

PROSKLENÁ STĚNA S402
ŘEZ 1-1 - M. 1 : 25

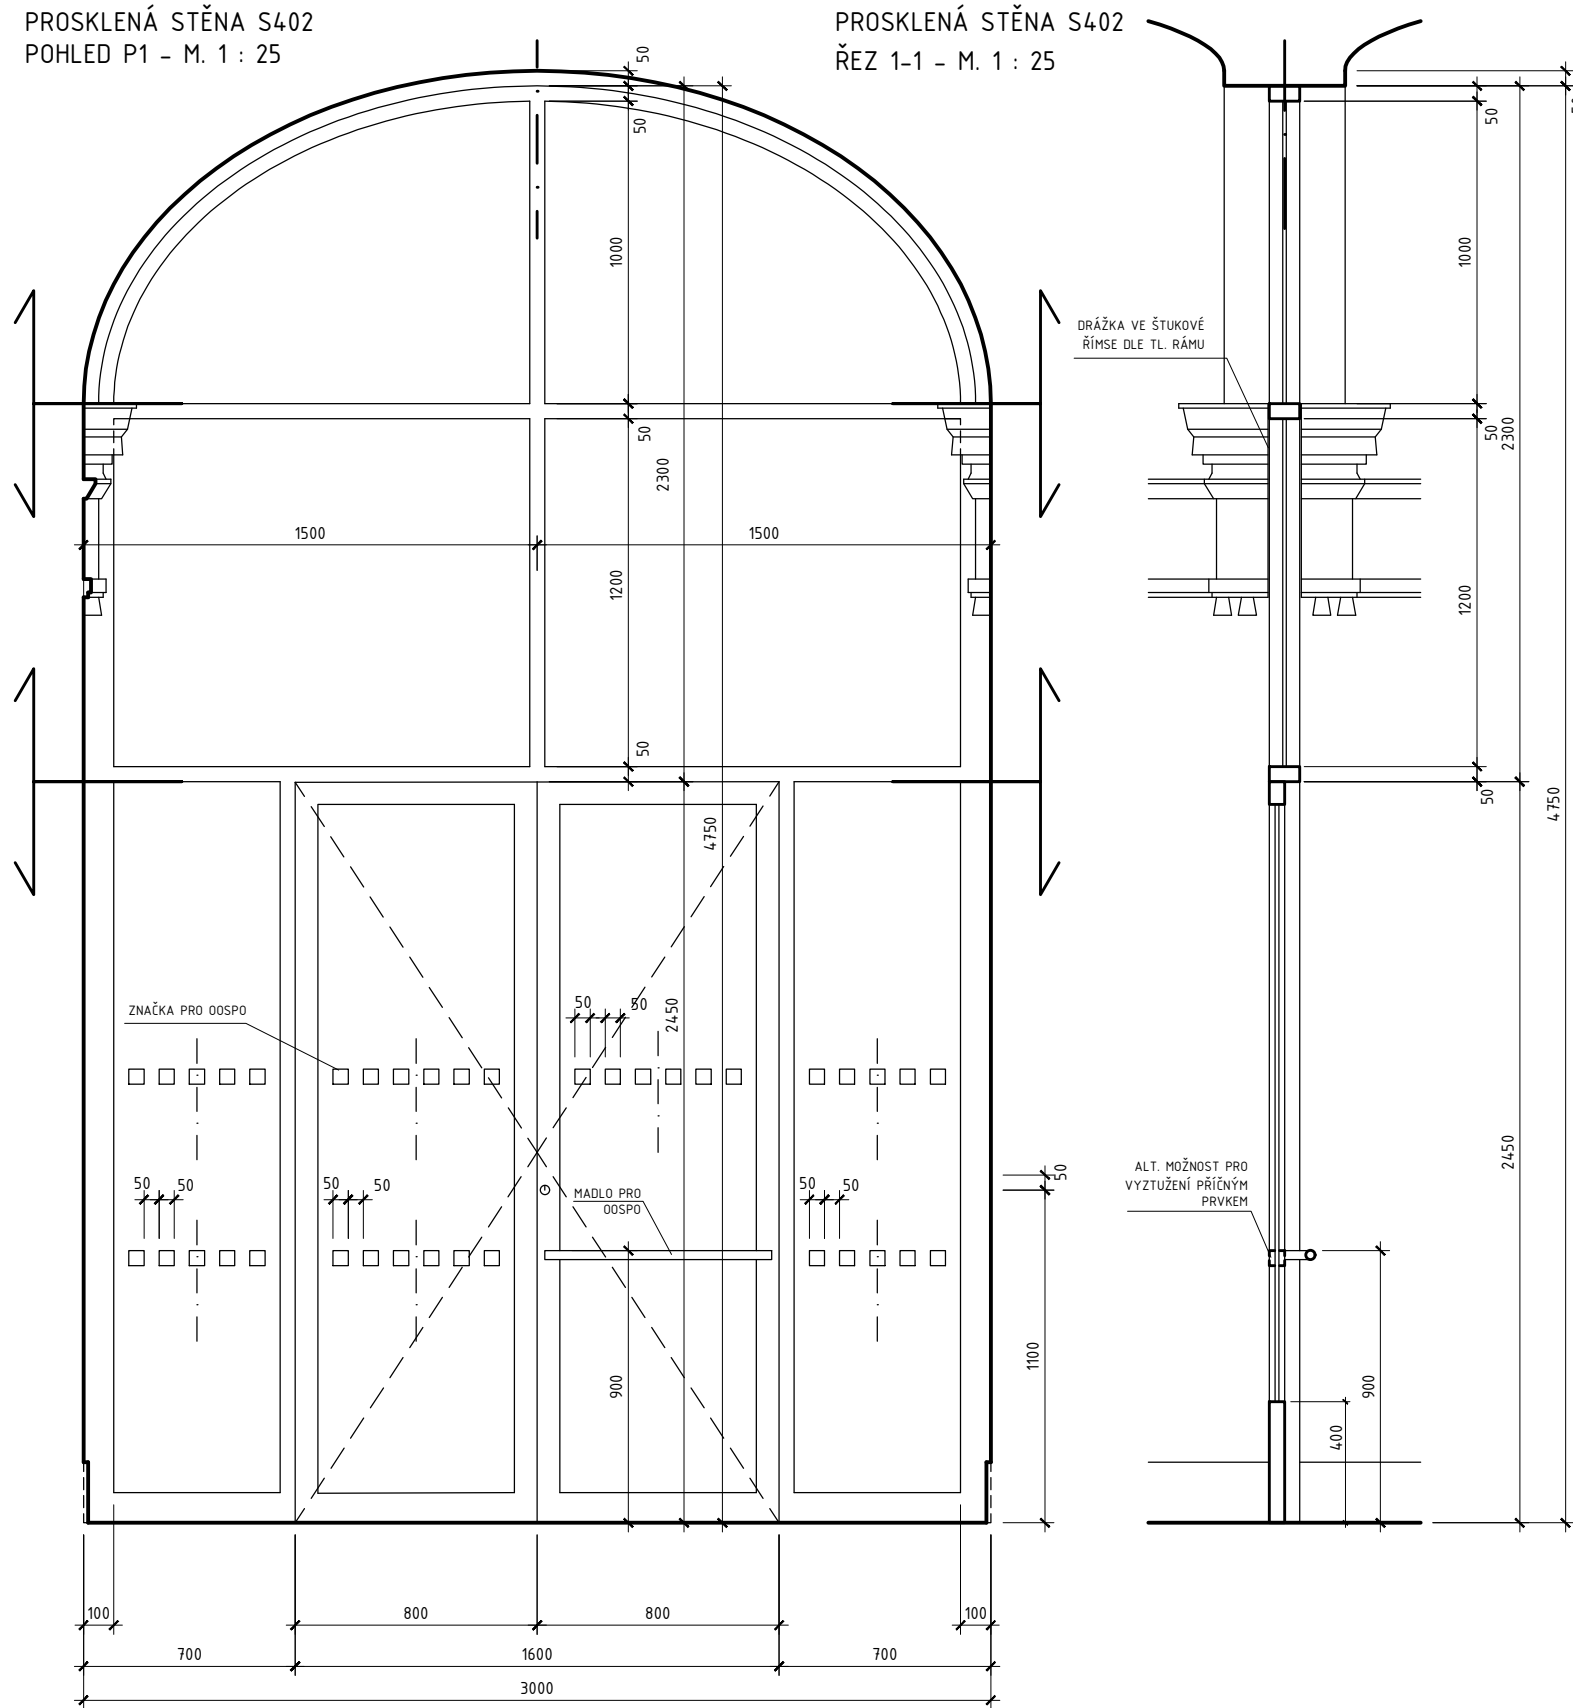


ZÁVAZNÁ POLOHA HRANY PRVKU

ZÁVAZNÁ POLOHA OSY PRVKU

- TECHNICKO VÝTVARNÝ
STANDARD - VIZ TECHNICKÁ ZPRÁVA

- PŘED ZAPOČETÍM VÝROBY PROSKLENÝCH STĚN JE NUTNO NA
STAVBĚ OVĚŘIT ROZMĚRY OKOLNÍCH DOUVISEJÍCÍCH
KONSTRUKCÍ

- ROZMĚRY OCELOVÝCH PROFILŮ PROSKLENÝCH STĚN JSOU
INFORMATIVNÍ, PŘESNÉ PRŮŘEZY BUDOU STANOVENY DLE
KONKRÉTNÍHO VYBRANÉHO VÝROBCE

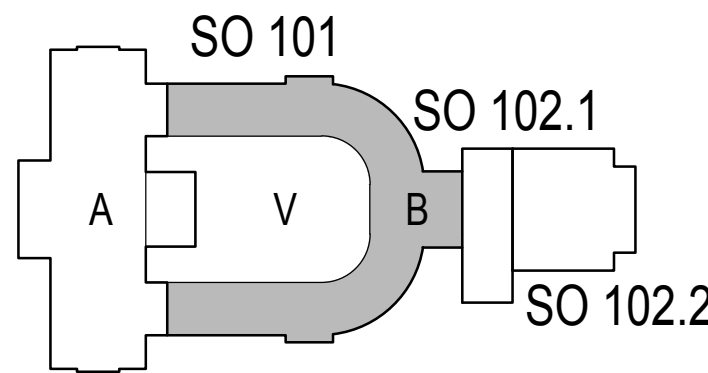

REVIZE:	POPIS ZMĚNY:	DATUM:	VYPRACOVAL:
XXX	XXX	XXX	XXX
XXX	XXX	XXX	XXX
XXX	XXX	XXX	XXX

VÝŠKOVÝ SYSTÉM Bpv ±0,000 = 385,29 m n. m.

AKCE: KARLOVY VARY - REVITALIZACE OBJEKTU CÍSAŘSKÝCH LÁZNÍ		STUPEŇ PD: DPS-DOKUMENTACE PRO PROVEDENÍ STAVBY	
INVESTOR A OBJEDNATEL: KARLOVARSKÝ KRAJ Závodní 353/88, 360 21 Karlovy Vary - Dvory		OBJEKT: SO 101 - HISTORICKÁ BUDOVA	
MÍSTO STAVBY: Mariánskolázeňská 302, KARLOVY VARY pozemky parc. č. 902, 903/2, k.ú. Karlovy Vary		PROFESE: D.1.1.a - ARCHITEKTONICKO-STAVEBNÍ ŘEŠENÍ	
GENERÁLNÍ PROJEKTANT: INTAR a.s. Bezručova 81/17a, 602 00 Brno tel.: +420 543 422 211 www.intar.cz, info@intar.cz		ZAKÁZKOVÉ ČÍSLO: 30080111-4	
VEDOUcí PROJEKTU: JAROSLAV KUPR, jkupr@intar.cz		AUTORIZACE:	
HLAVNÍ INŽENÝR PROJEKTU: ING. MARTIN STRNAD, mstrnad@intar.cz		DATUM: 12/2018	
ZHOTOVITEL ČÁSTI: INTAR a.s. Bezručova 81/17a, 602 00 Brno tel.: +420 543 422 211 www.intar.cz, info@intar.cz		FORMÁT: 5 x A4	
ODPOVĚDNÝ PROJEKTANT: ING. MARTIN STRNAD, mstrnad@intar.cz		KOPIE:	
VYPRACOVAL: ING. ARCH. PAVEL ŠLEJHAR		MĚŘÍTKO: 1:25	
EVIDENČNÍ ČÍSLO: 30080111-4/SO 101/D.1.1.a		VÝKRES: NÁVRH - PROSKLENÉ STĚNY 2.NP S401, S402	
ČÍSLO VÝKRESU: 191 AB		REVIZE: -	