


III/22129 MODERNIZACE SILNICE PODLEŠÍ - OTOVICE
KOORDINAČNÍ SITUACE
M 1:500

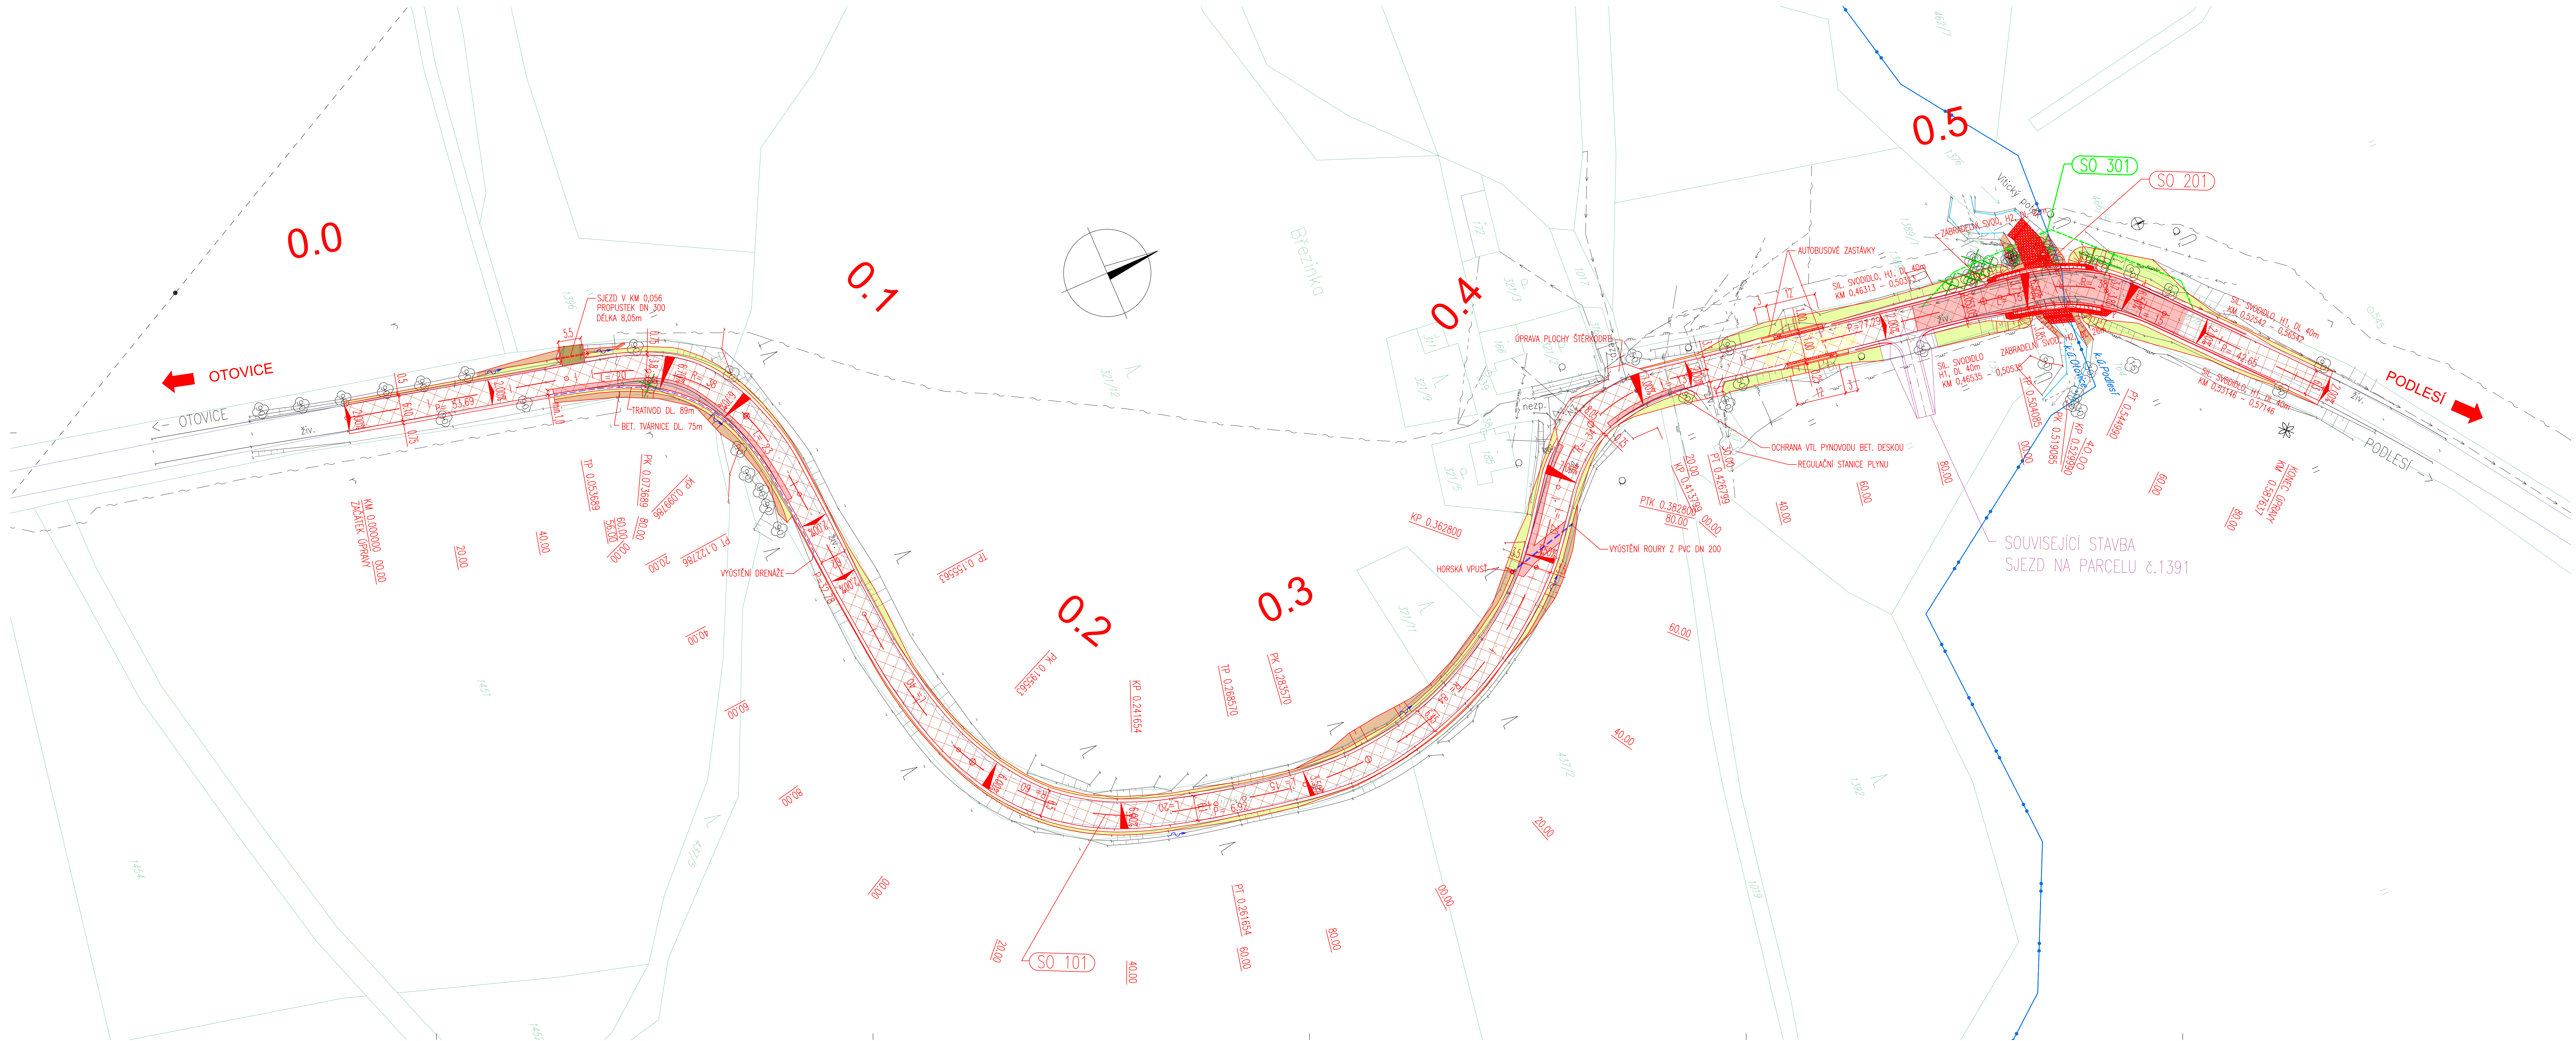

SEZNAM OBJEKTŮ:

SO 001 DEMOLICE MOSTU ev. č. 22129-3
SO 101 MODERNIZACE SILNICE III/22129
SO 201 MOST ev. č. 22129-3
SO 301 PŘELOŽKA VOZOVODY DN 150
SO 901 DŘ

LEGENDA:

STÁVAJÍCÍ SÍŤ
VOZOVOD
STL PLYN
VTL PLYN
VÝSTAVBA PLYNOVODU
NN NADZEMNÍ
METALICKÝ KABEL
SDĚLOVACÍ VEDENÍ NADZEMNÍ
PŘÍPOJKA ELEKTRO NN K REGULAČNÍ STANCI

NAVRŽENÉ SÍŤ
VOZOVOD

LEGENDA BAREV:

PŮLNÁ KONSTRUKCE ASFALTOVÉ VOZOVKY V TL 0,400m
VOZOVKA SJEZDU V TL 0,410m
FŘEZOVÁNÍ +ACD 11 TL 0,04m
VÝKOP
NÁSYP
ČÍSLO A HRANICE PARCELE KN
SOUVISEJÍCÍ STAVBA
SJEZD NA PARCELU č. 1391, k.ú. PODLEŠÍ

Atelier: Karlov Vary – Vítězská 2012/26, 360 01 Karlov Vary – Tel: 353 303 211, Fax 353 303 240, e-mail: malbav@pragoprojekt.cz			
Návrh/oprava: Ing. Miriam BRXOVÁ	Zodpovědný projektant: Ing. Jan FRONĚK	Realizace/stavba: Ing. Jan FRONĚK	Zhotovitel: PRAGOPROJEKT, s.r.o.
Technická kontrola: Ing. Rostislav STANKOVEN	Hlavní inženýr projektu: Ing. Miriam BRXOVÁ		
Kraj: KARLOVARSKÝ		Čís. zadání: 17-342-2	
Město: SADOV, OTOVICE		Čís. akce: 15-135	
Objednatel: KSÚS KARLOVARSKÉHO KRAJE, p.o., ČEBESKA 282, 356 04 SOKOLOV		Datum: 12/2017	
Akce: III/22129 MODERNIZACE SILNICE PODLEŠÍ-OTOVICE		Formát: 14xA4	
Objekt: KOORDINAČNÍ SITUACE		Měřítko: 1:500	
		Skupina: DSP/PDPS	
		Čís. přílohy: B2.	