




PŘEHLEDNÁ SITUACE STAVBY

M=1:50000

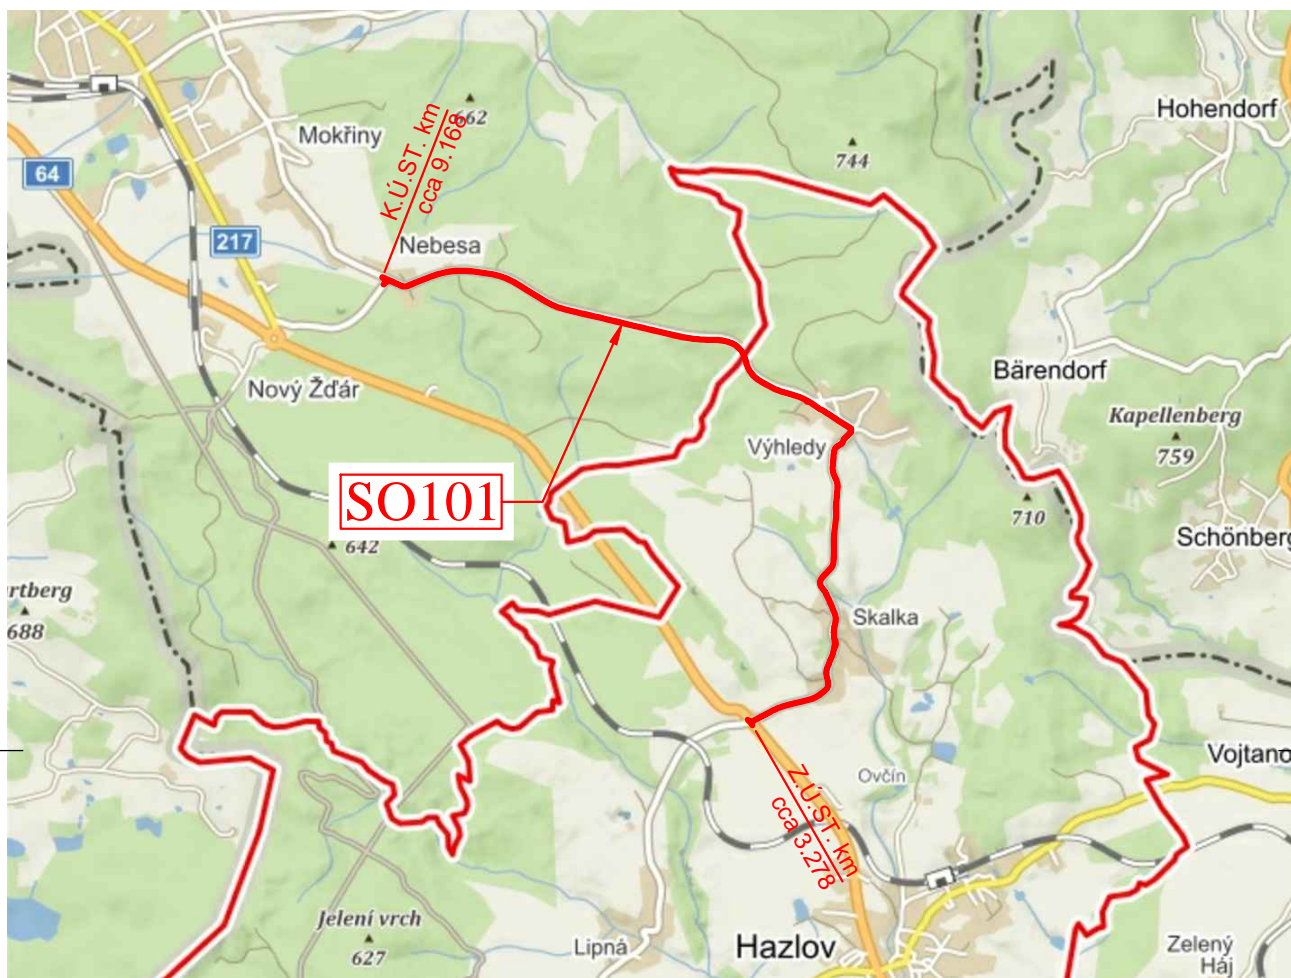

SOUŘADNICOVÝ SYSTÉM : JTSK
VÝŠKOVÝ SYSTÉM : BpV

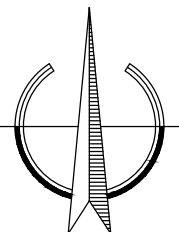

<div><div></div><div>DIVIZE GABIONOVÝCH A PROTIHLUKOVÝCH STAVEB</div></div>		Joštova 1, 35002 Cheb Dopravní a inženýrské stavby	
Projektant : Michal ŠNAIDLER		Zodp. projektant : Ing. Michael NOHEJL	
Vypracoval : Michal ŠNAIDLER		Kontroloval : Michal ŠNAIDLER	
Stavebník : KSÚS Karlovarského kraje, Chebská 282, Sokolov 356 04			
Akce : Oprava silnic v okrese Cheb - SFDI III/21315 Skalka - Výhledy - Nebesa, km cca 3,278-9,168		Stupeň : PDPS	
Objekt : SO 101 - Pozemní komunikace		Datum : 07/2018	
Výkres : Přehledná situace stavby		Měřítko : 1:50000	
		Příloha č. : A.2	