


KOORDINAČNÍ SITUACE STAVBY DÍL - C

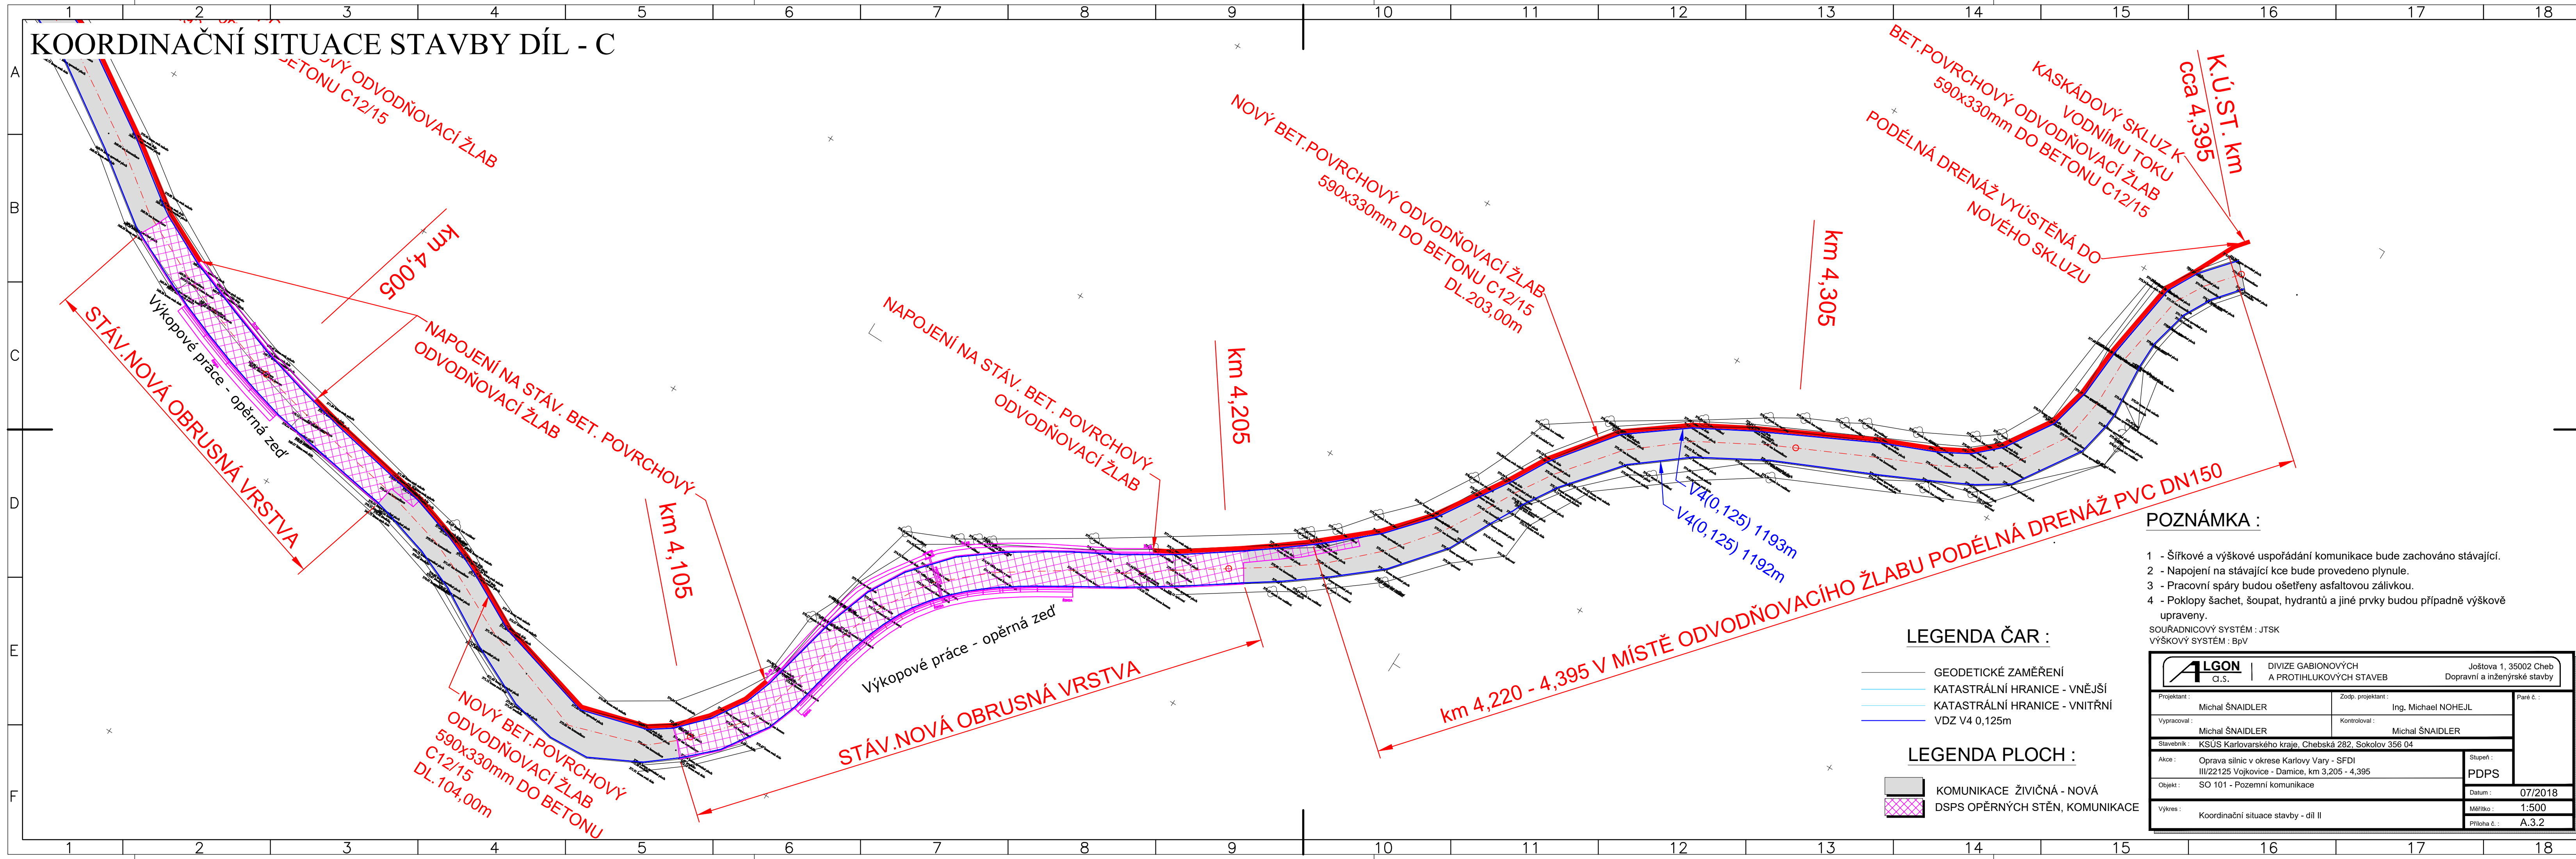

POZNÁMKA :

- 1 - Šířkové a výškové uspořádání komunikace bude zachováno stávající.
- 2 - Napojení na stávající kce bude provedeno plynule.
- 3 - Pracovní spáry budou ošetřeny asfaltovou zálivkou.
- 4 - Poklopy šachet, šoupat, hydrantů a jiné prvky budou případně výškově upraveny.


SOUŘADNICOVÝ SYSTÉM : JTSK
VÝŠKOVÝ SYSTÉM : BpV

LEGENDA ČAR :

- GEODETICKÉ ZAMĚŘENÍ
- KATASTRÁLNÍ HRANICE - VNĚJŠÍ
- KATASTRÁLNÍ HRANICE - VNITŘNÍ
- VDZ V4 0,125m

LEGENDA PLOCH :

- KOMUNIKACE ŽIVIČNÁ - NOVÁ
- DSPS OPĚRNÝCH STĚN, KOMUNIKACE

		DIVIZE GABIONOVÝCH A PROTIHLUKOVÝCH STAVEB		Joštova 1, 35002 Cheb Dopravní a inženýrské stavby	
Projektant :		Zodp. projektant :		Paré č. :	
Michal ŠNAIDLER		Ing. Michael NOHEJL			
Vypracoval :		Kontroloval :			
Michal ŠNAIDLER		Michal ŠNAIDLER			
Stavebník : KSÚS Karlovarského kraje, Chebská 282, Sokolov 356 04					
Akce : Oprava silnic v okrese Karlovy Vary - SFDI III/22125 Vojkovice - Damice, km 3,205 - 4,395				Stupeň : PDPS	
Objekt : SO 101 - Pozemní komunikace				Datum : 07/2018	
Výkres : Koordinační situace stavby - díl II				Měřítko : 1:500	
				Příloha č. : A.3.2	