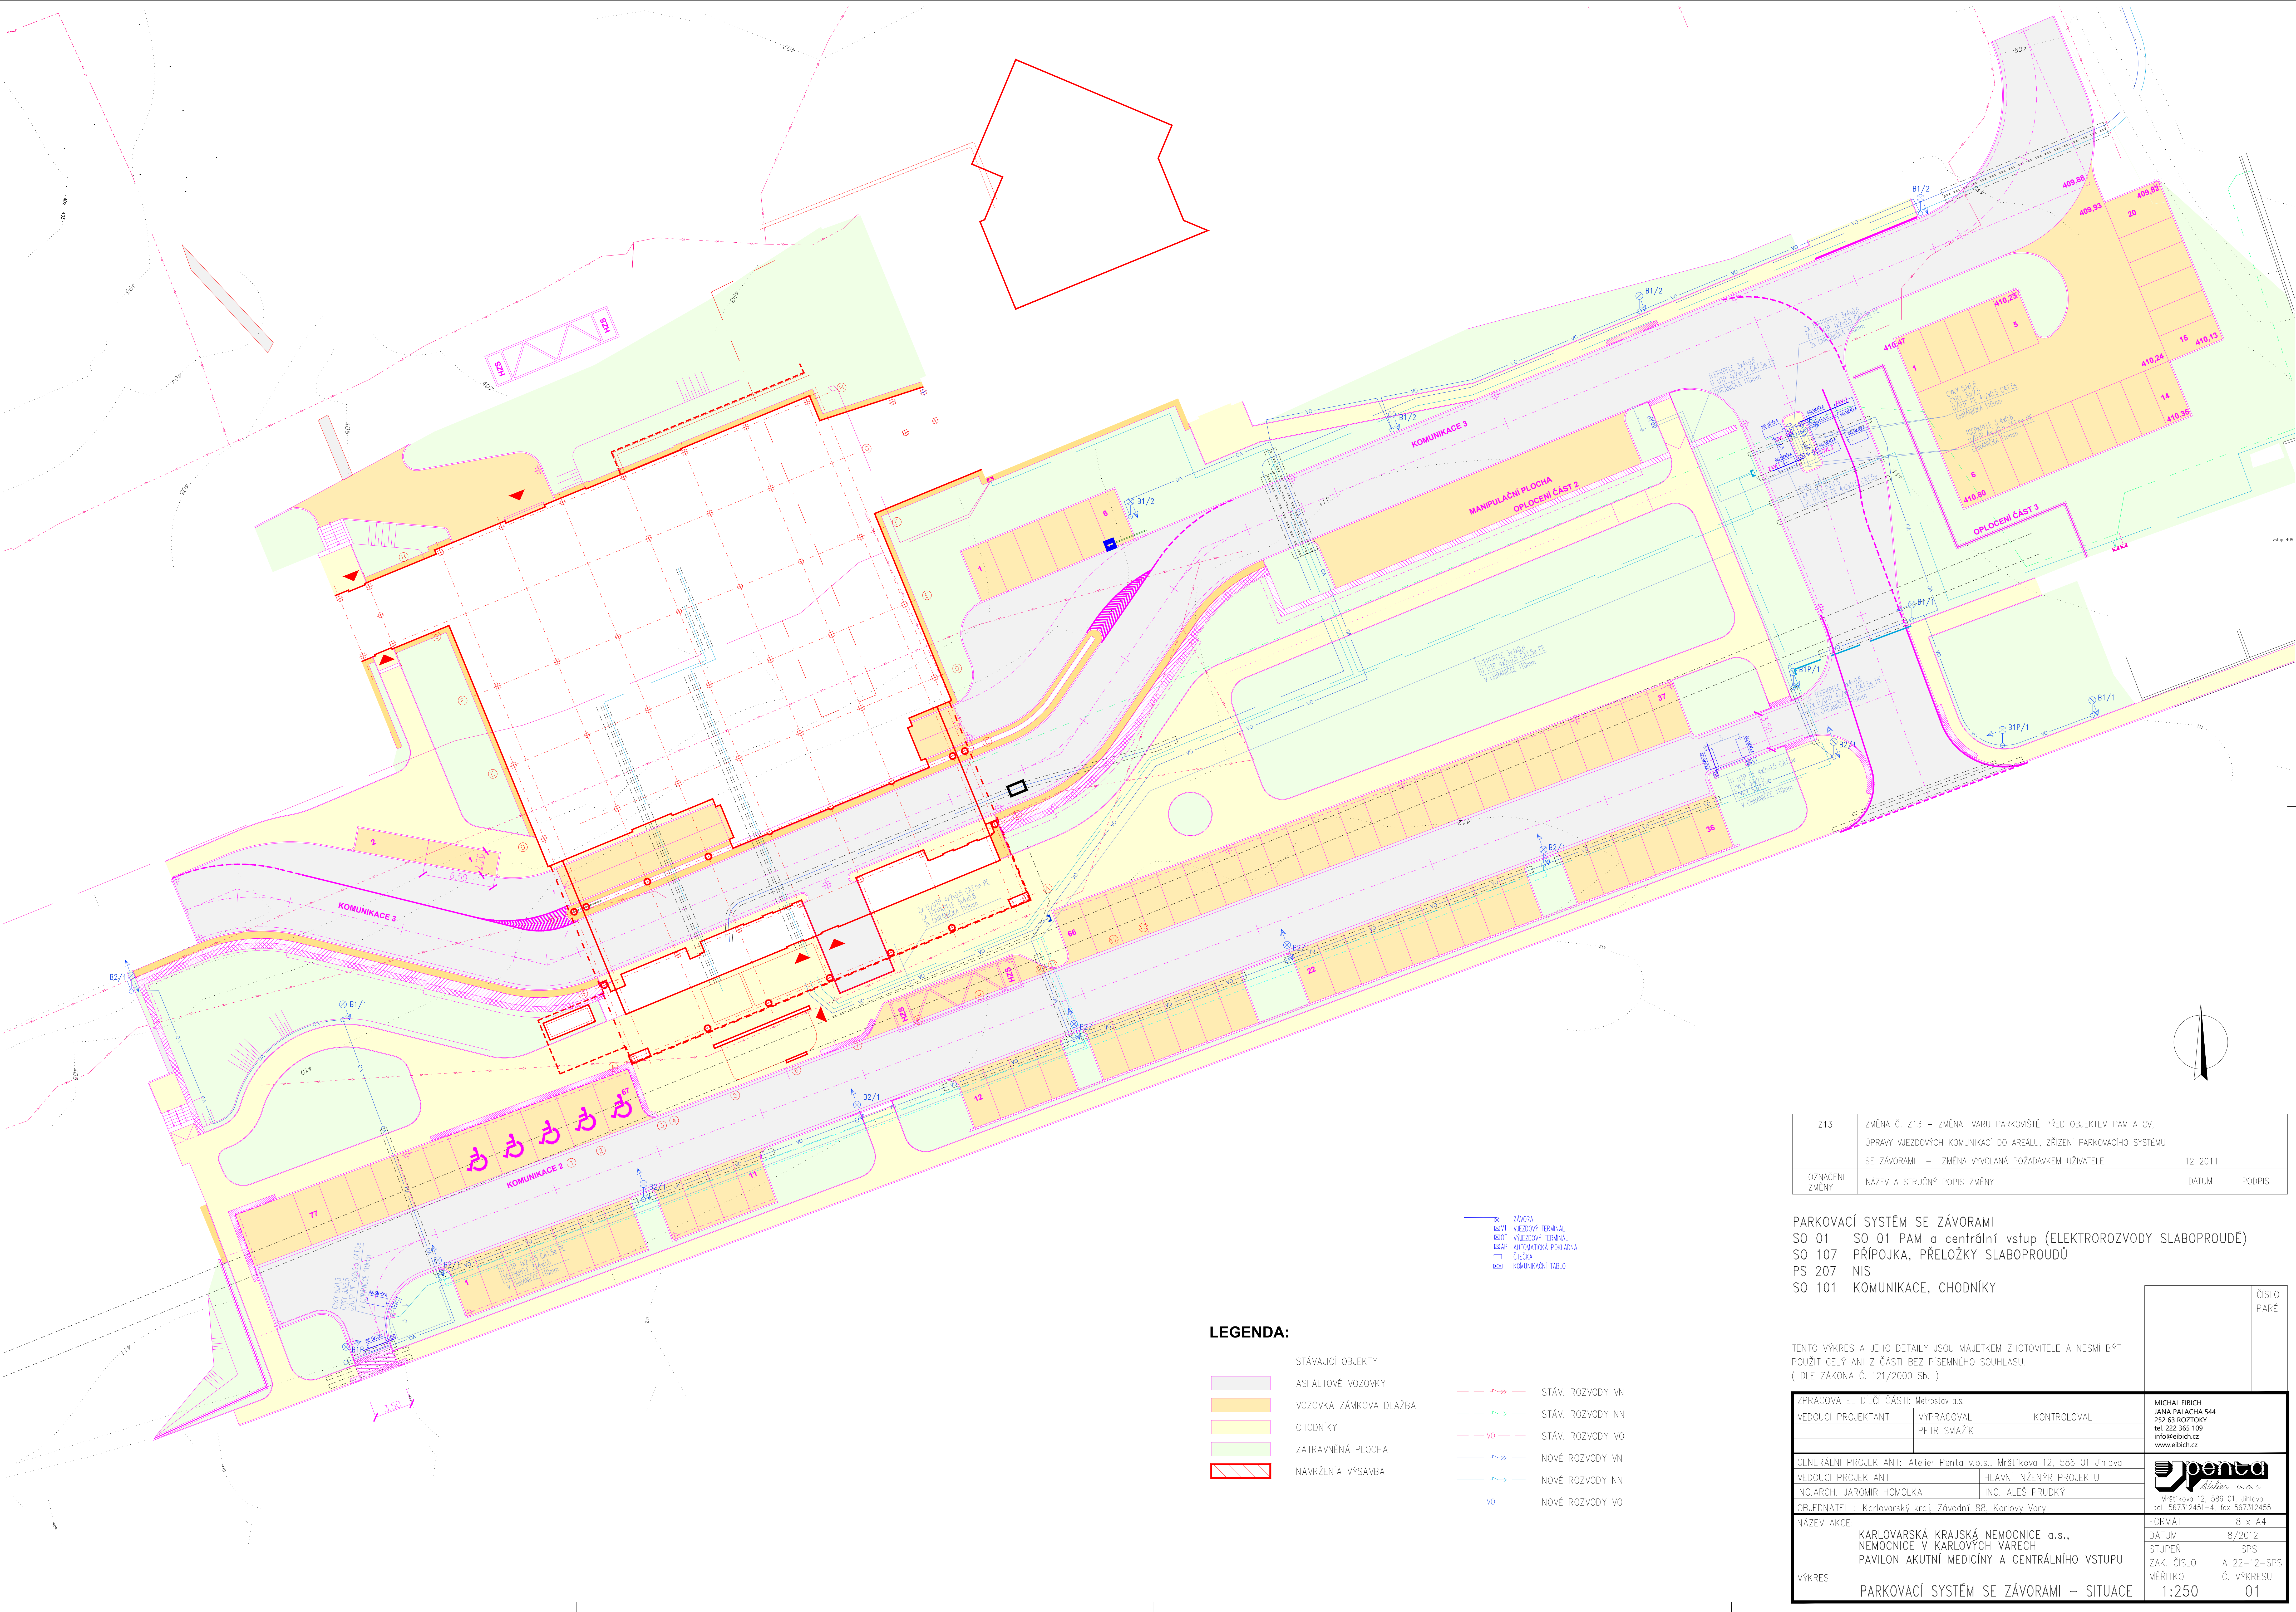


LEGENDA:

- STÁVAJÍCÍ OBJEKTY

ASFALTOVÉ VOZOVKY

VOZOVKA ZÁMKOVÁ DLAŽBA

CHODNIKY

ZATRAVNĚNÁ PLOCHA

NAVRŽENÍ VÝSAVB
- STÁV. ROZVODY VN

STÁV. ROZVODY NN

STÁV. ROZVODY VO

NOVÉ ROZVODY VN

NOVÉ ROZVODY NN

NOVÉ ROZVODY VO

Z13	ZMĚNA Č. Z13 – ZMĚNA TVARU PARKOVIŠTĚ PŘED OBJEKTEM PAM A CV, ÚPRAVY VJEZDOVÝCH KOMUNIKACÍ DO AREálu, ZŘÍZENÍ PARKOVACÍHO SYSTÉMU SE ZÁVORAMI – ZMĚNA VYVOLANÁ POŽADAVKEM UŽIVATELE	12 2011	
OZNAČENÍ ZMĚNY	NÁZEV A STRUČNÝ POPIS ZMĚNY	DATUM	PODPIS

PARKOVACÍ SYSTÉM SE ZÁVORAMI
SO 01 SO 01 PAM a centrální vstup (ELEKTROROZVODY SLABOPROUDĚ)
SO 107 PŘÍPOJKA, PŘELOŽKY SLABOPROUDŮ
PS 207 NIS
SO 101 KOMUNIKACE, CHODNÍKY

TENTO VÝKRES A JEHO DETAILY JSOU MAJETKEM ZHOTOVITELE A NESMÍ BÝT POUŽIT CELÝ ANI Z ČÁSTI BEZ PÍSEMNÉHO SOUHLASU.
(DLE ZÁKONA Č. 121/2000 Sb.)

ZPRACOVATEL, DÍLČÍ ČÁSTI: Metastav a.s.			MICHAL EIBICH JANA PALACHA 544 252 63 ROZTOČKY tel. 222 365 109 info@eibich.cz www.eibich.cz	
VEDOUČÍ PROJEKTANT	VYPRACOVAL	KONTROLOVAL		
	PETR SMAŽIK			
GENERALNÍ PROJEKTANT: Atelier Penta v.o.s., Mrštíkova 12, 586 01 Jihlava			 Mrštíkova 12, 586 01, Jihlava tel. 567312451-4, fax 567312455	
VEDOUČÍ PROJEKTANT	HLAVNÍ INŽENÝR PROJEKTU			
ING.ARCH. JAROMÍR HOMOLKA	ING. ALEŠ PRUDKÝ			
OBJEDNATEL : Karlovarský kraj, Závodní 88, Karlovy Vary				
NÁZEV AKCE:			FORMÁT 8 x A4	
KARLOVARSKÁ KRAJSKÁ NEMOCNICE a.s., NEMOCNICE V KARLOVÝCH VARECH PAVILON AKUTNÍ MEDICÍNY A CENTRÁLNÍHO VSTUPU			DATUM 8/2012	
			STUPEŇ SPS	
			ZAK. ČÍSLO A 22-12-SPS	Č. VÝKRESU
VÝKRES	PARKOVACÍ SYSTÉM SE ZÁVORAMI – SITUACE		MĚŘÍTKO 1:250	
			01	