


SITUACE STAVBY M 1 : 250

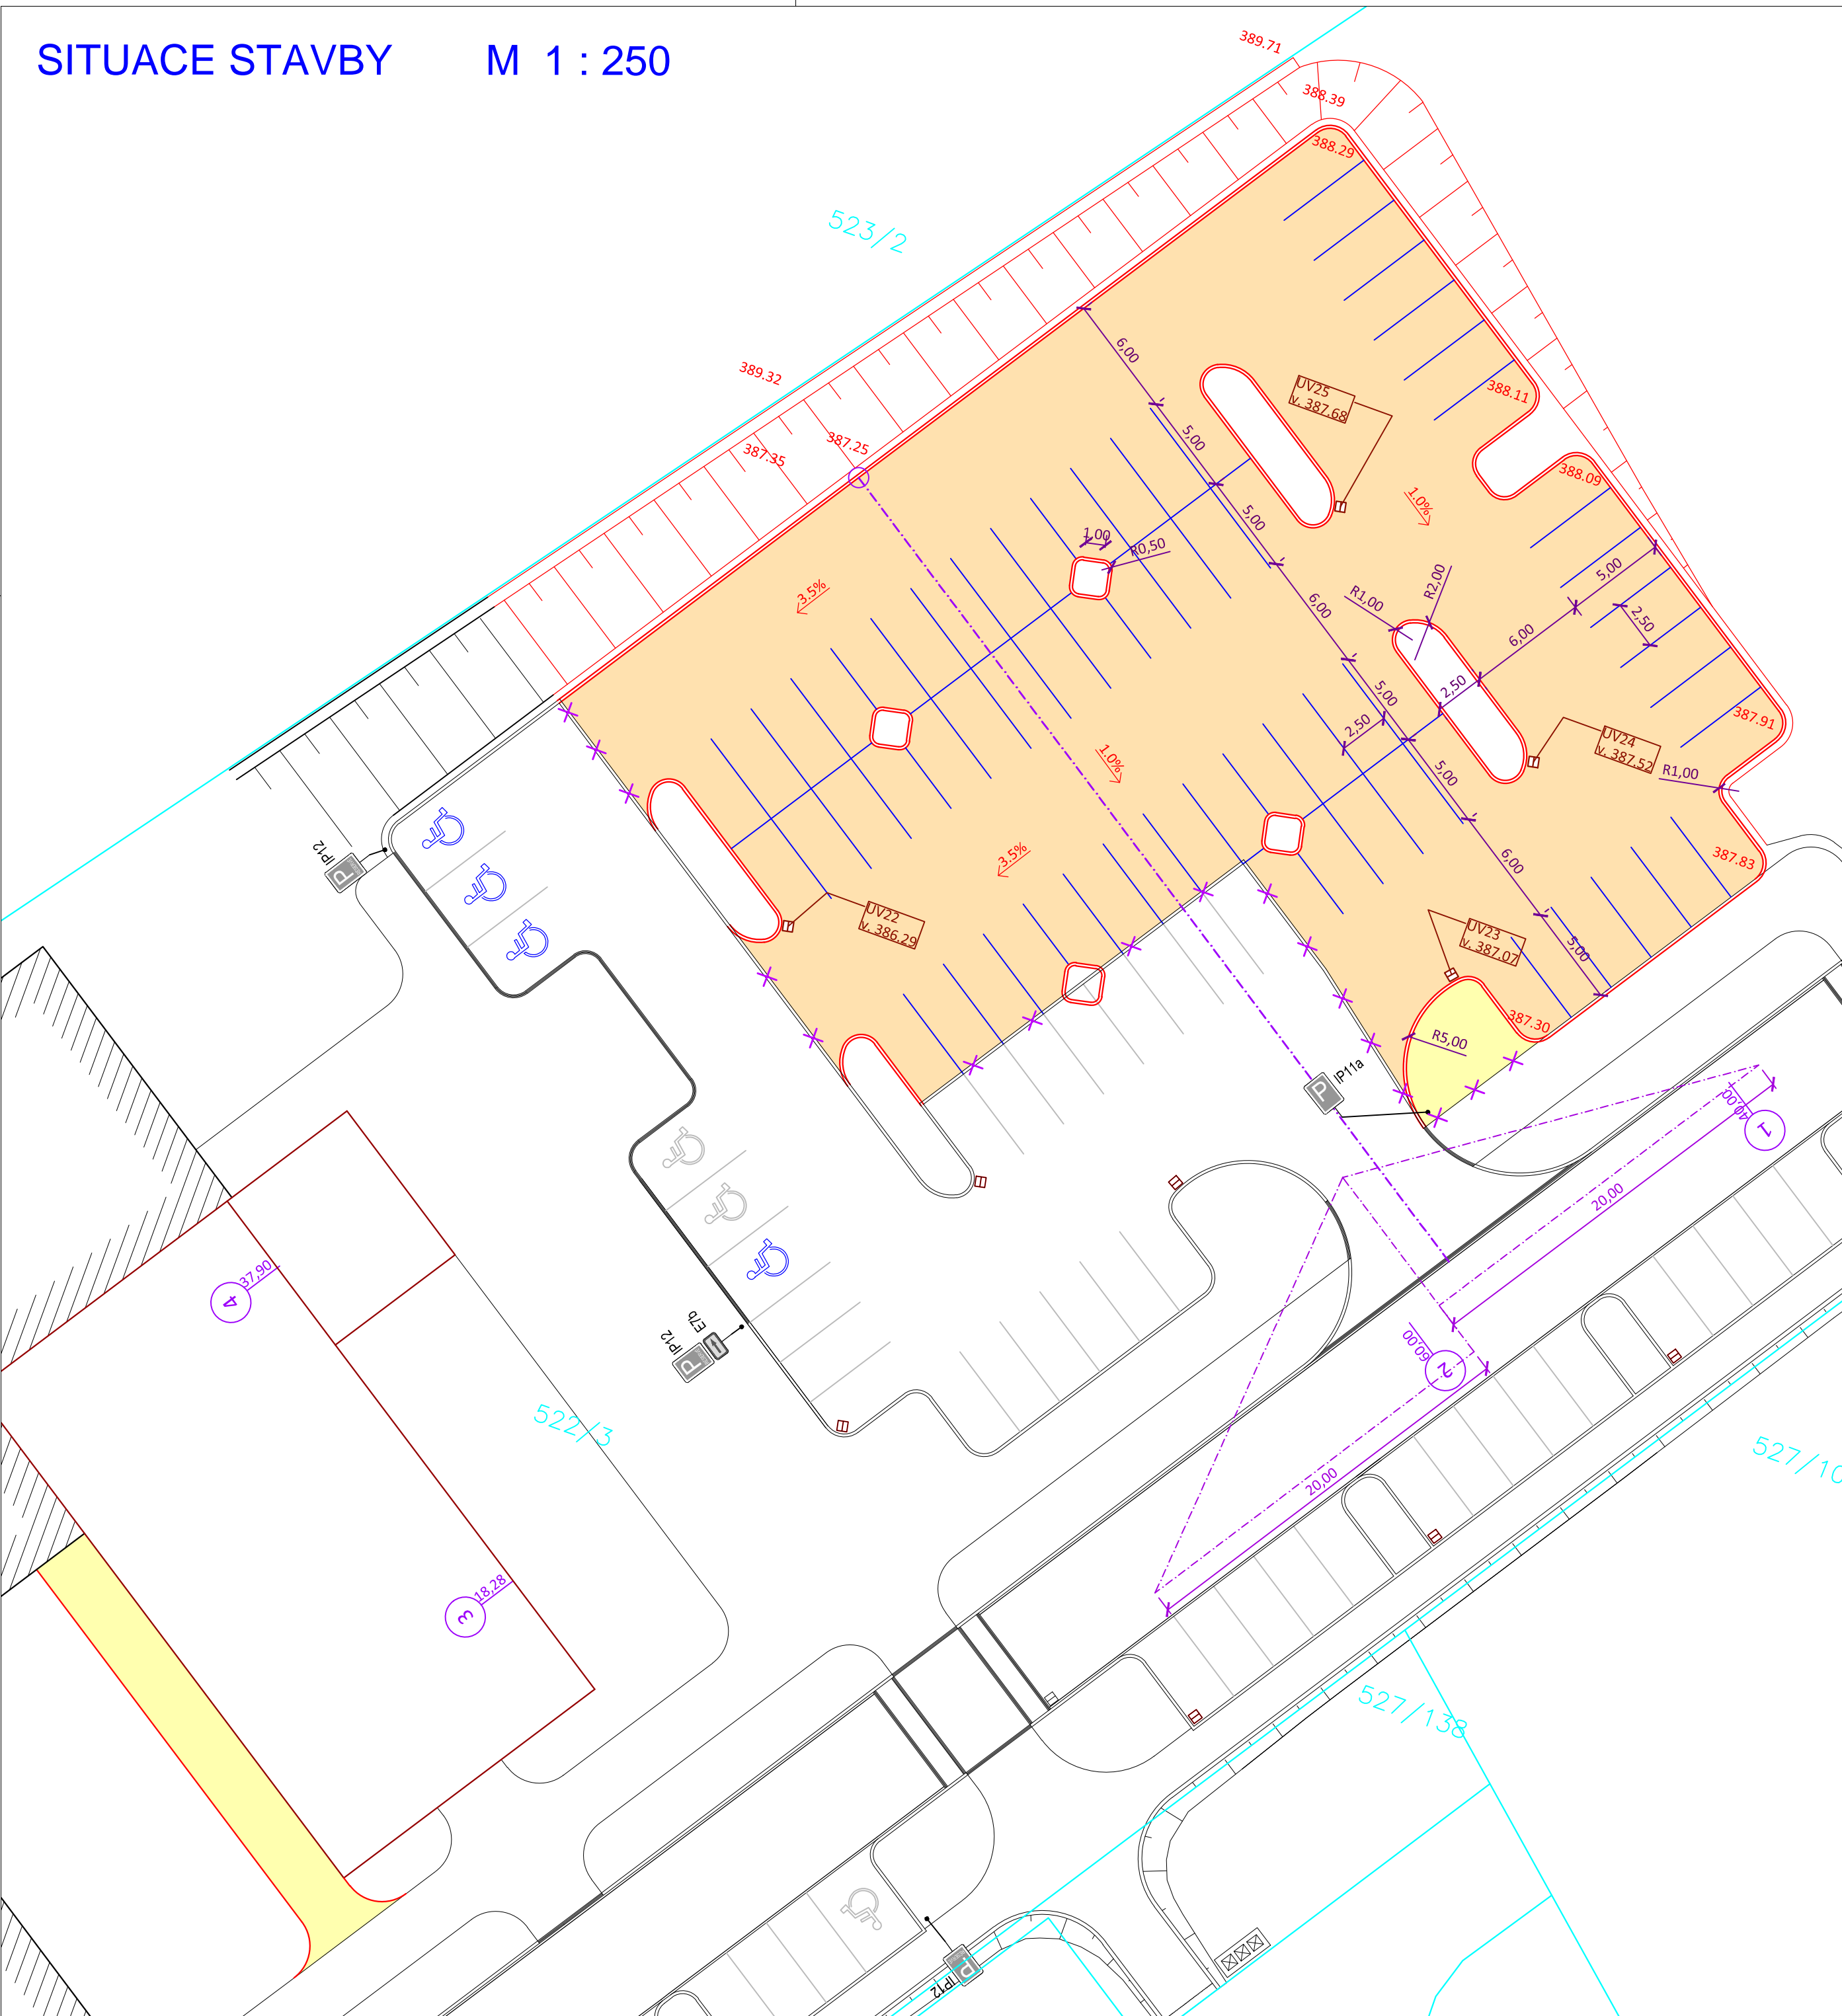

LEGENDA:

- obrubník silniční
- obrubník záhonový
- vodorovné dopravní značení
- uliční vpust
- vrstevnice stávajícího stavu po 0,2m
- dlažba - chodník
- dlažba - parkovací stání a sjezdy
- odstranění obrubníku

- Stávající vedení inženýrských sítí
- vedení VN nadzemní
 - vedení VN podzemní
 - vodovod
 - sdělovací vedení podzemní
 - vedení VO podzemní
 - středotlaký plynovod
 - kanalizace splašková

Zákres inženýrských sítí je pouze orientační, před započítím prací je třeba dotčená vedení vytyčit a postupovat dle pokynů jejich správců.

Poznámky:
Stávající stav je zakreslen slabě černě.
Světle modrou barvou jsou zakresleny katastrální hranice.
Projektované řešení je zakresleno barevně.

POZNÁMKY / NOTES:

NÁZEV AKCE/BUILDING
Vědeckotechnický park Karlovarského kraje a Informačně – vzdělávací středisko Karlovarského kraje
Karlovy Vary - areál Dvory, Závodní ulice

STAVBA/PART OF BUILDING
S2 - INFORMAČNĚ VZDĚLÁVACÍ STŘEDISKO (IVS)

INVESTOR / DEVELOPER
KARLOVARSKÝ KRAJ
Krajský úřad - Odbor regionálního rozvoje
Závodní 353/88, Karlovy Vary-Dvory

DODAVATEL / PROVIDER


GENERÁLNÍ PROJEKTANT / EXECUTIVE ARCHITECT HELIKA OBERMEYER CORPORATE GROUP HELIKA a.s. Bělohorských 65 P.O. BOX 4, 199 21 Praha 9 - Letňany, Tel.: +420 281 097 222 Fax: +420 281 097 200 IČO: 60194294, DIČ: 009-60194294	HLAVNÍ INŽENÝR PROJEKTU / CHIEF ENGINEER Ing. Jiří Kovářik ARCHITEKT PROJEKTU / LOCAL ARCHITECT Ing.arch. Miroslav Mika HLAVNÍ STATIK PROJEKTU / STRUCTURAL ENGINEER Ing. Martin Šafařík ODPOVĚDNÝ PROJEKTANT / RESPONSIBLE DESIGNER Ing. Ota Řezanka VYPRACOVAL / DRAWN BY Petr Švorba KONTROLOVAL / CHECKED BY Ing. Petr Král
Číslo zakázky / Project ref. 01189 - 03	Číslo zakázky / Project ref. 222012B

STUPĚŇ / DESIGN STAGE DOKUMENTACE PRO PROVEDENÍ STAVBY	OZNAČENÍ / CODE DPS
ČÁST / SECTION F2	DOKUMENTACE STAVBY - inženýrské objekty

SO, PS / BUILDING OBJECT 220 KOMUNIKACE A ZPEVNĚNÉ PLOCHY	KZC
FUNKČNÍ ČÁST / PART OF BUILDING	
PROFESNÍ DÍL / PROF. PART	KOD PROF. / PROFF. CODE
...	...
DĚLENÍ / DIVISION	...
...	...
ČLENĚNÍ / STRUCTURE	...
...	...

NÁZEV VÝKRESU / DRAWING DESCRIPTION Situace stavby
--

DATUM / DATE 10/2012	REVIZE / REVISION 00	MĚŘITKO / SCALE 1:250	POČET / NUMBER A4 6	PÁŘE / COPY
ČÍSLO DOKUMENTU: F2_220 - - - - 0002 00				
ČÁST / SECTION	SO, PS / OBJECT PART OF B.	FUNKČNÍ / P. PART	PROF. DÍL / DIVISION	Č. VÝKRESU / REVIZION
NÁZEV SOUBORU / FILE NAME:	220_KZC_0002.sit			

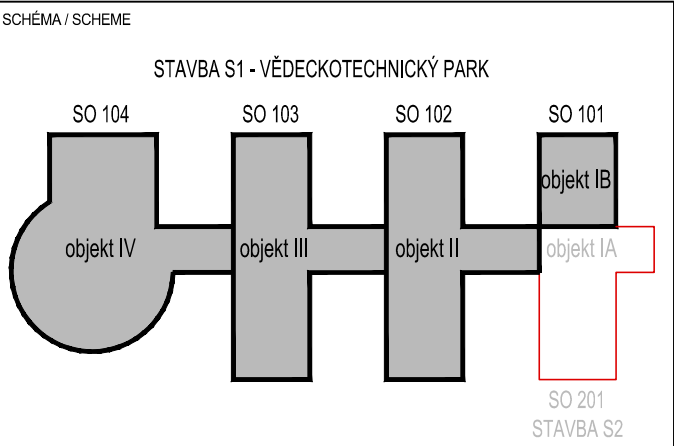

±0,000 = 385,500 (SO 104)