



měřítko 1:100

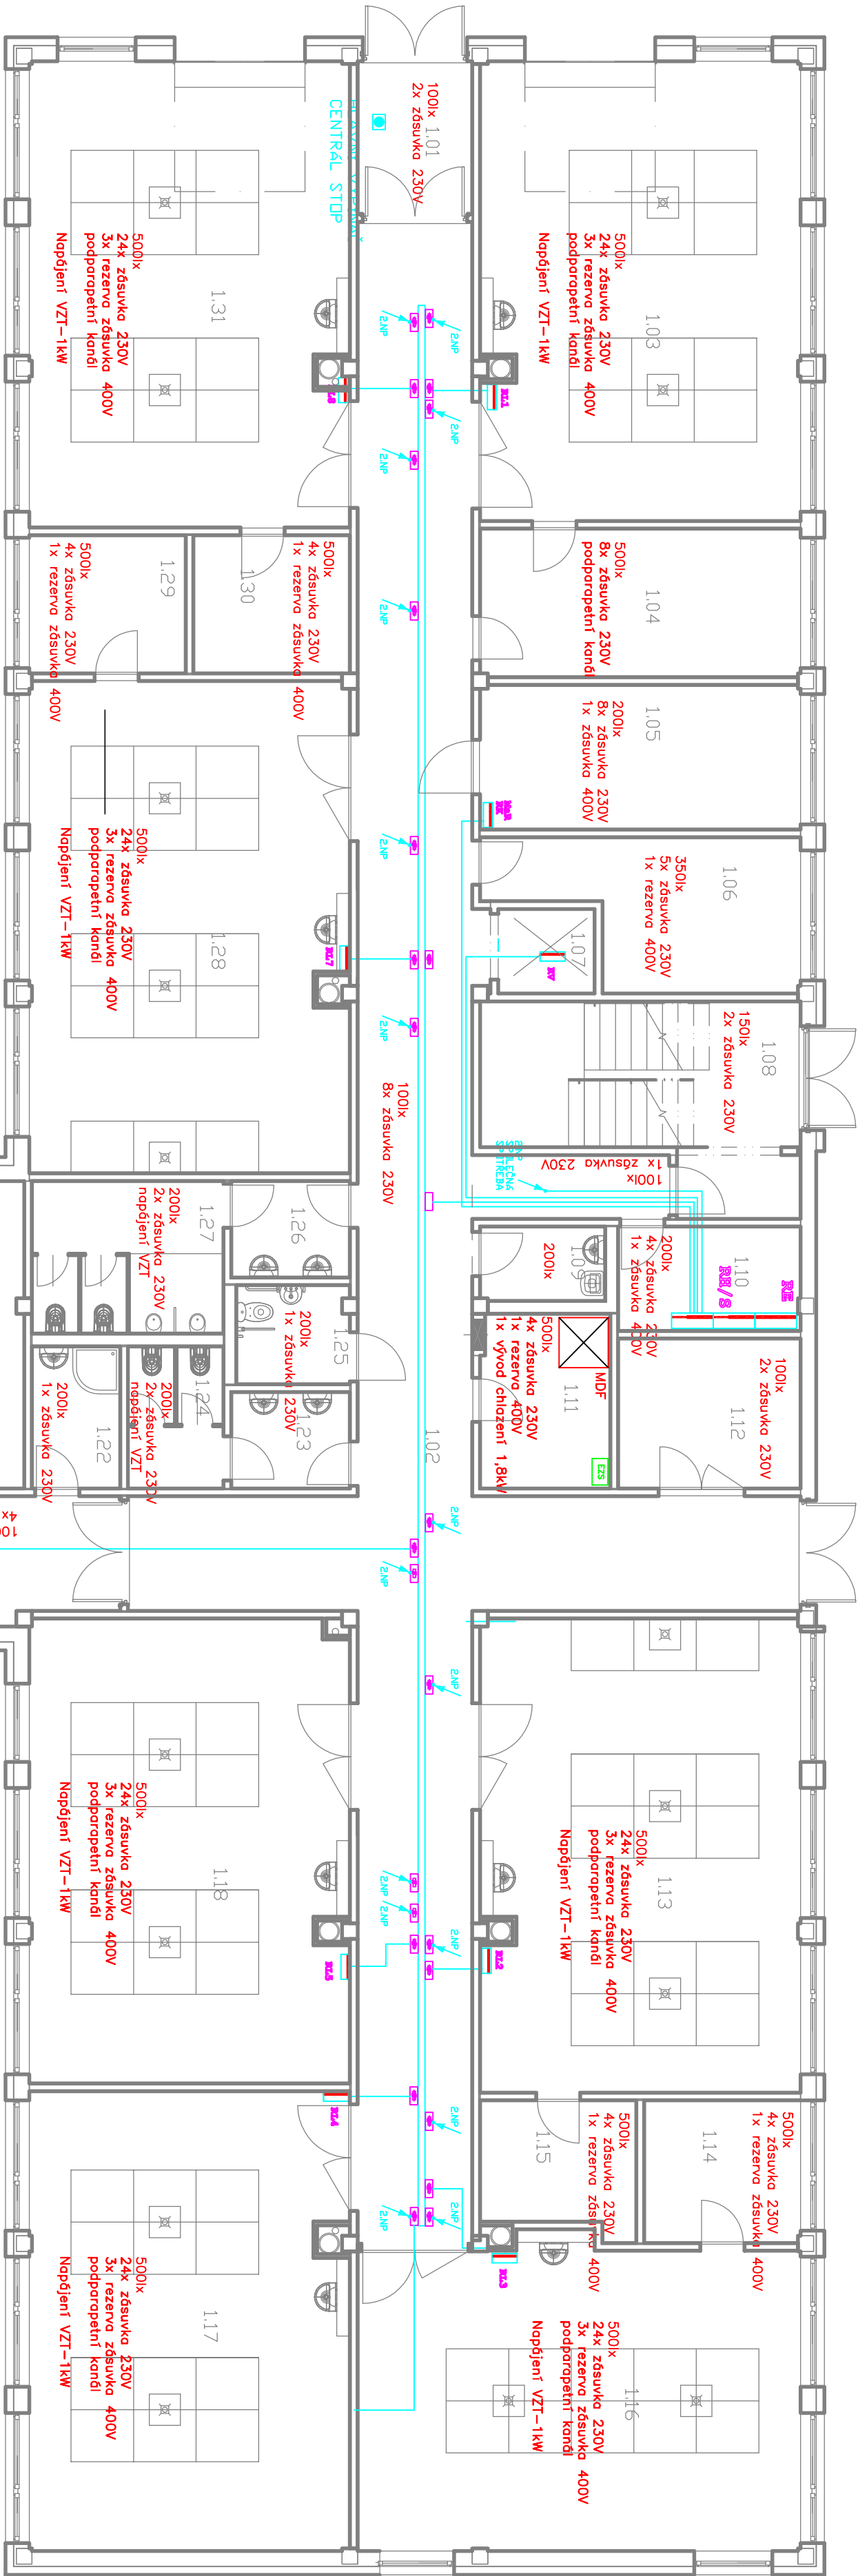

Tabulka měřitelů 1NP		
Číslo	Název	Plocha
101	Základ	15,4 m²
102	Chodba	115,4 m²
103	Lavna	53,4 m²
104	Koridór	17,4 m²
105	Technická místnost	17,4 m²
106	Ústřední místnost	17,4 m²
107	Ústřední místnost	17,4 m²
Celková plocha		784 m²

LEGENDA zařízení

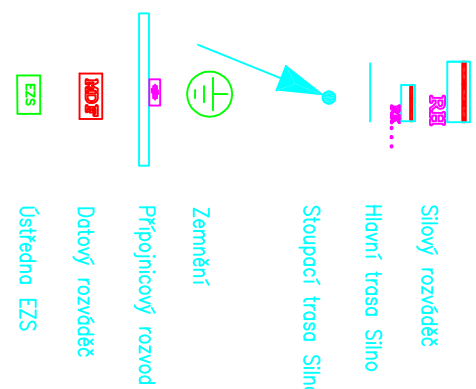

Elektroinstalace :
Pl. instalace objektu bude svým konečným provedením odpovídat závěrným o
určením vnitřních vlivů dle ČSN 33 2000-3, a je řešena samostatnou částí PD.
ke kolaudaci objektu bude předložena platná revizní zpráva elektroinstalace.
Další požadavky
Bezpečnostní značky a tabulky budou osazeny podle požadavků a stylizace ČSN
ISO 3864 Bezpečnostní barvy a bezpečnostní značky, ČSN 01 8013 Požární
tabulky a podle nařízení vlády alespoň v tomto rozsahu :
- Každé elektrizační rozváděč apod.
- Blesk
- Nehašitelná voda ani páry vody přístroji

- Je navrženo označit hlavní vypínač el. energie a to nejen u vlastního
vypínače, ale včetně označení přístupu k němu.

SOUSTAVA: 3+PE,N,50Hz,400/230V,TN-C-S
PROSTŘEDÍ: BEZPEČNĚ AA5,AB5
OCHRANA: SAMOČINNÝM ODPOJENÍM OD ZDROJE NN
POSPOJENÍM A PROUD. CHRÁNICÍ

POZNÁMKY / NOTES:

1. Všechny rozměry a výšky jsou v mm, pokud není uvedeno jinak.

Karlov Vary - areál Dvůr, Závodní ulice

S1 - VEDECKOTECHNICKÝ PARK (VTP)

KARLOVSKÝ ROJ
Kopieř řed. - odbor regulační mapy
Základní plán, Karlov Vary, Dvůr
DOKUMENTACE

HELIX
KARLOVSKÝ ROJ
Kopieř řed. - odbor regulační mapy
Základní plán, Karlov Vary, Dvůr
DOKUMENTACE

REVISION	PODSOBRŮBA	DATA DATE
REV 1	-	-
REV 2	-	-
REV 3	-	-
REV 4	-	-
REV 5	-	-
REV 6	-	-
REV 7	-	-
REV 8	-	-
REV 9	-	-
REV 10	-	-

REVISION	PODSOBRŮBA	DATA DATE
REV 1	-	-
REV 2	-	-
REV 3	-	-
REV 4	-	-
REV 5	-	-
REV 6	-	-
REV 7	-	-
REV 8	-	-
REV 9	-	-
REV 10	-	-

STAVBA S1 - VEDECKOTECHNICKÝ PARK

SO 104 SO 105 SO 106 SO 107

objekt IV objekt III objekt II objekt I

objekt V

objekt VI

objekt VII

objekt VIII

objekt IX

objekt X

REVISION	PODSOBRŮBA	DATA DATE
REV 1	-	-
REV 2	-	-
REV 3	-	-
REV 4	-	-
REV 5	-	-
REV 6	-	-
REV 7	-	-
REV 8	-	-
REV 9	-	-
REV 10	-	-

STAVBA S1 - VEDECKOTECHNICKÝ PARK

SO 104 SO 105 SO 106 SO 107

objekt IV objekt III objekt II objekt I

objekt V

objekt VI

objekt VII

objekt VIII

objekt IX

objekt X