
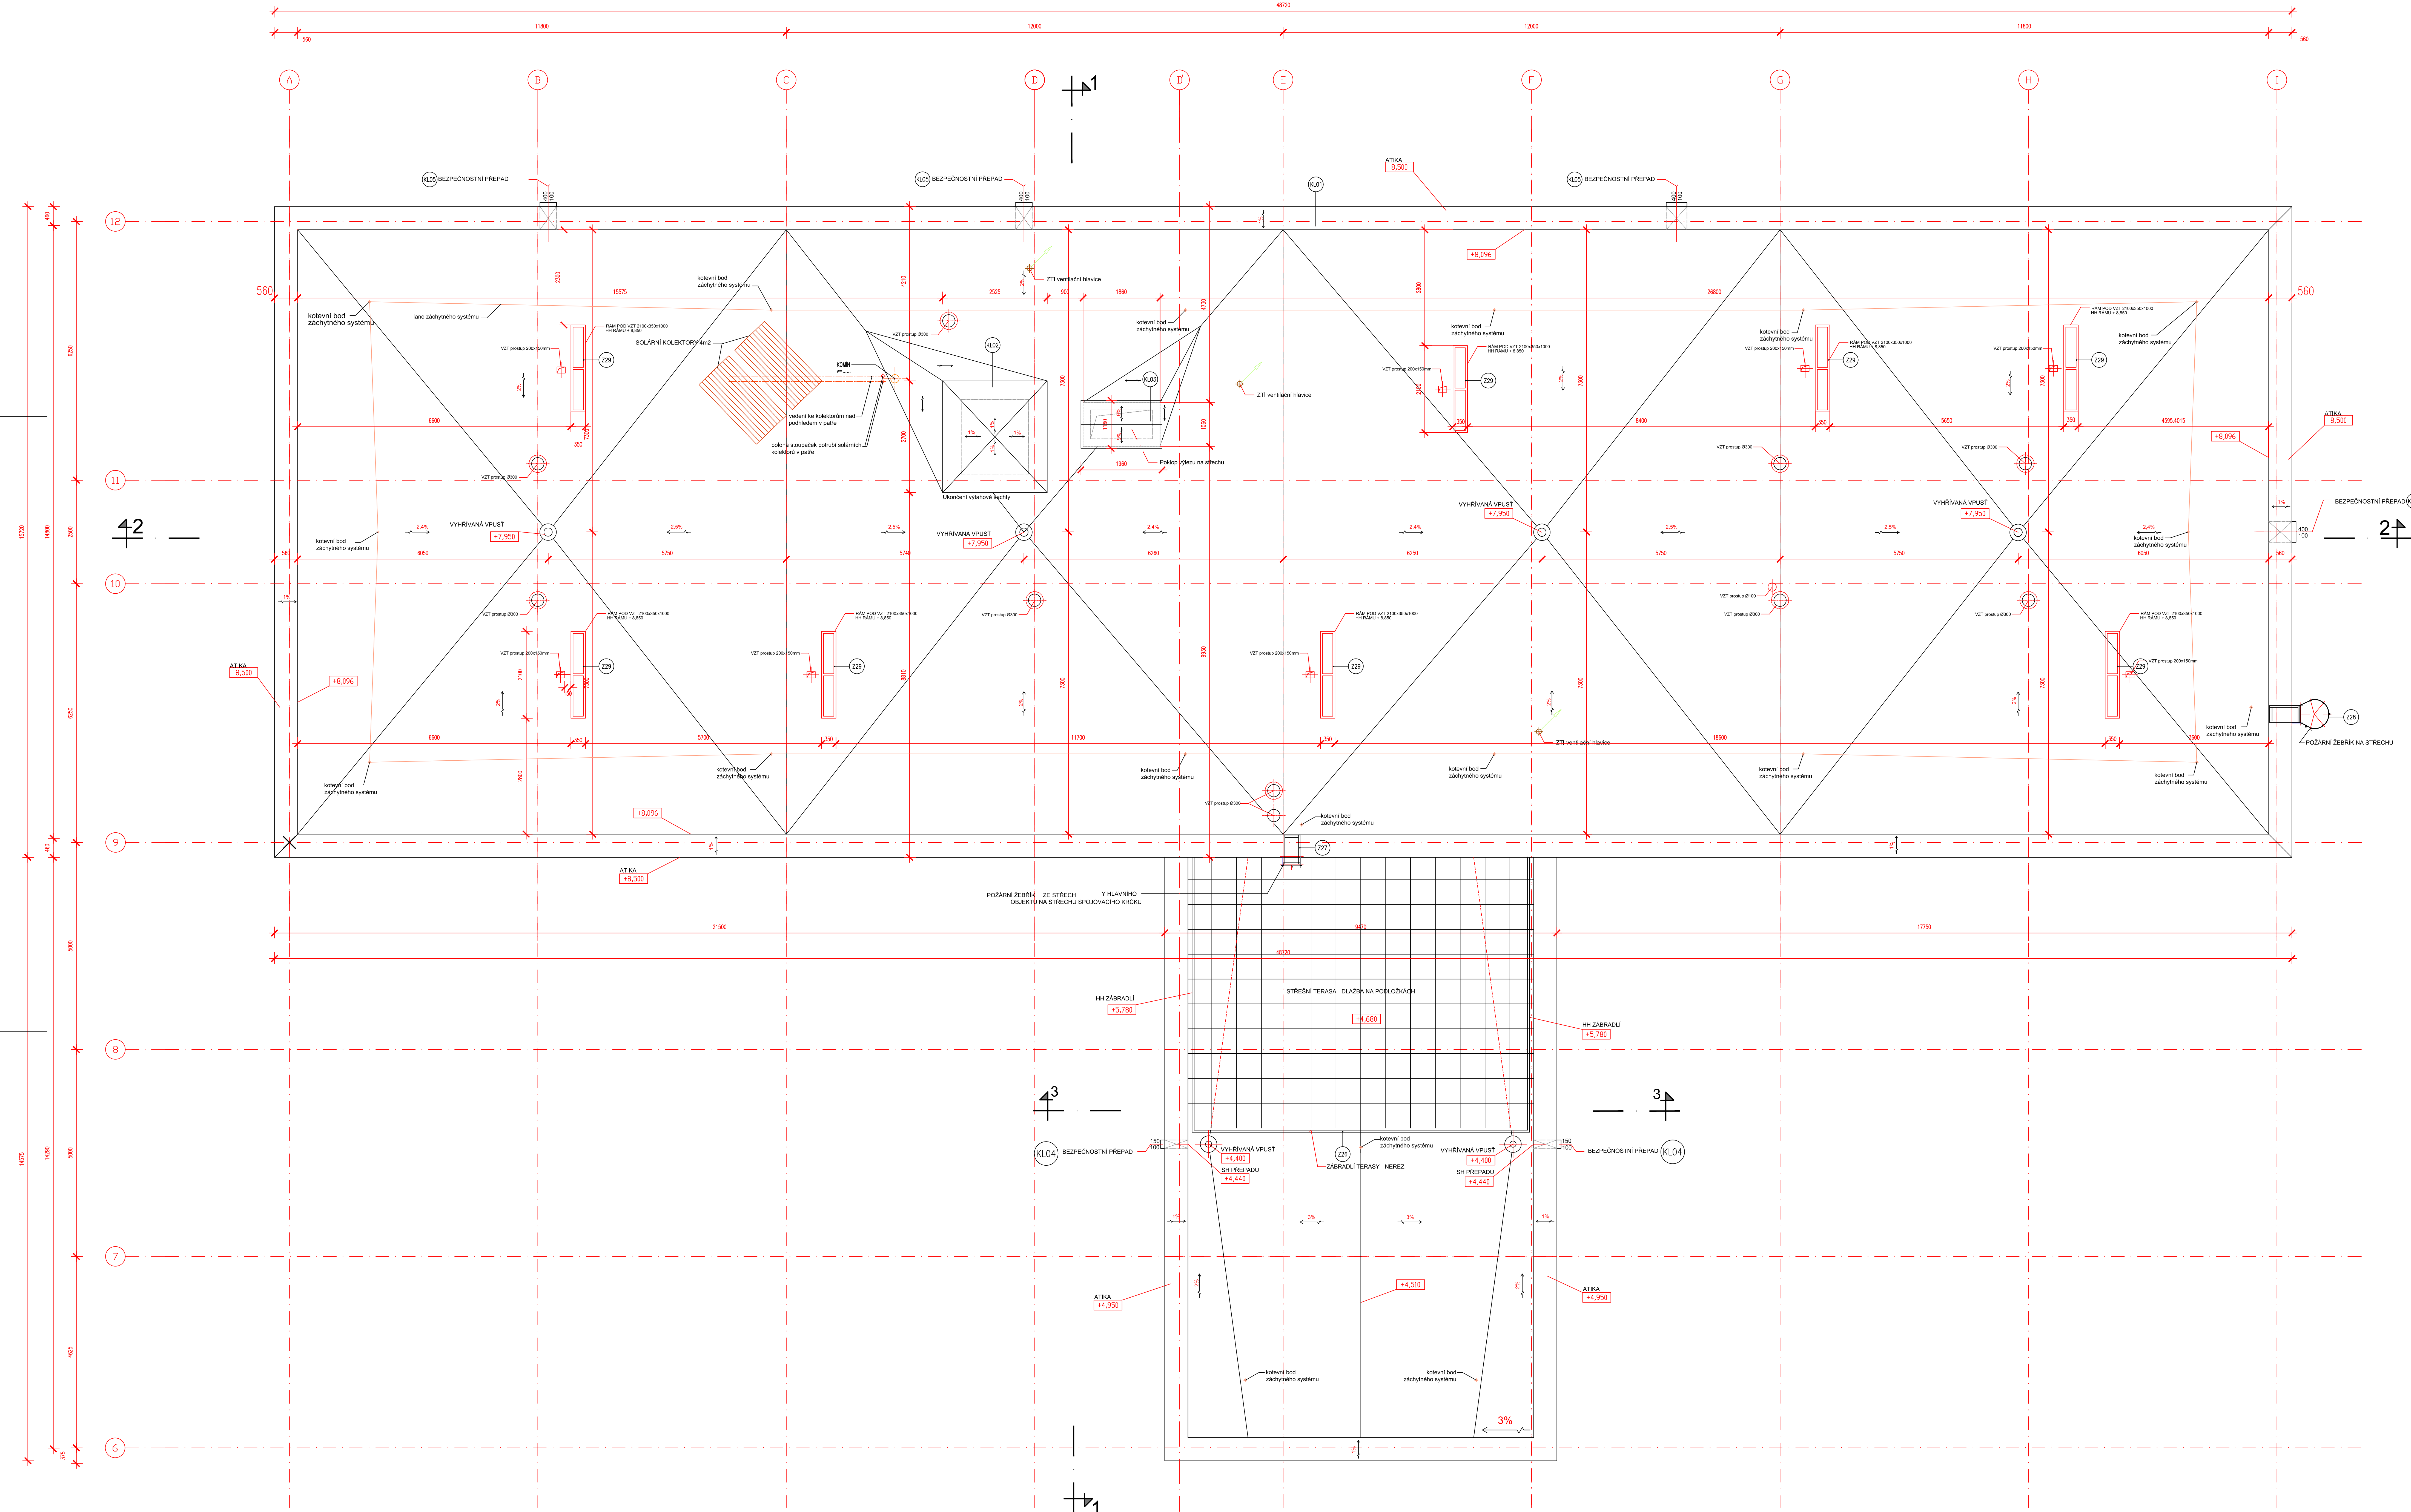


SO 102
PŮDORYS STŘECHY
+7.650=393,50

měřítko 1:50

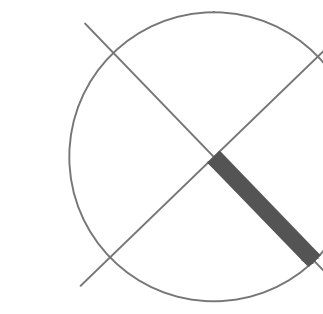

Legenda značení

- (01) VÝPLNĚ OTVORŮ – OKNA A DVEŘE
- (201) ZÁMEČNICKÉ VÝROBKY
- (P01) PŘEKLADY KERAMICKÉ
- (M01) VENTILAČNÍ MŘÍŽKY VE STĚNÁCH A DVEŘÍCH
- (P01) PARAPETY VNITŘNÍ
- (KL01) KLEMPÍŘSKÉ VÝROBKY

Poznámky

- ZAŘÍZENÍ VZT A BUDE UMÍSTĚNO NA OCELOVÝCH NOSNÝCH KONSTRUKCÍCH ŽAROVNĚ ZINKOVANÝCH NAD ÚROVŇÍ STŘECHY
- STOJKY TĚTO KONSTRUKCE BUDOU VYPĚNĚNY PUR PĚNOU A Z VNĚJŠÍ STRANY SE PROVEDE TEPELNÁ ISOLACE TĚCHTO STOJEK ISOLACÍ TL. 50MM DO VÝŠE 300MM NAD ÚROVŇÍ STŘEŠNÍHO PLÁŠTĚ
- DOKUMENTACE ZÁCHYTNÉHO SYSTÉMU V SAMOSTATNÉ SLOŽCE

[illegible]