



SO 102 - OBJEKT II
PŮDORYS STŘECHY
+7.650=393,50


měřítko 1:100

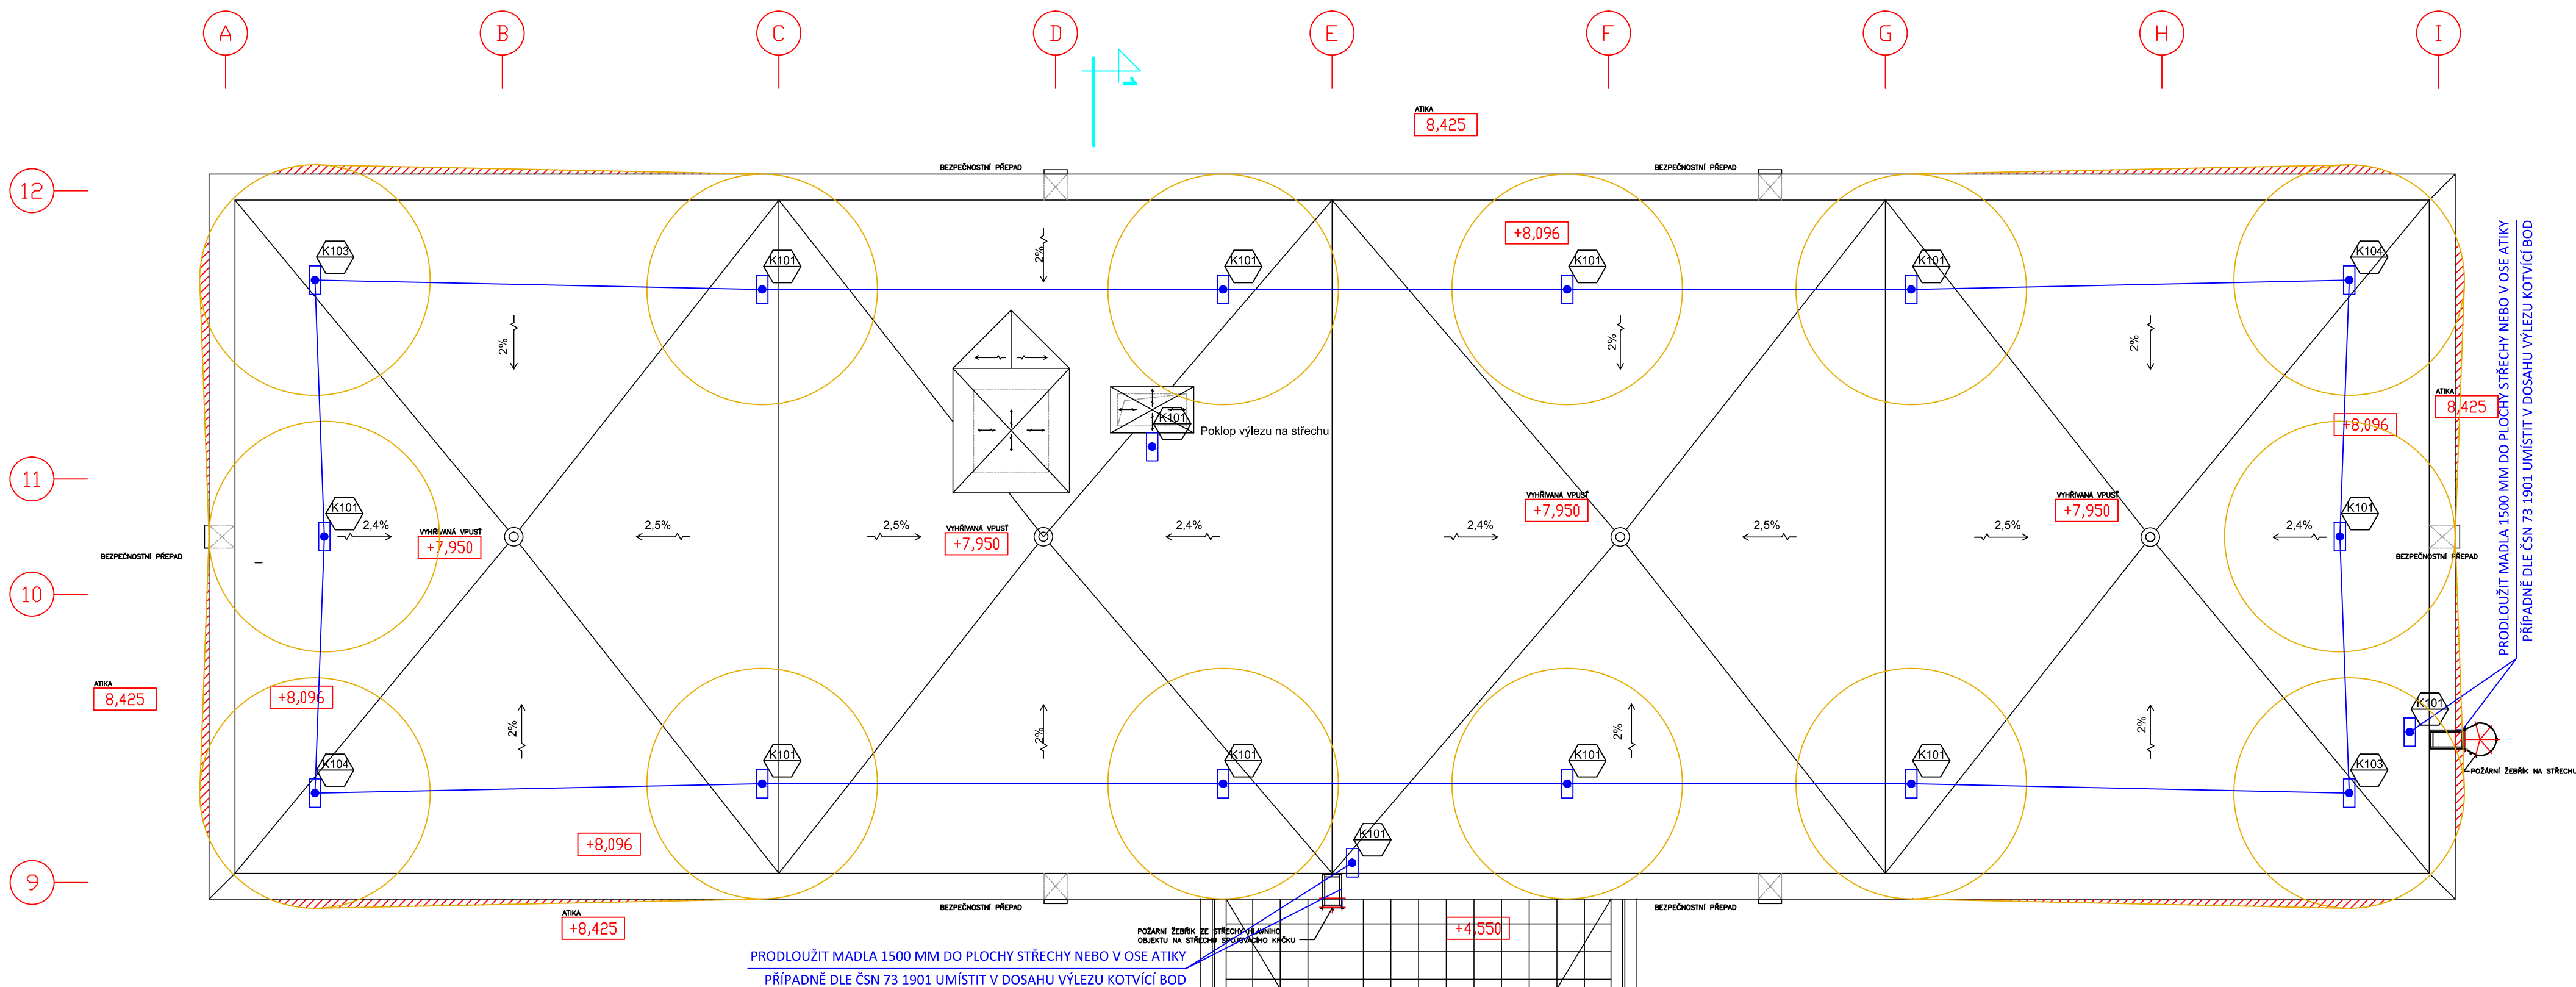


průběžný / samostatný

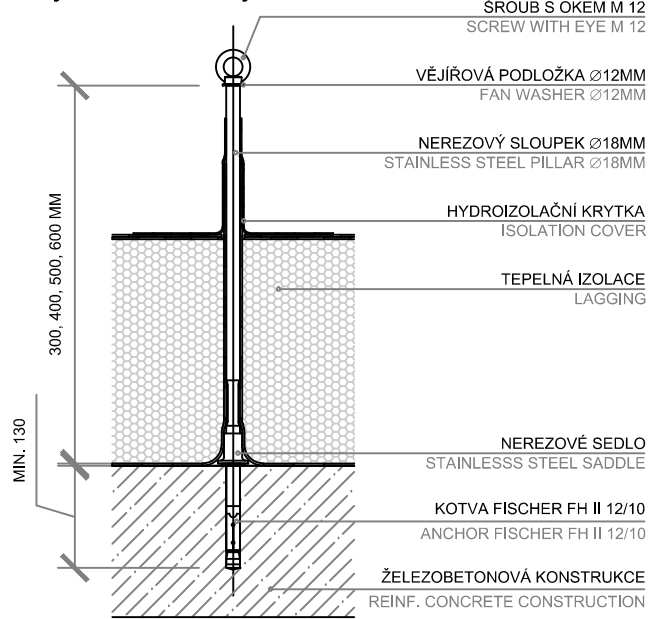

rohový

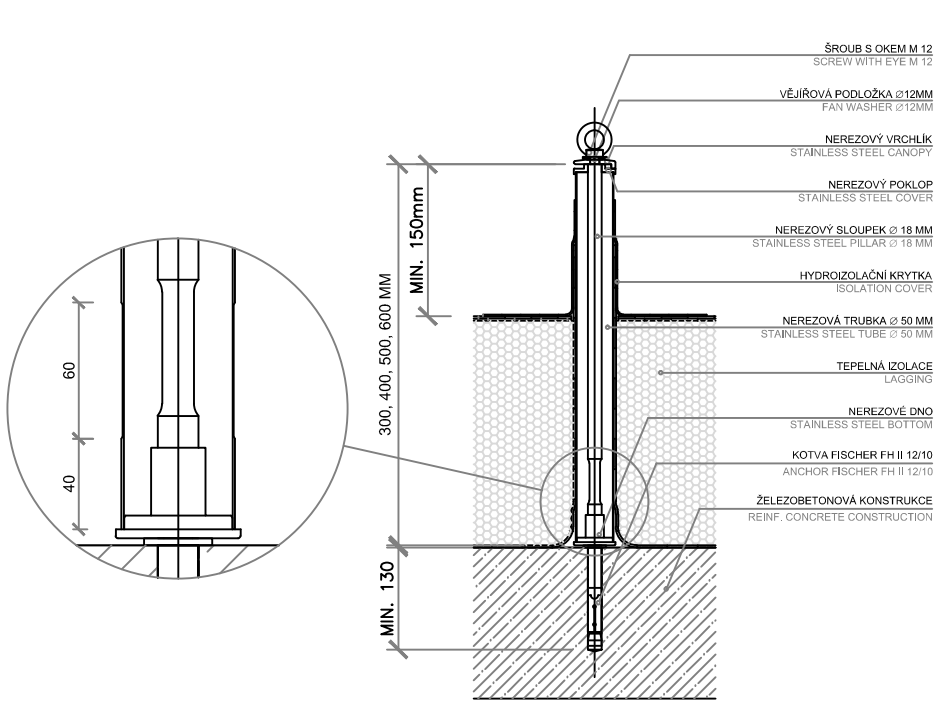

dělicí

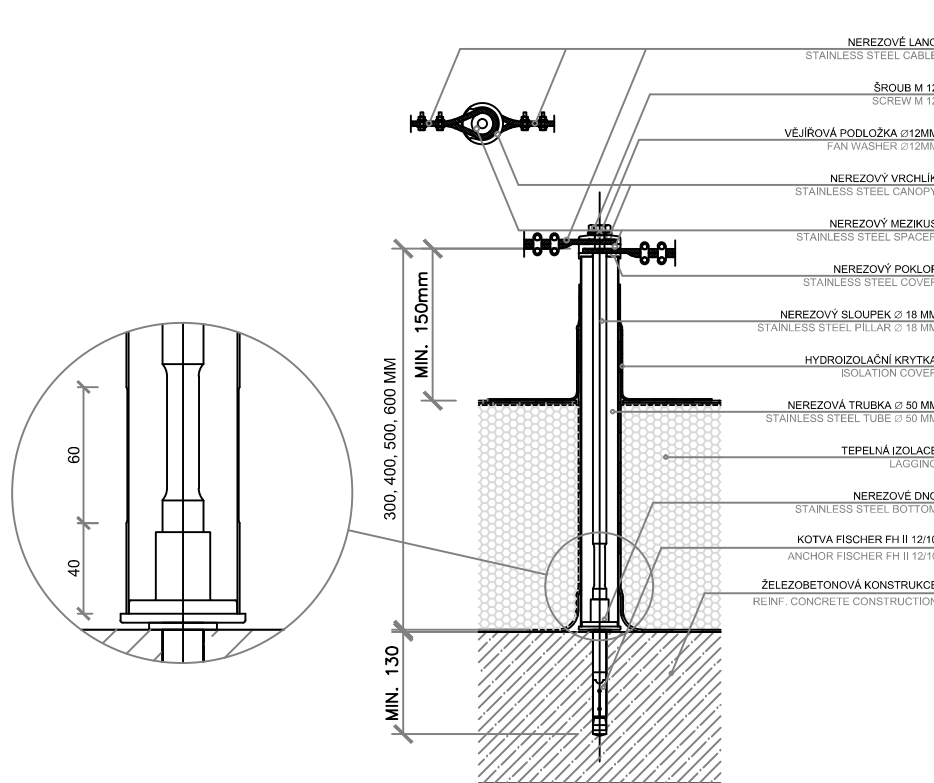

POZNÁMKY / NOTES:

Všeby ARCE/BUILDING
Vědeckotechnický park Karlovarského kraje

Karlovy Vary - areál Dvory, Závodní ulice

STAVBA/PART OF BUILDING
S1 - VĚDECKOTECHNICKÝ PARK (VTP)

INVESTOR / DEVELOPER

KARLOVARSKÝ KRAJ
Krajský úřad - Oddělení regionálního rozvoje
Závodní 353/388, Karlovy Vary-Dvory

DODAVATEL / PROVIDER

GENERALIN PROJECTANT / EXECUTIVE ARCHITECT

HELIKA a.s.

OBCHODNÍ SPOLEČNOST S OMEZENOU ODPOVĚDNOSTÍ

HELIKA a.s. - Ing. Jiří Kovář

HELIKA a.s. - Ing. arch. Miroslav Mlýna

HELIKA a.s. - Ing. arch. Martin Šafář

HELIKA a.s. - Ing. arch. Martin Šafář

HLAVNÍ INŽENÝR PROJEKTU/CHIEF ENGINEER

Ing. Jiří Kovář

ARCHITECT PROJECT / LOCAL ARCHITECT

Ing. arch. Miroslav Mlýna

HLAVNÍ STÁTK PROJEKTU / STRUCTURAL ENGINEER

Ing. arch. Martin Šafář

PRACOVNÍK / SUBCONTRACTOR

01189 - 02

ODPOVĚDNÝ PROJEKTANT/RESPONSIBLE DESIGNER

Ing. Petr Ondřej

VYPRACOVAN / DRAWN BY

Ing. Petr Ondřej

KONTROLOVAN / CHECKED BY

Ing. Petr Ondřej

Ing. Petr Ondřej

REVISION	POPS / DESCRIPTION	DATUM / DATE
RE1
RE2
RE3
RE4
RE5
RE6
RE7
RE8
RE9

STUPEŇ / DESIGN STAGE

DOKUMENTACE PRO STAVEBNÍ POVOLENÍ

ČÁST / SECTION

F1 - DOKUMENTACE STAVBY - stavební objekty

SO, PS / BUILDING OBJECT

100 - VĚDECKOTECHNICKÝ PARK

FUNKČNÍ ČÁST / PART OF BUILDING

...

PROJEKTOVÝ DÍL / PROJ. PART

10 - ARCHITEKTONICKO-STAVEBNÍ ŘEŠENÍ

...

DĚLENÍ / DIVISION

...

ČLENĚNÍ / STRUCTURE

...

NÁZEV VÝKRESU / DRAWING DESCRIPTION

Půdorys střechy, úroveň +7,650

objekt II (SO 102)

...

...

DATUM / DATE

09/2012

REVISOR / REVISION

00

MĚŘÍTKO / SCALE

1 : 100

POČET / NUMBER

8

PARA / COPY

ČÍSLO DOKUMENTU

F1 102

...

...

...

...

...

...

...

NÁZEV SOUBORU / FILE NAME

100_ARC_0102_2005_STRECHA

...

...

...

...

...

...

...