



SO 102 - OBJEKT II  
PŮDORYS STŘECHY  
+7.650=393,50




měřítko 1:100

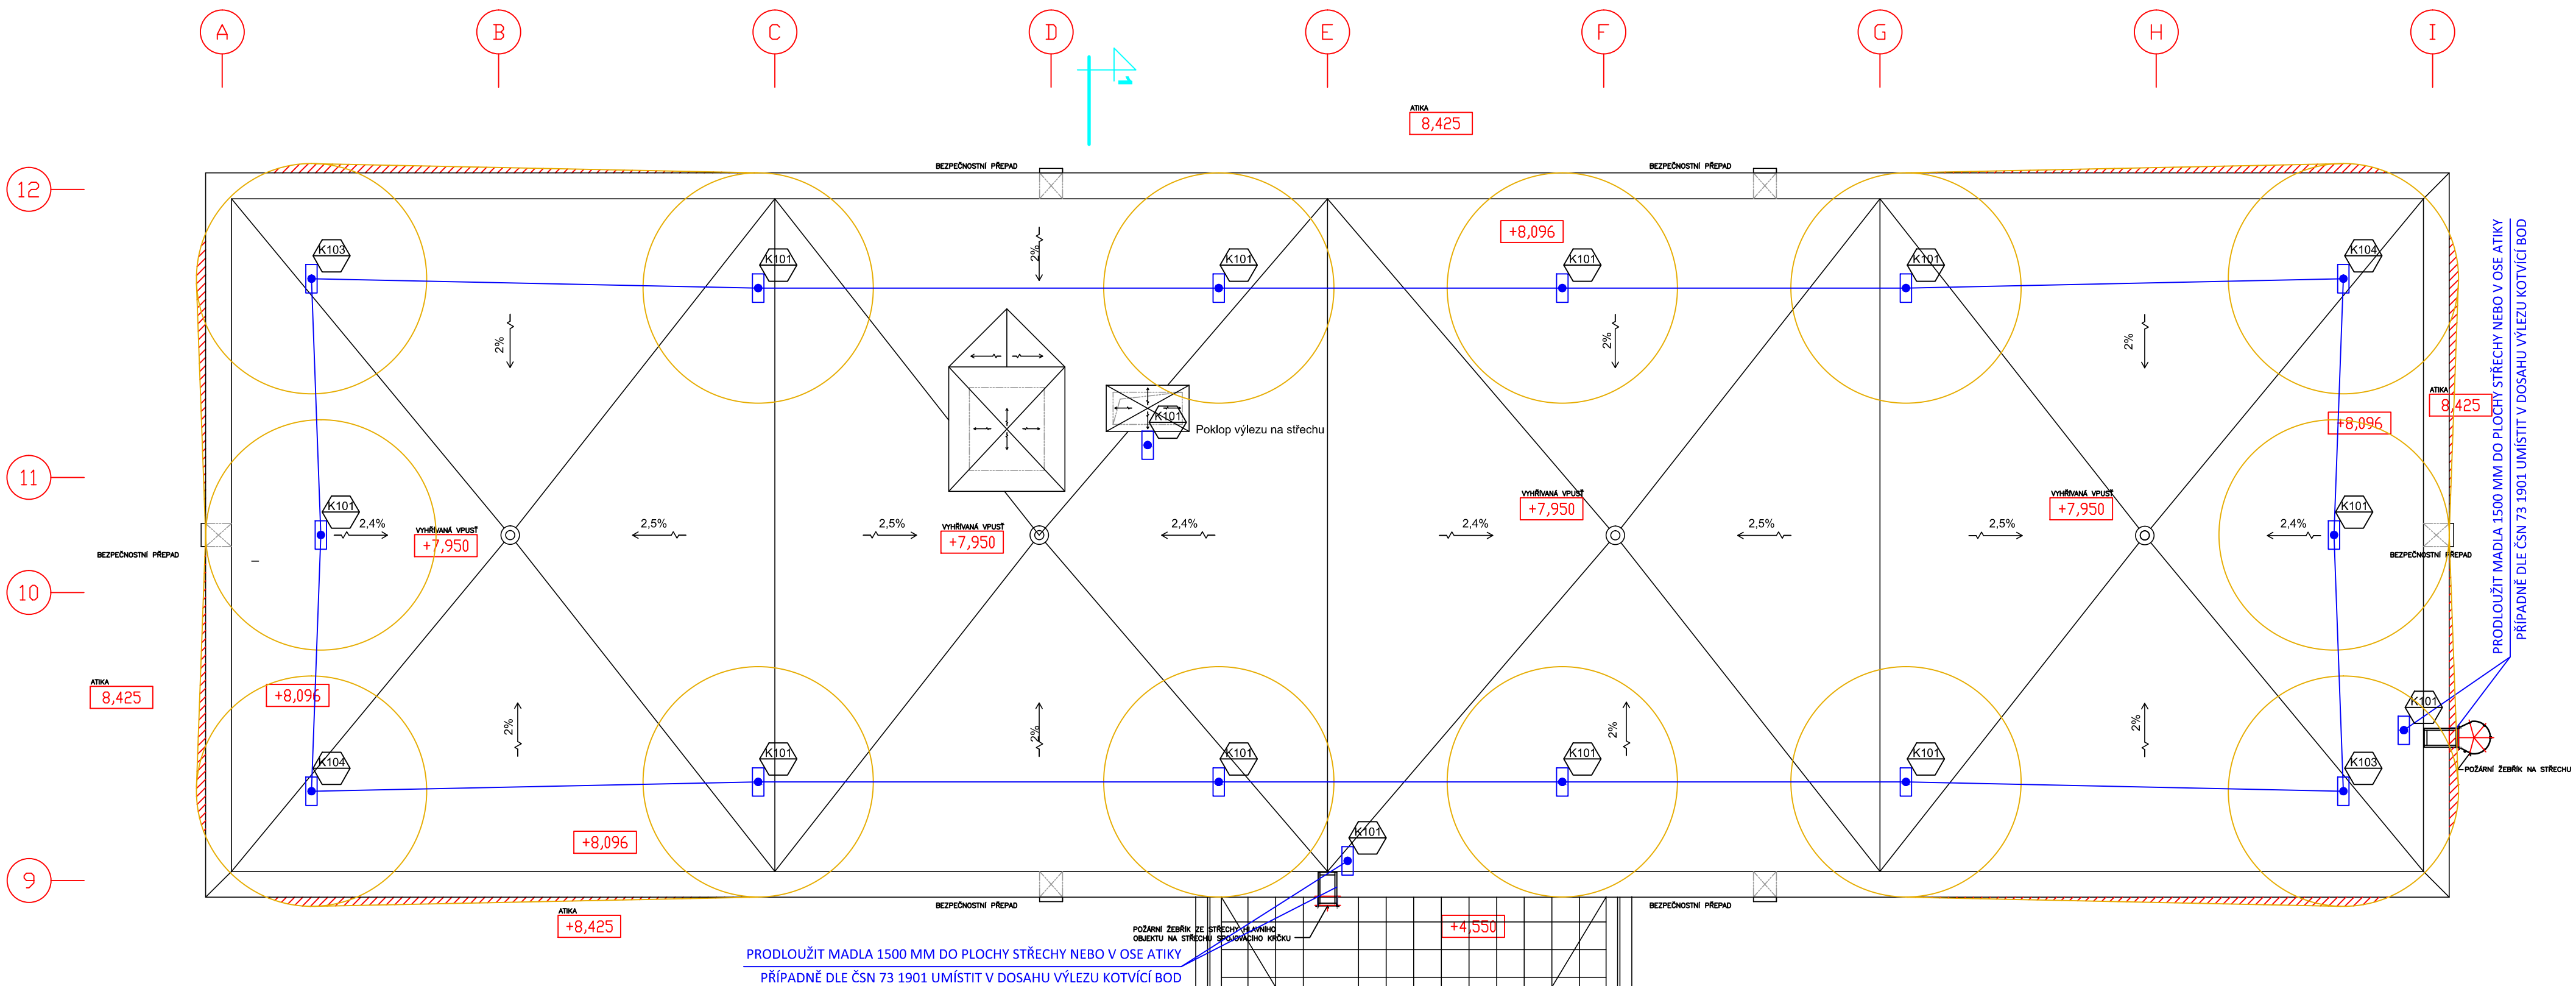

CRYSTAL VARIANTA A průběžný / samostatný  
CRYSTAL VARIANT A continuous / single point

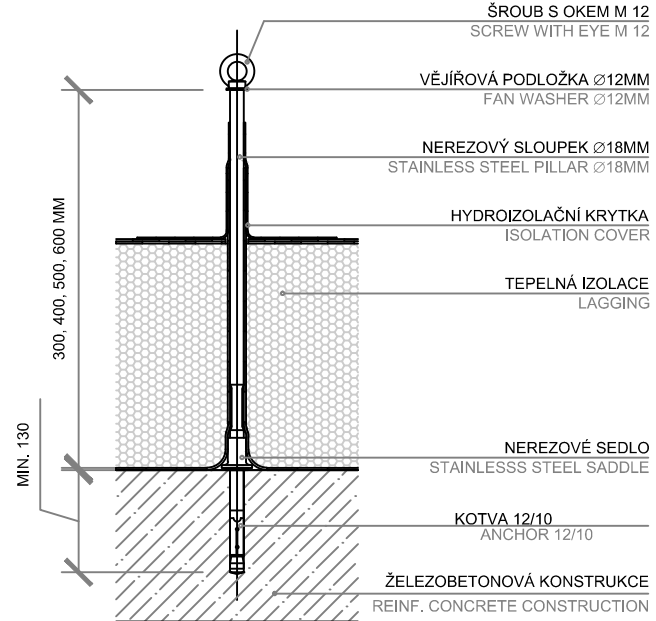


CRYSTAL VARIANTA A rohový  
CRYSTAL VARIANT A corner point

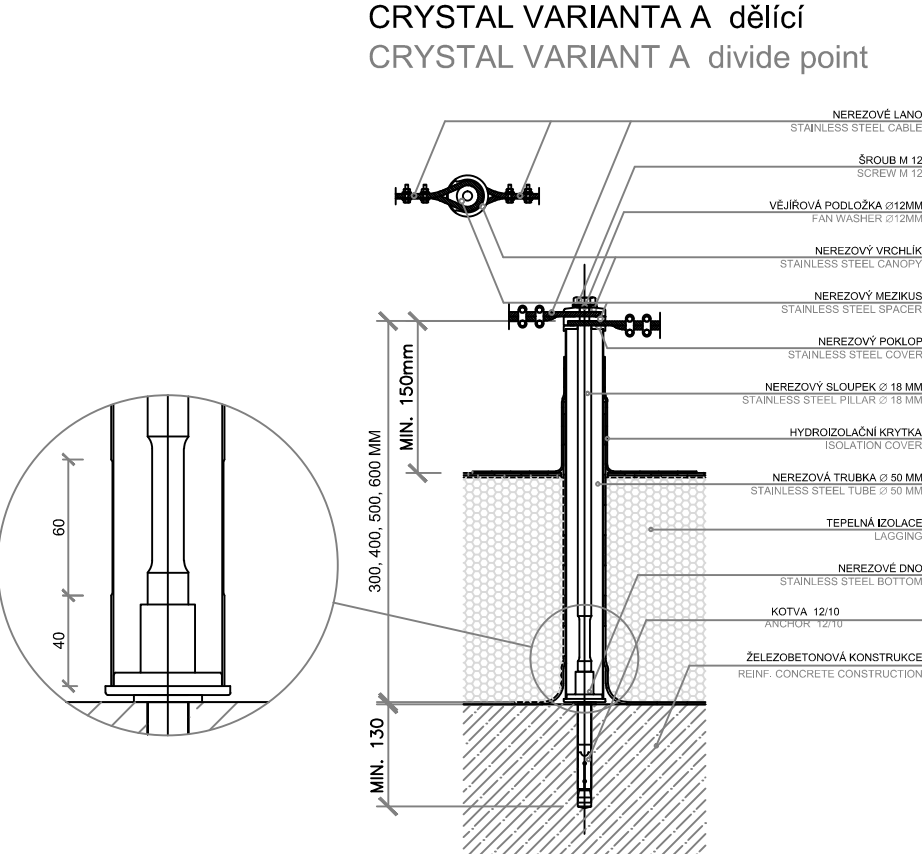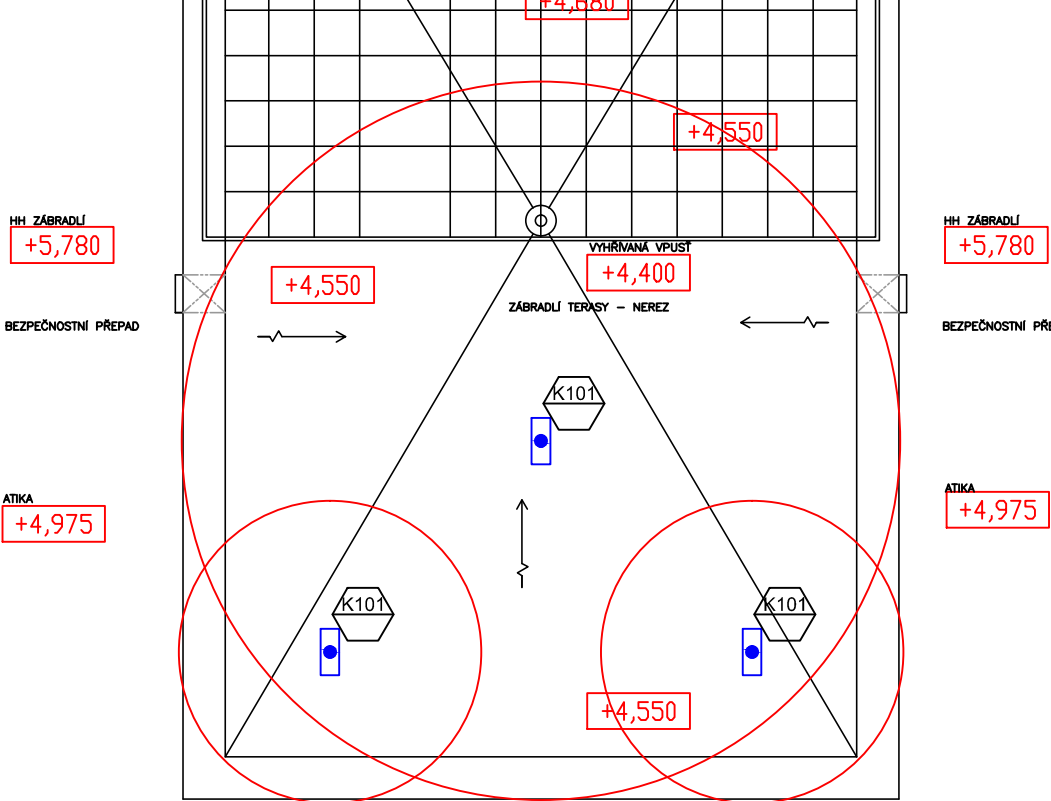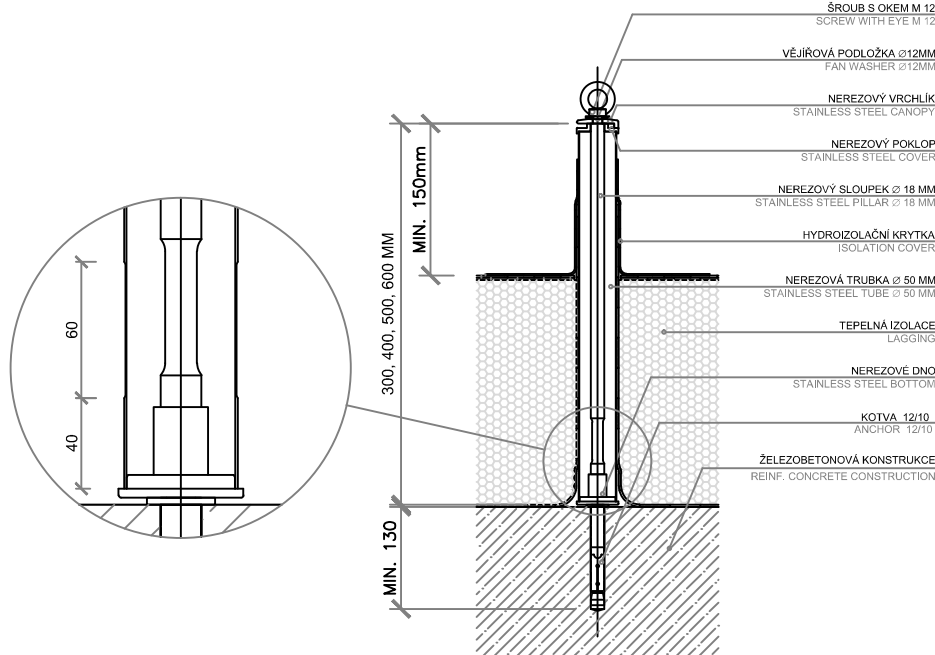

POZNÁMKY / NOTES:

REVISION	POPS / DESCRIPTION	DATUM / DATE
R01		
R02		
R03		
R04		
R05		
R06		
R07		
R08		
R09		

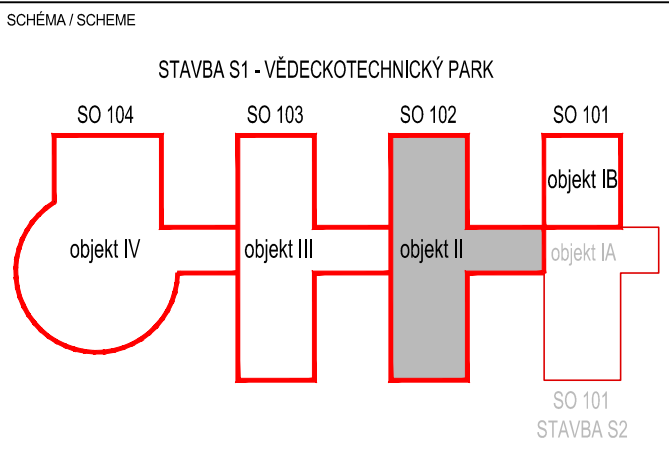

±0,000 = 385,85 (SO 102)  
SO 102 - OBJEKT II  
PŮDORYS STŘECHY, ÚROVEŇ +7,650  
objekt II (SO 102)

NAZEV AKCE/BUILDING  
Vědeckotechnický park Karlovarského kraje  
Karlovy Vary - areál Dvory, Závodní ulice  
STAVBA/PART OF BUILDING  
S1 - VEDECKOTECHNICKÝ PARK (VTP)

INVESTOR/DEVELOPER  
KARLOVARSKÝ KRAJ  
Krajský úřad - Odbor regionálního rozvoje  
Závodní 353/88, Karlovy Vary-Dvory  
DODAVATEL / PROVIDER

GENERÁLNÍ PROJEKTANT / EXECUTIVE ARCHITECT  
HELIKA  
OBŘEZNÝ PRŮVODNÍK  
Ing. Jiří Kovařík  
ARCHITEKT PROJEKTU / LOCAL ARCHITECT  
Ing. arch. Miroslav Míka  
HLAVNÍ STAVK PROJEKTU / STRUCTURAL ENGINEER  
Ing. Martin Šafařík

OPROJEKT / SUBCONTRACTOR  
PROJEKT studio  
Číslo zakázky / Project ref.  
01189 - 02

STUPEŇ / DESIGN STAGE  
DOKUMENTACE PRO STAVEBNÍ POVOLENÍ  
F1 - DOKUMENTACE STAVBY - stavební objekty  
100 - VEDECKOTECHNICKÝ PARK  
objekt II

PROFESNÍ DÍL / PROF. PART  
10 - ARCHITEKTONICKO-STAVEBNÍ ŘEŠENÍ  
ARS  
PŮDORYS STŘECHY, ÚROVEŇ +7,650  
objekt II (SO 102)

DATUM / DATE  
09/2012  
REVIZE / REVISION  
00  
MĚŘÍTKO / SCALE  
1:100  
POČET / NUMBER  
8  
PÁŘE / COPY  
F1\_102\_10\_2005\_00  
SO 102 - OBJEKT II  
PŮDORYS STŘECHY, ÚROVEŇ +7,650  
objekt II (SO 102)