



ŘEZ A4-A4'

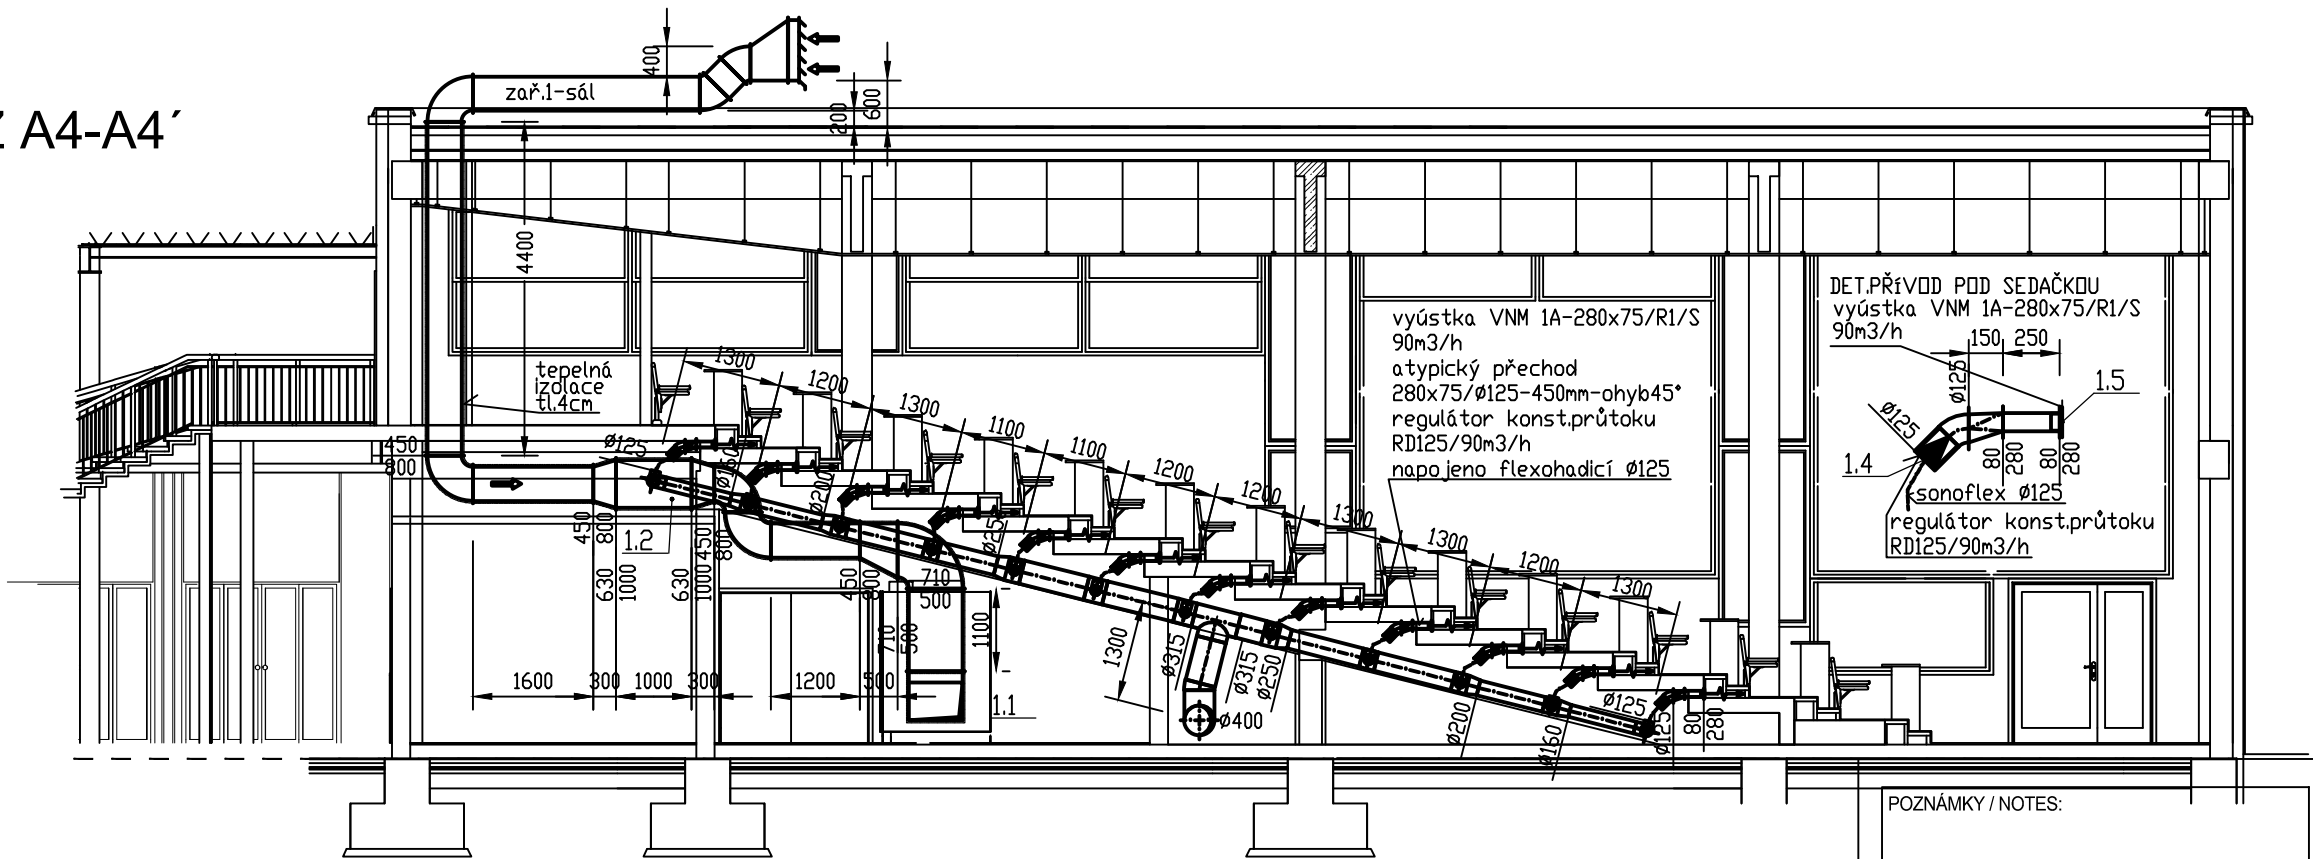


ŘEZ A3-A3'

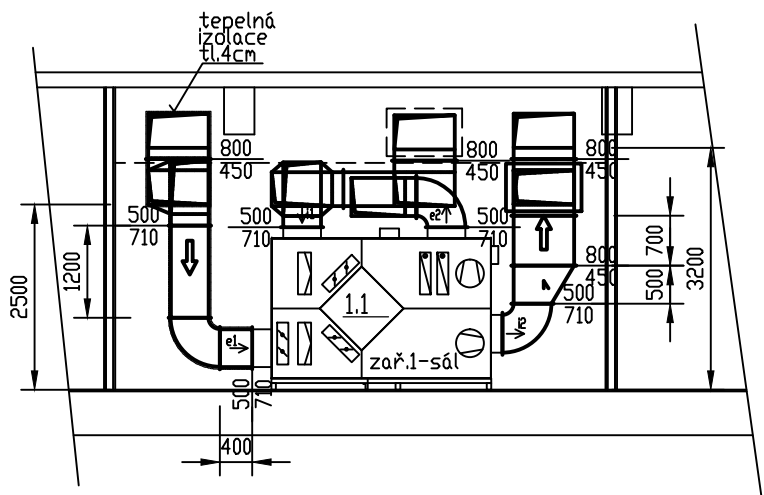

POZNÁMKY / NOTES:

REVIZION	POPIS / DESCRIPTION	DATUM / DATE
101	-	-
102	-	-
103	-	-
104	-	-
105	-	-
106	-	-
107	-	-
108	-	-
109	-	-

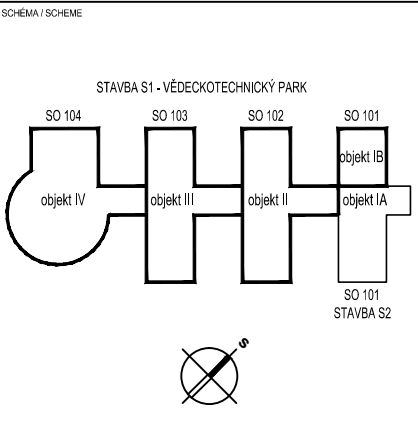

**NÁZEV / NAME / BUILDING**  
Vědeckotechnický park Karlovarského kraje

Karlovy Vary - areál Dvory, Závodní ulice

**STAVBA/PART OF BUILDING**  
S1 - VĚDECKOTECHNICKÝ PARK (VTP)

**INVESTOR / DEVELOPER**  
KARLOVARSKÝ KRAJ  
Krajský úřad - Odbor regionálního rozvoje  
Závodní 35388, Karlovy Vary-Dvory

**EDAVATEL / PROVIDER**

**GENERAL PR. / PROJECTANT / EXECUTIVE ARCHITECT**  
HELIKA  
P.O. BOX 4, 100 21 Praha 9 - Letňany  
TEL: +420 281 281 202 FAX: +420 281 281 200  
CZ: 60 862 624 000, 60 862 624 001

**HLAVNÍ INŽENÝR PROJEKTU / CHIEF ENGINEER**  
Ing. Jiří Kovář

**ARCHITECT**  
Ing. Miroslav Mlýnský

**HLAVNÍ STAVITEL PROJEKTU / STRUCTURAL ENGINEER**  
Ing. Martin Šafář

**DOPROJEKTANT / RESPONSIBLE DESIGNER**  
Ing. Petr Bůžek

**VYPRACOVANÉ / DRAWN BY**  
Ing. Petr Bůžek

**KONTROLOVANÉ / CHECKED BY**  
Ing. Petr Bůžek

**STUPĚŇ / DESIGN STAGE**  
DOKUMENTACE PRO STAVEBNÍ POVOLENÍ

**ČÁST / SECTION**  
F1 - POZEMNÍ STAVEBNÍ OBJEKTY

**SO PR. / BUILDING OBJECT**  
100 - VĚDECKOTECHNICKÝ PARK

**FUNKČNÍ ČÁST / PART OF BUILDING**  
F.1.4 - TECHNIKA PROSTŘEDÍ STAVEB

**50 - VZDUCHOTECHNIKA A KLIMATIZACE**  
VZT

**OBLENĚNÍ / DIVISION**

**ČLENĚNÍ / STRUCTURE**

**POZEVNÍ VÝREŠ / DRAWING DESCRIPTION**  
Řez 3-3, 4-4  
objekt IV (SO 104)

**DATUM / DATE**  
07/2012

**REVIZE / REVISION**  
00

**MĚRITKO / SCALE**  
1 : 100

**POČET / NUMBER OF**  
2

**PRÁCE / COPY**

**OBLO DOKUMENTU**  
F1, 104 F1.4.50 - - - 4008, 00

**ČÁST / SECTION**  
OBJEKT

**FUNKČNÍ ČÁST / PART OF BUILDING**  
F.1.4

**OBLENĚNÍ / DIVISION**  
VZT

**ČLENĚNÍ / STRUCTURE**  
VZT

**POZEVNÍ VÝREŠ / DRAWING DESCRIPTION**  
Řez 3-3, 4-4  
objekt IV (SO 104)