



KATASTRÁLNÍ SITUACE

měřítko 1:1000

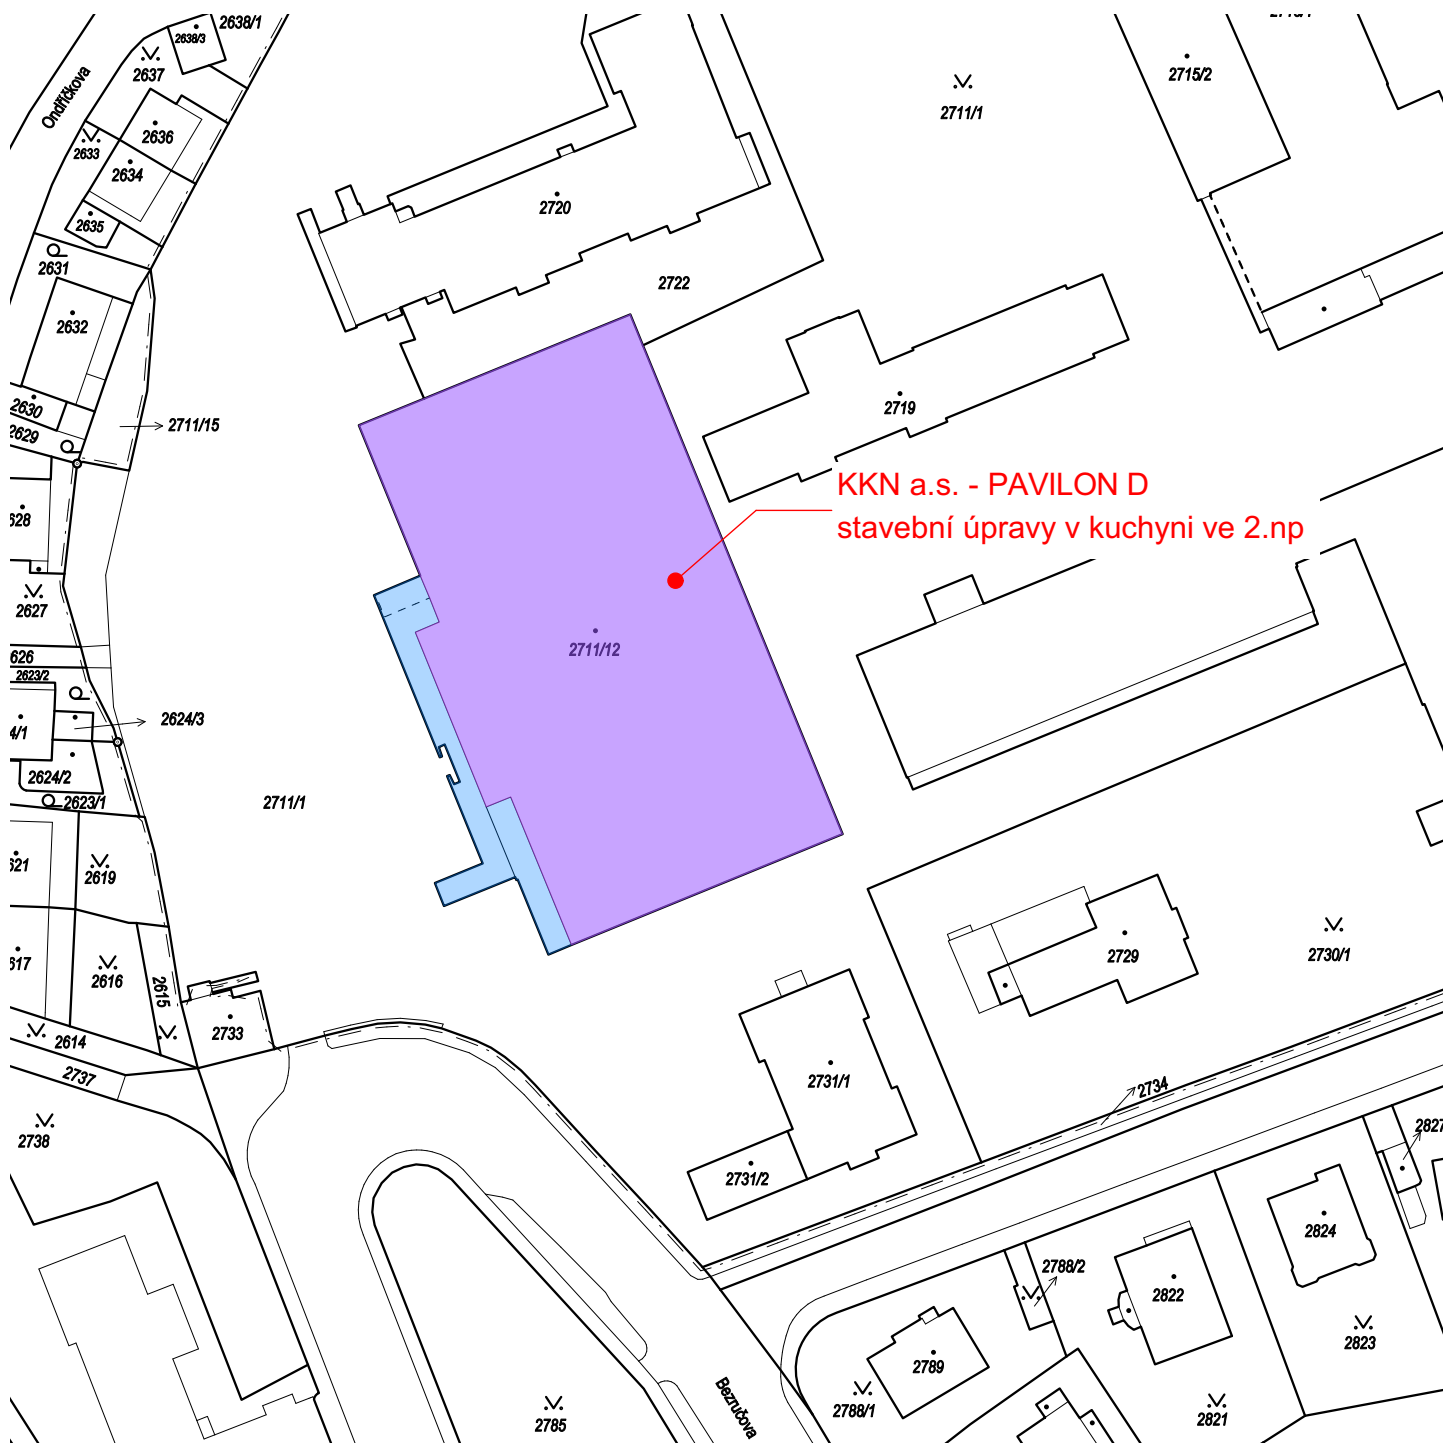

	Vypracoval:	Jan Sobotka	Zodpovědný proj.:	Jan Sobotka	Profese : Jan Sobotka - 3D PROJEKT Palackého 108, 357 51 Kynšperk n/O IČO: 433 32 803 Tel. +420 723 362 378 E-mail: jan.sobotka@volny.cz	
	Investor:	KKN a.s., nem. Karlovy Vary, Bezručova 19, 360 66 Karlovy Vary				
	Kraj :	Karlovarský	MÚ:	Karlovy Vary		
Akce:	Karlovarská krajská nemocnice a.s. Pavilon D - odstranění havarijního stavu keramického obkladu v interiéru kuchyně				Formát:	Číslo paré:
					Stupeň: TP	
					Zak.číslo: 398 21	
					Datum: 02/2021	
Objekt:					Měřítko: 1:1000	
Název:	KATASTRÁLNÍ SITUACE				Číslo výkresu: 01	