


PŮDORYS 2.NP - STAVEBNÍ ÚPRAVY V KUCHYNI
měřítko 1:50

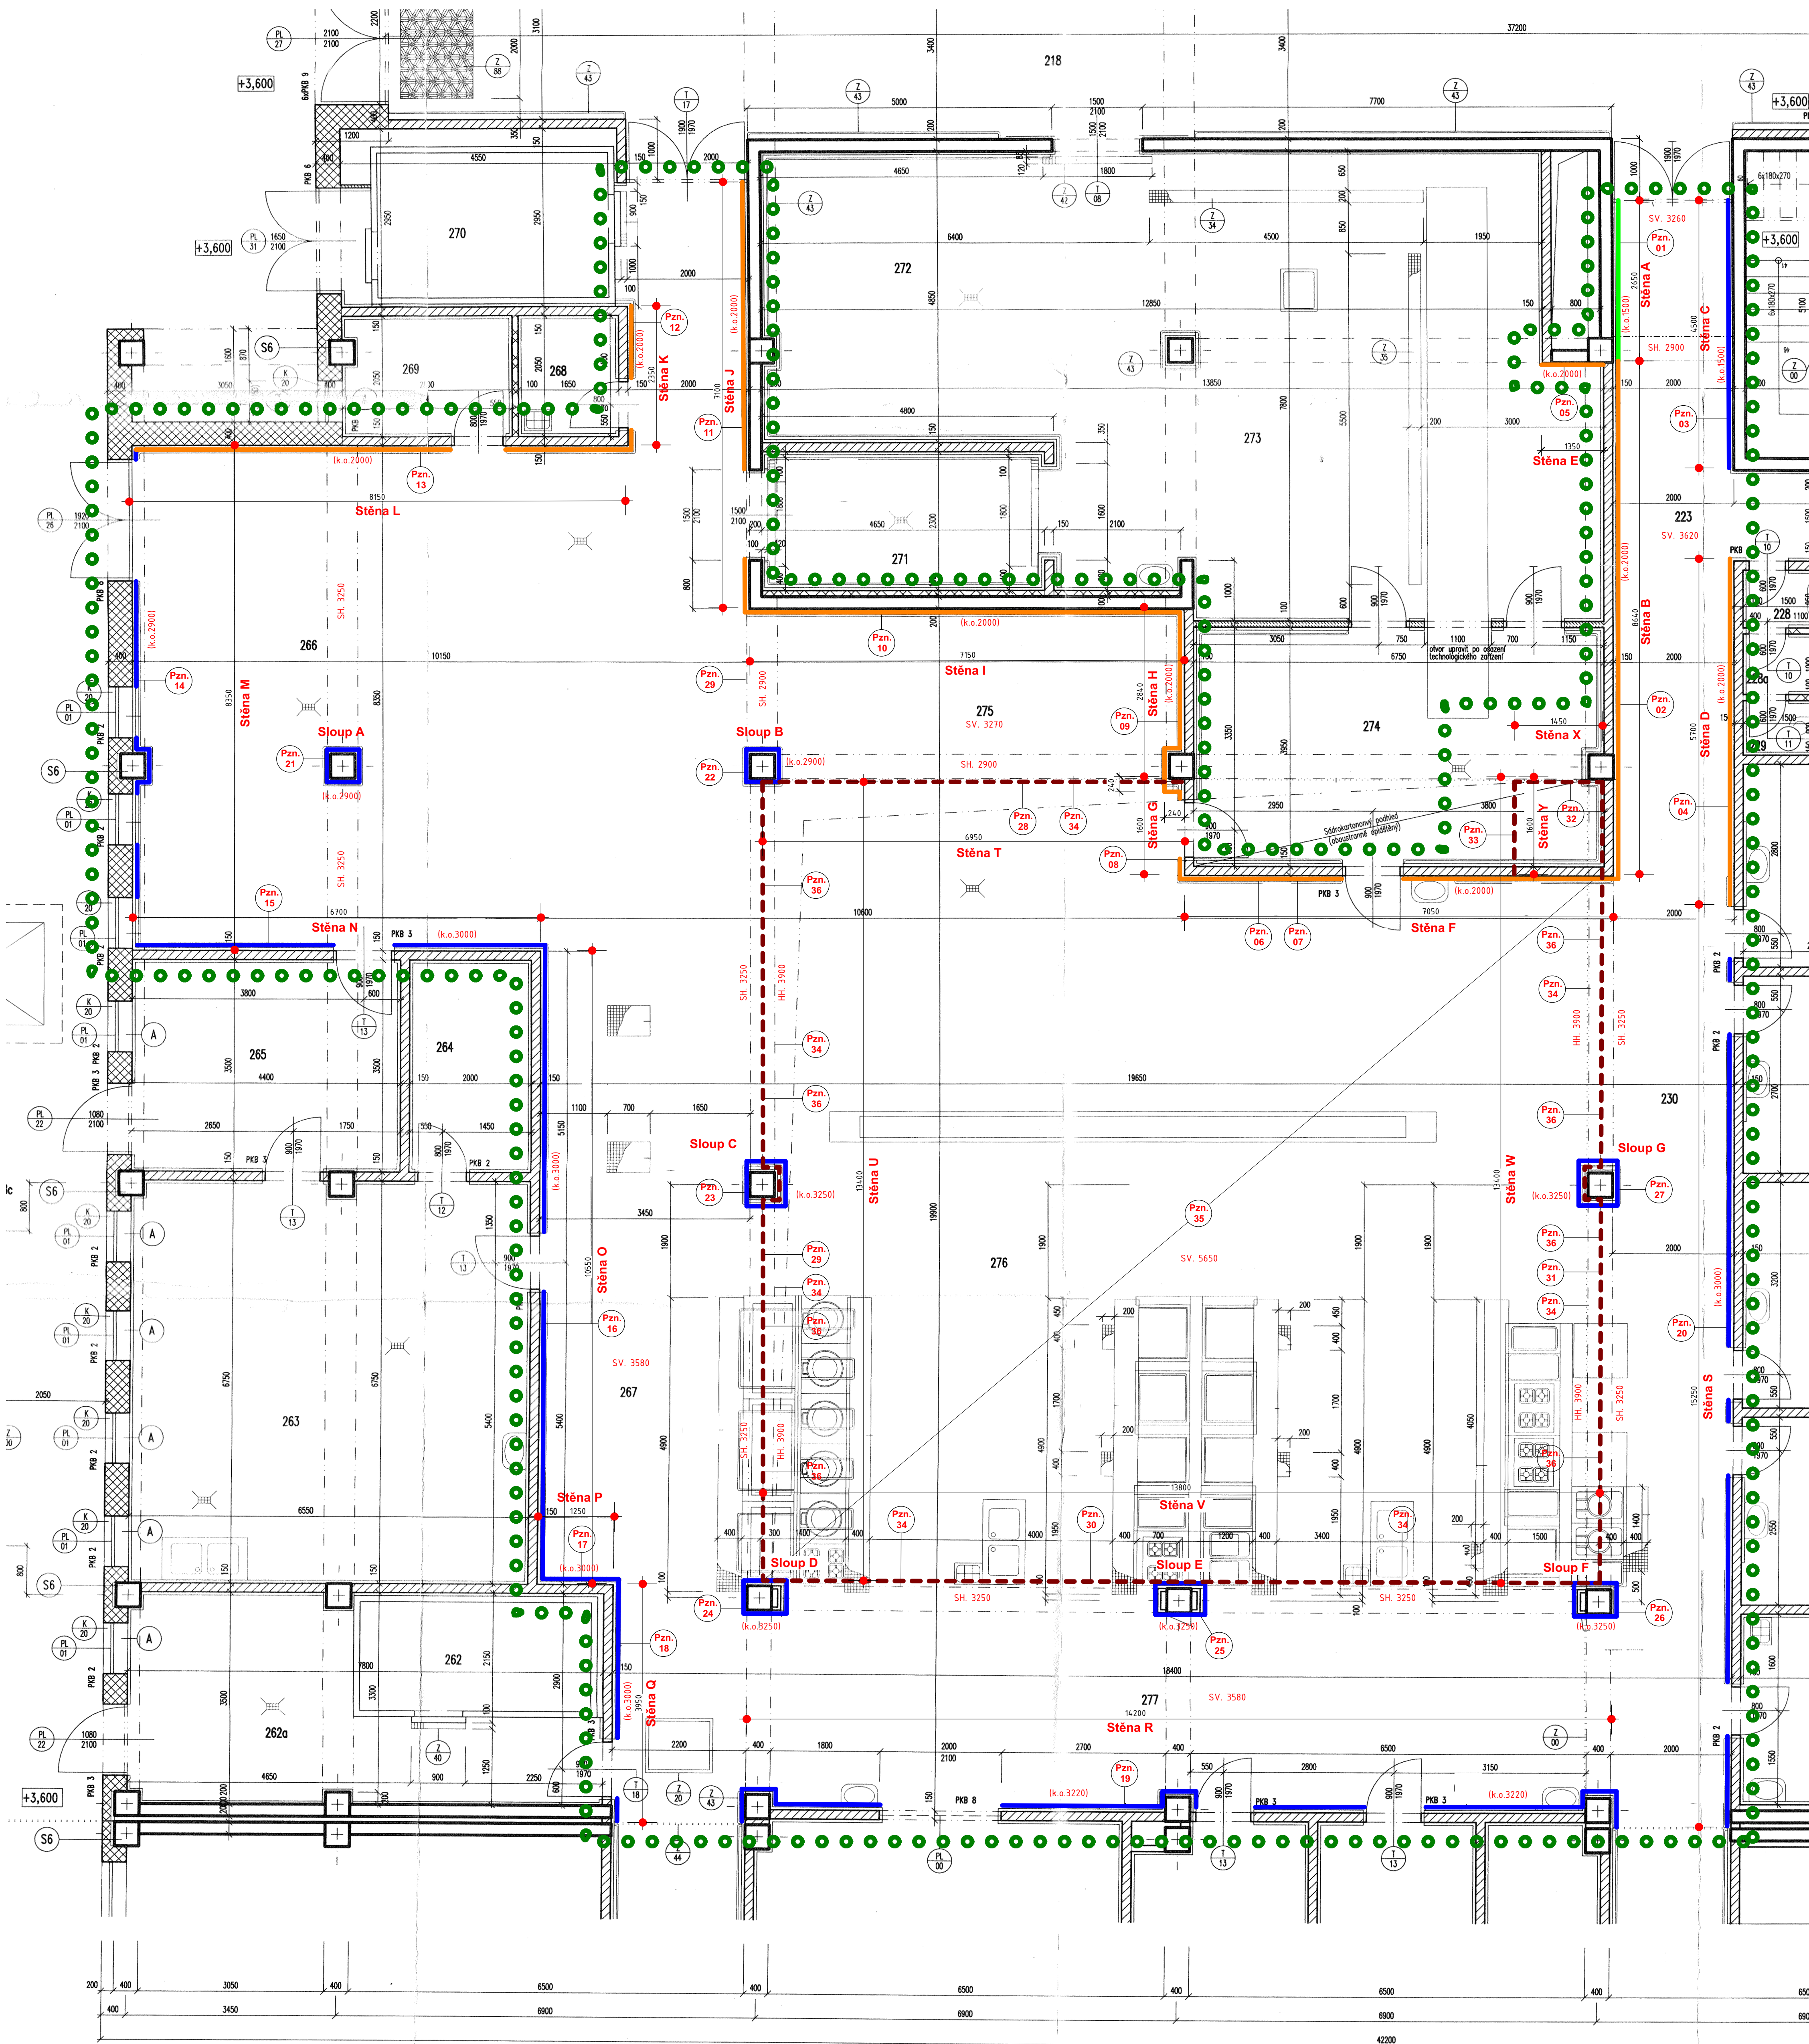

POPIS STAVEBNÍCH ÚPRAV

- Stěna A** Pzn.01 STAVAJÍCÍ VÝŠKA OBKLADU VYZNAČENÉHO ÚSEKU - 3040 mm. NOVA VÝŠKA OBKLADU VYZNAČENÉHO ÚSEKU - 1500 mm. PROVEDENÍ ÚPRAVY: POKLADU, OSEKÁNÍ STAVAJÍCÍHO OBKLADU (SNÍŽENÍ) DO UVEDENÉ NOVE VÝŠKY. PŘEBROUŠENÍ POKLADU SANAČNÍ BRUSKOU, PENETRACE POKLADU (KONTAKTNÍ MŮSTEK), VYROVNÁNÍ POKLADU POMOCÍ STAVEBNÍHO LEPILA S VLOŽENOU ARMOVACÍ SÍTOVNOU PRO OMTKY S OKY 8x8 mm. ÚPRAVA PODROBEJ: NOVA JENNA ŠTUKOVÁ OMTKA, PODKLADNÍ NÁTER, OTERUJZDORNA MALBA BÍLÉ BARVY VELIKOSTI ÚPRAVOVANÝCH PLOCH. CELKOVÁ PLOCHA OSEKÁVANÉHO OBKLADU - 4,70 m², Z TOHO JE JŽ OSEKÁNO 3,30 m², ZBYVÁ OSEKAT 0,60 m² NOVA ŠTUKOVÁ OMTKA BUDE PROVEDENA V CELKOVÉ PLOŠE - 4,70 m² NOVÝ KERAMICKÝ OBKLAD 20 X 25 cm SE PROVEDE V PLOŠE - 0,25 m² (DOPLNĚNÍ 5 ks OBKLADÁČEK)
- Stěna B** Pzn.02 STAVAJÍCÍ VÝŠKA OBKLADU VYZNAČENÉHO ÚSEKU - 3040 mm. NOVA VÝŠKA OBKLADU VYZNAČENÉHO ÚSEKU - 1500 mm. STĚNA VE VYZNAČENÉM ÚSEKU STAVAJÍCÍ - BEZ STAVEBNÍCH ÚPRAV
- Stěna C** Pzn.03 STAVAJÍCÍ VÝŠKA OBKLADU VYZNAČENÉHO ÚSEKU - 1500 mm. STĚNA VE VYZNAČENÉM ÚSEKU STAVAJÍCÍ - BEZ STAVEBNÍCH ÚPRAV
- Stěna D** Pzn.04 STAVAJÍCÍ VÝŠKA OBKLADU VYZNAČENÉHO ÚSEKU - 3000 mm. NOVA VÝŠKA OBKLADU VYZNAČENÉHO ÚSEKU - 2000 mm. PROVEDENÍ ÚPRAVY: POKLADU, OSEKÁNÍ STAVAJÍCÍHO OBKLADU (SNÍŽENÍ) DO UVEDENÉ NOVE VÝŠKY. PŘEBROUŠENÍ POKLADU SANAČNÍ BRUSKOU, PENETRACE POKLADU (KONTAKTNÍ MŮSTEK), VYROVNÁNÍ POKLADU POMOCÍ STAVEBNÍHO LEPILA S VLOŽENOU ARMOVACÍ SÍTOVNOU PRO OMTKY S OKY 8x8 mm. ÚPRAVA PODROBEJ: NOVA JENNA ŠTUKOVÁ OMTKA, PODKLADNÍ NÁTER, OTERUJZDORNA MALBA BÍLÉ BARVY VELIKOSTI ÚPRAVOVANÝCH PLOCH. CELKOVÁ PLOCHA OSEKÁVANÉHO OBKLADU - 9,00 m², Z TOHO JE JŽ OSEKÁNO 2,40 m², ZBYVÁ OSEKAT 6,60 m² NOVA ŠTUKOVÁ OMTKA BUDE PROVEDENA V CELKOVÉ PLOŠE - 9,00 m² NOVÝ KERAMICKÝ OBKLAD 20 X 25 cm SE NA TĚTO PLOŠE NEPROVÁDÍ
- Stěna E** Pzn.05 STAVAJÍCÍ VÝŠKA OBKLADU VYZNAČENÉHO ÚSEKU - 2000 mm. (OBKLAD JE JŽ Z CELÉ PLOCHY OSTRANĚN) VÝŠKA NOVOHO OBKLADU VYZNAČENÉHO ÚSEKU - 2000 mm. PROVEDENÍ ÚPRAVY: POKLADU, PŘEBROUŠENÍ POKLADU SANAČNÍ BRUSKOU, PENETRACE POKLADU (KONTAKTNÍ MŮSTEK). ÚPRAVA PODROBEJ: NOVA JENNA ŠTUKOVÁ OMTKA, PODKLADNÍ NÁTER, OTERUJZDORNA MALBA BÍLÉ BARVY VELIKOSTI ÚPRAVOVANÝCH PLOCH. CELKOVÁ PLOCHA OSEKÁVANÉHO OBKLADU - 5,70 m², Z TOHO JE JŽ OSEKÁNO 1,50 m², ZBYVÁ OSEKAT 4,20 m² NOVA ŠTUKOVÁ OMTKA BUDE PROVEDENA V CELKOVÉ PLOŠE - 5,70 m² NOVÝ KERAMICKÝ OBKLAD 20 X 25 cm SE PROVEDE V PLOŠE - 0,25 m² (DOPLNĚNÍ 5 ks OBKLADÁČEK)
- Stěna F** Pzn.06 STAVAJÍCÍ VÝŠKA OBKLADU VYZNAČENÉHO ÚSEKU - 5650 mm. NOVA VÝŠKA OBKLADU VYZNAČENÉHO ÚSEKU - 2000 mm. PROVEDENÍ ÚPRAVY: POKLADU, OSEKÁNÍ STAVAJÍCÍHO OBKLADU (SNÍŽENÍ) DO UVEDENÉ NOVE VÝŠKY. PŘEBROUŠENÍ POKLADU SANAČNÍ BRUSKOU, PENETRACE POKLADU (KONTAKTNÍ MŮSTEK), VYROVNÁNÍ POKLADU POMOCÍ STAVEBNÍHO LEPILA S VLOŽENOU ARMOVACÍ SÍTOVNOU PRO OMTKY S OKY 8x8 mm. ÚPRAVA PODROBEJ: NOVA JENNA ŠTUKOVÁ OMTKA, PODKLADNÍ NÁTER, OTERUJZDORNA MALBA BÍLÉ BARVY VELIKOSTI ÚPRAVOVANÝCH PLOCH. CELKOVÁ PLOCHA OSEKÁVANÉHO OBKLADU - 23,30 m², Z TOHO JE JŽ OSEKÁNO 16,00 m², ZBYVÁ OSEKAT 7,30 m² NOVA ŠTUKOVÁ OMTKA BUDE PROVEDENA V CELKOVÉ PLOŠE - 23,30 m² NOVÝ KERAMICKÝ OBKLAD 20 X 25 cm SE NA TĚTO PLOŠE NEPROVÁDÍ
- Stěna G** Pzn.07 NA STĚNĚ STAVAJÍCÍ MŘÍŽKY VZT O ROZMĚRU cca 300x150 mm - 3ks. PROVEDE SE JEJICH DEMONTÁŽ A ZPĚTNÁ MONTÁŽ.
- Stěna H** Pzn.08 STAVAJÍCÍ VÝŠKA OBKLADU VYZNAČENÉHO ÚSEKU - 5650 mm. NOVA VÝŠKA OBKLADU VYZNAČENÉHO ÚSEKU - 2000 mm. PROVEDENÍ ÚPRAVY: POKLADU, OSEKÁNÍ STAVAJÍCÍHO OBKLADU (SNÍŽENÍ) DO UVEDENÉ NOVE VÝŠKY. PŘEBROUŠENÍ POKLADU SANAČNÍ BRUSKOU, PENETRACE POKLADU (KONTAKTNÍ MŮSTEK), VYROVNÁNÍ POKLADU POMOCÍ STAVEBNÍHO LEPILA S VLOŽENOU ARMOVACÍ SÍTOVNOU PRO OMTKY S OKY 8x8 mm. ÚPRAVA PODROBEJ: NOVA JENNA ŠTUKOVÁ OMTKA, PODKLADNÍ NÁTER, OTERUJZDORNA MALBA BÍLÉ BARVY VELIKOSTI ÚPRAVOVANÝCH PLOCH. CELKOVÁ PLOCHA OSEKÁVANÉHO OBKLADU - 2,30 m², Z TOHO JE JŽ OSEKÁNO 0,30 m², ZBYVÁ OSEKAT 3,30 m² NOVA ŠTUKOVÁ OMTKA BUDE PROVEDENA V CELKOVÉ PLOŠE - 2,30 m² NOVÝ KERAMICKÝ OBKLAD 20 X 25 cm SE PROVEDE V PLOŠE - 0,10 m² (DOPLNĚNÍ 2 ks OBKLADÁČEK)
- Stěna I** Pzn.09 STAVAJÍCÍ VÝŠKA OBKLADU VYZNAČENÉHO ÚSEKU - 3270 mm. NOVA VÝŠKA OBKLADU VYZNAČENÉHO ÚSEKU - 2000 mm. PROVEDENÍ ÚPRAVY: POKLADU, OSEKÁNÍ STAVAJÍCÍHO OBKLADU (SNÍŽENÍ) DO UVEDENÉ NOVE VÝŠKY. PŘEBROUŠENÍ POKLADU SANAČNÍ BRUSKOU, PENETRACE POKLADU (KONTAKTNÍ MŮSTEK), VYROVNÁNÍ POKLADU POMOCÍ STAVEBNÍHO LEPILA S VLOŽENOU ARMOVACÍ SÍTOVNOU PRO OMTKY S OKY 8x8 mm. ÚPRAVA PODROBEJ: NOVA JENNA ŠTUKOVÁ OMTKA, PODKLADNÍ NÁTER, OTERUJZDORNA MALBA BÍLÉ BARVY VELIKOSTI ÚPRAVOVANÝCH PLOCH. CELKOVÁ PLOCHA OSEKÁVANÉHO OBKLADU - 6,40 m², Z TOHO JE JŽ OSEKÁNO 3,20 m², ZBYVÁ OSEKAT 3,20 m² NOVA ŠTUKOVÁ OMTKA BUDE PROVEDENA V CELKOVÉ PLOŠE - 6,40 m² NOVÝ KERAMICKÝ OBKLAD 20 X 25 cm SE NA TĚTO PLOŠE NEPROVÁDÍ
- Stěna J** Pzn.10 STAVAJÍCÍ VÝŠKA OBKLADU VYZNAČENÉHO ÚSEKU - 3270 mm. NOVA VÝŠKA OBKLADU VYZNAČENÉHO ÚSEKU - 2000 mm. PROVEDENÍ ÚPRAVY: POKLADU, OSEKÁNÍ STAVAJÍCÍHO OBKLADU (SNÍŽENÍ) DO UVEDENÉ NOVE VÝŠKY. PŘEBROUŠENÍ POKLADU SANAČNÍ BRUSKOU, PENETRACE POKLADU (KONTAKTNÍ MŮSTEK), VYROVNÁNÍ POKLADU POMOCÍ STAVEBNÍHO LEPILA S VLOŽENOU ARMOVACÍ SÍTOVNOU PRO OMTKY S OKY 8x8 mm. ÚPRAVA PODROBEJ: NOVA JENNA ŠTUKOVÁ OMTKA, PODKLADNÍ NÁTER, OTERUJZDORNA MALBA BÍLÉ BARVY VELIKOSTI ÚPRAVOVANÝCH PLOCH. CELKOVÁ PLOCHA OSEKÁVANÉHO OBKLADU - 9,10 m², Z TOHO JE JŽ OSEKÁNO 7,60 m², ZBYVÁ OSEKAT 1,50 m² NOVA ŠTUKOVÁ OMTKA BUDE PROVEDENA V CELKOVÉ PLOŠE - 9,10 m² NOVÝ KERAMICKÝ OBKLAD 20 X 25 cm SE NA TĚTO PLOŠE NEPROVÁDÍ
- Stěna K** Pzn.11 STAVAJÍCÍ VÝŠKA OBKLADU VYZNAČENÉHO ÚSEKU - 2900 mm. NOVA VÝŠKA OBKLADU VYZNAČENÉHO ÚSEKU - 2000 mm. PROVEDENÍ ÚPRAVY: POKLADU, OSEKÁNÍ STAVAJÍCÍHO OBKLADU (SNÍŽENÍ) DO UVEDENÉ NOVE VÝŠKY. PŘEBROUŠENÍ POKLADU SANAČNÍ BRUSKOU, PENETRACE POKLADU (KONTAKTNÍ MŮSTEK), VYROVNÁNÍ POKLADU POMOCÍ STAVEBNÍHO LEPILA S VLOŽENOU ARMOVACÍ SÍTOVNOU PRO OMTKY S OKY 8x8 mm. ÚPRAVA PODROBEJ: NOVA JENNA ŠTUKOVÁ OMTKA, PODKLADNÍ NÁTER, OTERUJZDORNA MALBA BÍLÉ BARVY VELIKOSTI ÚPRAVOVANÝCH PLOCH. CELKOVÁ PLOCHA OSEKÁVANÉHO OBKLADU - 2,40 m², Z TOHO JE JŽ OSEKÁNO 0,80 m², ZBYVÁ OSEKAT 1,60 m² NOVA ŠTUKOVÁ OMTKA BUDE PROVEDENA V CELKOVÉ PLOŠE - 2,40 m² NOVÝ KERAMICKÝ OBKLAD 20 X 25 cm SE NA TĚTO PLOŠE NEPROVÁDÍ
- Stěna L** Pzn.12 STAVAJÍCÍ VÝŠKA OBKLADU VYZNAČENÉHO ÚSEKU - 3000 mm. NOVA VÝŠKA OBKLADU VYZNAČENÉHO ÚSEKU - 2000 mm. PROVEDENÍ ÚPRAVY: POKLADU, OSEKÁNÍ STAVAJÍCÍHO OBKLADU (SNÍŽENÍ) DO UVEDENÉ NOVE VÝŠKY. PŘEBROUŠENÍ POKLADU SANAČNÍ BRUSKOU, PENETRACE POKLADU (KONTAKTNÍ MŮSTEK), VYROVNÁNÍ POKLADU POMOCÍ STAVEBNÍHO LEPILA S VLOŽENOU ARMOVACÍ SÍTOVNOU PRO OMTKY S OKY 8x8 mm. ÚPRAVA PODROBEJ: NOVA JENNA ŠTUKOVÁ OMTKA, PODKLADNÍ NÁTER, OTERUJZDORNA MALBA BÍLÉ BARVY VELIKOSTI ÚPRAVOVANÝCH PLOCH. CELKOVÁ PLOCHA OSEKÁVANÉHO OBKLADU - 8,20 m², Z TOHO JE JŽ OSEKÁNO 0,20 m², ZBYVÁ OSEKAT 8,00 m² NOVA ŠTUKOVÁ OMTKA BUDE PROVEDENA V CELKOVÉ PLOŠE - 8,20 m² NOVÝ KERAMICKÝ OBKLAD 20 X 25 cm SE NA TĚTO PLOŠE NEPROVÁDÍ
- Stěna M** Pzn.13 STAVAJÍCÍ VÝŠKA OBKLADU VYZNAČENÉHO ÚSEKU - 3000 mm. NOVA VÝŠKA OBKLADU VYZNAČENÉHO ÚSEKU - 2000 mm. PROVEDENÍ ÚPRAVY: POKLADU, OSEKÁNÍ STAVAJÍCÍHO OBKLADU (SNÍŽENÍ) DO UVEDENÉ NOVE VÝŠKY. PŘEBROUŠENÍ POKLADU SANAČNÍ BRUSKOU, PENETRACE POKLADU (KONTAKTNÍ MŮSTEK), VYROVNÁNÍ POKLADU POMOCÍ STAVEBNÍHO LEPILA S VLOŽENOU ARMOVACÍ SÍTOVNOU PRO OMTKY S OKY 8x8 mm. ÚPRAVA PODROBEJ: NOVA JENNA ŠTUKOVÁ OMTKA, PODKLADNÍ NÁTER, OTERUJZDORNA MALBA BÍLÉ BARVY VELIKOSTI ÚPRAVOVANÝCH PLOCH. CELKOVÁ PLOCHA OSEKÁVANÉHO OBKLADU - 8,20 m², Z TOHO JE JŽ OSEKÁNO 0,20 m², ZBYVÁ OSEKAT 8,00 m² NOVA ŠTUKOVÁ OMTKA BUDE PROVEDENA V CELKOVÉ PLOŠE - 8,20 m² NOVÝ KERAMICKÝ OBKLAD 20 X 25 cm SE NA TĚTO PLOŠE NEPROVÁDÍ
- Stěna N** Pzn.14 STAVAJÍCÍ VÝŠKA OBKLADU STĚNY VYZNAČENÉHO ÚSEKU - 2900 mm ZŮSTÁVÁ ZACHOVÁNA. V RÁMCI PROVÁDĚNÍ STAVEBNÍCH ÚPRAV SE PROVEDE POUZE VÝMĚNA UVOLNĚNÝCH NEBO POŠKOZENÝCH OBKLADÁČEK (JEDNA SE O JEDNOTLIVÉ KUSY, BUDE PŘESNĚ URČENO PŘI PROVÁDĚNÍ PŘÍMO NA MÍSTĚ)
- Stěna O** Pzn.15 STAVAJÍCÍ VÝŠKA OBKLADU STĚNY VYZNAČENÉHO ÚSEKU - 3000 mm ZŮSTÁVÁ ZACHOVÁNA. V RÁMCI PROVÁDĚNÍ STAVEBNÍCH ÚPRAV SE PROVEDE POUZE VÝMĚNA UVOLNĚNÝCH NEBO POŠKOZENÝCH OBKLADÁČEK (JEDNA SE O JEDNOTLIVÉ KUSY, BUDE PŘESNĚ URČENO PŘI PROVÁDĚNÍ PŘÍMO NA MÍSTĚ)
- Stěna P** Pzn.16 STAVAJÍCÍ VÝŠKA OBKLADU STĚNY VYZNAČENÉHO ÚSEKU - 3000 mm ZŮSTÁVÁ ZACHOVÁNA. V RÁMCI PROVÁDĚNÍ STAVEBNÍCH ÚPRAV SE PROVEDE POUZE VÝMĚNA UVOLNĚNÝCH NEBO POŠKOZENÝCH OBKLADÁČEK (JEDNA SE O JEDNOTLIVÉ KUSY, BUDE PŘESNĚ URČENO PŘI PROVÁDĚNÍ PŘÍMO NA MÍSTĚ)
- Stěna Q** Pzn.17 STAVAJÍCÍ VÝŠKA OBKLADU STĚNY VYZNAČENÉHO ÚSEKU - 3000 mm ZŮSTÁVÁ ZACHOVÁNA. V RÁMCI PROVÁDĚNÍ STAVEBNÍCH ÚPRAV SE PROVEDE POUZE VÝMĚNA UVOLNĚNÝCH NEBO POŠKOZENÝCH OBKLADÁČEK (JEDNA SE O JEDNOTLIVÉ KUSY, BUDE PŘESNĚ URČENO PŘI PROVÁDĚNÍ PŘÍMO NA MÍSTĚ)
- Stěna R** Pzn.18 STAVAJÍCÍ VÝŠKA OBKLADU STĚNY VYZNAČENÉHO ÚSEKU - 3000 mm ZŮSTÁVÁ ZACHOVÁNA. V RÁMCI PROVÁDĚNÍ STAVEBNÍCH ÚPRAV SE PROVEDE POUZE VÝMĚNA UVOLNĚNÝCH NEBO POŠKOZENÝCH OBKLADÁČEK (JEDNA SE O JEDNOTLIVÉ KUSY, BUDE PŘESNĚ URČENO PŘI PROVÁDĚNÍ PŘÍMO NA MÍSTĚ)
- Stěna S** Pzn.19 STAVAJÍCÍ VÝŠKA OBKLADU STĚNY VYZNAČENÉHO ÚSEKU - 3220 mm ZŮSTÁVÁ ZACHOVÁNA. V RÁMCI PROVÁDĚNÍ STAVEBNÍCH ÚPRAV SE PROVEDE POUZE VÝMĚNA UVOLNĚNÝCH NEBO POŠKOZENÝCH OBKLADÁČEK (JEDNA SE O JEDNOTLIVÉ KUSY, BUDE PŘESNĚ URČENO PŘI PROVÁDĚNÍ PŘÍMO NA MÍSTĚ)
- Stěna T** Pzn.20 STAVAJÍCÍ VÝŠKA OBKLADU STĚNY VYZNAČENÉHO ÚSEKU - 3000 mm ZŮSTÁVÁ ZACHOVÁNA. V RÁMCI PROVÁDĚNÍ STAVEBNÍCH ÚPRAV SE PROVEDE POUZE VÝMĚNA UVOLNĚNÝCH NEBO POŠKOZENÝCH OBKLADÁČEK (JEDNA SE O JEDNOTLIVÉ KUSY, BUDE PŘESNĚ URČENO PŘI PROVÁDĚNÍ PŘÍMO NA MÍSTĚ)
- Stěna U** Pzn.21 STAVAJÍCÍ VÝŠKA OBKLADU VYZNAČENÉHO SLOUPU - 2900 mm ZŮSTÁVÁ ZACHOVÁNA. V RÁMCI PROVÁDĚNÍ STAVEBNÍCH ÚPRAV SE PROVEDE POUZE VÝMĚNA UVOLNĚNÝCH NEBO POŠKOZENÝCH OBKLADÁČEK (JEDNA SE O JEDNOTLIVÉ KUSY, BUDE PŘESNĚ URČENO PŘI PROVÁDĚNÍ PŘÍMO NA MÍSTĚ)
- Stěna V** Pzn.22 STAVAJÍCÍ VÝŠKA OBKLADU VYZNAČENÉHO SLOUPU - 2900 mm ZŮSTÁVÁ ZACHOVÁNA. V RÁMCI PROVÁDĚNÍ STAVEBNÍCH ÚPRAV SE PROVEDE POUZE VÝMĚNA UVOLNĚNÝCH NEBO POŠKOZENÝCH OBKLADÁČEK (JEDNA SE O JEDNOTLIVÉ KUSY, BUDE PŘESNĚ URČENO PŘI PROVÁDĚNÍ PŘÍMO NA MÍSTĚ)
- Stěna W** Pzn.23 STAVAJÍCÍ VÝŠKA OBKLADU VYZNAČENÉHO SLOUPU - 3250 mm ZŮSTÁVÁ ZACHOVÁNA. V RÁMCI PROVÁDĚNÍ STAVEBNÍCH ÚPRAV SE PROVEDE POUZE VÝMĚNA UVOLNĚNÝCH NEBO POŠKOZENÝCH OBKLADÁČEK (JEDNA SE O JEDNOTLIVÉ KUSY, BUDE PŘESNĚ URČENO PŘI PROVÁDĚNÍ PŘÍMO NA MÍSTĚ)
- Stěna X** Pzn.24 STAVAJÍCÍ VÝŠKA OBKLADU VYZNAČENÉHO SLOUPU - 3250 mm ZŮSTÁVÁ ZACHOVÁNA. V RÁMCI PROVÁDĚNÍ STAVEBNÍCH ÚPRAV SE PROVEDE POUZE VÝMĚNA UVOLNĚNÝCH NEBO POŠKOZENÝCH OBKLADÁČEK (JEDNA SE O JEDNOTLIVÉ KUSY, BUDE PŘESNĚ URČENO PŘI PROVÁDĚNÍ PŘÍMO NA MÍSTĚ)
- Stěna Y** Pzn.25 STAVAJÍCÍ VÝŠKA OBKLADU VYZNAČENÉHO SLOUPU - 3250 mm ZŮSTÁVÁ ZACHOVÁNA. V RÁMCI PROVÁDĚNÍ STAVEBNÍCH ÚPRAV SE PROVEDE POUZE VÝMĚNA UVOLNĚNÝCH NEBO POŠKOZENÝCH OBKLADÁČEK (JEDNA SE O JEDNOTLIVÉ KUSY, BUDE PŘESNĚ URČENO PŘI PROVÁDĚNÍ PŘÍMO NA MÍSTĚ)
- Stěna Z** Pzn.26 STAVAJÍCÍ VÝŠKA OBKLADU VYZNAČENÉHO SLOUPU - 3250 mm ZŮSTÁVÁ ZACHOVÁNA. V RÁMCI PROVÁDĚNÍ STAVEBNÍCH ÚPRAV SE PROVEDE POUZE VÝMĚNA UVOLNĚNÝCH NEBO POŠKOZENÝCH OBKLADÁČEK (JEDNA SE O JEDNOTLIVÉ KUSY, BUDE PŘESNĚ URČENO PŘI PROVÁDĚNÍ PŘÍMO NA MÍSTĚ)
- Sloup A** Pzn.27 STAVAJÍCÍ VÝŠKA OBKLADU VYZNAČENÉHO SLOUPU - 3250 mm ZŮSTÁVÁ ZACHOVÁNA. V RÁMCI PROVÁDĚNÍ STAVEBNÍCH ÚPRAV SE PROVEDE POUZE VÝMĚNA UVOLNĚNÝCH NEBO POŠKOZENÝCH OBKLADÁČEK (JEDNA SE O JEDNOTLIVÉ KUSY, BUDE PŘESNĚ URČENO PŘI PROVÁDĚNÍ PŘÍMO NA MÍSTĚ)
- Sloup B** Pzn.28 STAVAJÍCÍ VÝŠKA OBKLADU VYZNAČENÉHO SLOUPU - 3250 mm ZŮSTÁVÁ ZACHOVÁNA. V RÁMCI PROVÁDĚNÍ STAVEBNÍCH ÚPRAV SE PROVEDE POUZE VÝMĚNA UVOLNĚNÝCH NEBO POŠKOZENÝCH OBKLADÁČEK (JEDNA SE O JEDNOTLIVÉ KUSY, BUDE PŘESNĚ URČENO PŘI PROVÁDĚNÍ PŘÍMO NA MÍSTĚ)
- Sloup C** Pzn.29 STAVAJÍCÍ VÝŠKA OBKLADU VYZNAČENÉHO SLOUPU - 3250 mm ZŮSTÁVÁ ZACHOVÁNA. V RÁMCI PROVÁDĚNÍ STAVEBNÍCH ÚPRAV SE PROVEDE POUZE VÝMĚNA UVOLNĚNÝCH NEBO POŠKOZENÝCH OBKLADÁČEK (JEDNA SE O JEDNOTLIVÉ KUSY, BUDE PŘESNĚ URČENO PŘI PROVÁDĚNÍ PŘÍMO NA MÍSTĚ)
- Sloup D** Pzn.30 STAVAJÍCÍ VÝŠKA OBKLADU VYZNAČENÉHO SLOUPU - 3250 mm ZŮSTÁVÁ ZACHOVÁNA. V RÁMCI PROVÁDĚNÍ STAVEBNÍCH ÚPRAV SE PROVEDE POUZE VÝMĚNA UVOLNĚNÝCH NEBO POŠKOZENÝCH OBKLADÁČEK (JEDNA SE O JEDNOTLIVÉ KUSY, BUDE PŘESNĚ URČENO PŘI PROVÁDĚNÍ PŘÍMO NA MÍSTĚ)
- Sloup E** Pzn.31 STAVAJÍCÍ VÝŠKA OBKLADU VYZNAČENÉHO SLOUPU - 3250 mm ZŮSTÁVÁ ZACHOVÁNA. V RÁMCI PROVÁDĚNÍ STAVEBNÍCH ÚPRAV SE PROVEDE POUZE VÝMĚNA UVOLNĚNÝCH NEBO POŠKOZENÝCH OBKLADÁČEK (JEDNA SE O JEDNOTLIVÉ KUSY, BUDE PŘESNĚ URČENO PŘI PROVÁDĚNÍ PŘÍMO NA MÍSTĚ)
- Sloup F** Pzn.32 STAVAJÍCÍ VÝŠKA OBKLADU VYZNAČENÉHO SLOUPU - 3250 mm ZŮSTÁVÁ ZACHOVÁNA. V RÁMCI PROVÁDĚNÍ STAVEBNÍCH ÚPRAV SE PROVEDE POUZE VÝMĚNA UVOLNĚNÝCH NEBO POŠKOZENÝCH OBKLADÁČEK (JEDNA SE O JEDNOTLIVÉ KUSY, BUDE PŘESNĚ URČENO PŘI PROVÁDĚNÍ PŘÍMO NA MÍSTĚ)
- Sloup G** Pzn.33 STAVAJÍCÍ VÝŠKA OBKLADU VYZNAČENÉHO SLOUPU - 3250 mm ZŮSTÁVÁ ZACHOVÁNA. V RÁMCI PROVÁDĚNÍ STAVEBNÍCH ÚPRAV SE PROVEDE POUZE VÝMĚNA UVOLNĚNÝCH NEBO POŠKOZENÝCH OBKLADÁČEK (JEDNA SE O JEDNOTLIVÉ KUSY, BUDE PŘESNĚ URČENO PŘI PROVÁDĚNÍ PŘÍMO NA MÍSTĚ)

Stěna T Pzn.28 STAVAJÍCÍ STĚNY OD SH PŘVLÁKU POD STROP BUDE V PLNÉM ROZSAHU OSTRANĚN A NOVÝ POVRCH STĚNY BUDE TVOŘIT ŠTUKOVÁ OMTKA. PŘEBROUŠENÍ POKLADU SANAČNÍ BRUSKOU, PENETRACE POKLADU (KONTAKTNÍ MŮSTEK), VYROVNÁNÍ POKLADU POMOCÍ STAVEBNÍHO LEPILA S VLOŽENOU ARMOVACÍ SÍTOVNOU PRO OMTKY S OKY 8x8 mm. ÚPRAVA PODROBEJ: NOVA JENNA ŠTUKOVÁ OMTKA, PODKLADNÍ NÁTER, OTERUJZDORNA MALBA BÍLÉ BARVY VELIKOSTI ÚPRAVOVANÝCH PLOCH. CELKOVÁ PLOCHA OSEKÁVANÉHO OBKLADU - 19,60 m², Z TOHO JE JŽ OSEKÁNO 9,00 m², ZBYVÁ OSEKAT 10,60 m² NOVA ŠTUKOVÁ OMTKA BUDE PROVEDENA V CELKOVÉ PLOŠE - 19,60 m² NOVÝ KERAMICKÝ OBKLAD 20 X 25 cm SE NA TĚTO PLOŠE NEPROVÁDÍ

Stěna U Pzn.29 STAVAJÍCÍ STĚNY OD SH PŘVLÁKU POD STROP BUDE V PLNÉM ROZSAHU OSTRANĚN A NOVÝ POVRCH STĚNY BUDE TVOŘIT ŠTUKOVÁ OMTKA. PŘEBROUŠENÍ POKLADU SANAČNÍ BRUSKOU, PENETRACE POKLADU (KONTAKTNÍ MŮSTEK), VYROVNÁNÍ POKLADU POMOCÍ STAVEBNÍHO LEPILA S VLOŽENOU ARMOVACÍ SÍTOVNOU PRO OMTKY S OKY 8x8 mm. ÚPRAVA PODROBEJ: NOVA JENNA ŠTUKOVÁ OMTKA, PODKLADNÍ NÁTER, OTERUJZDORNA MALBA BÍLÉ BARVY VELIKOSTI ÚPRAVOVANÝCH PLOCH. CELKOVÁ PLOCHA OSEKÁVANÉHO OBKLADU - 46,60 m², Z TOHO JE JŽ OSEKÁNO 10,50 m², ZBYVÁ OSEKAT 36,10 m² NOVA ŠTUKOVÁ OMTKA BUDE PROVEDENA V CELKOVÉ PLOŠE - 46,60 m², Z TOHO 3,2 m² TVOŘÍ SPALYTI OKEN (4,0 x 0,2 m) x 4 OKNA. NOVÝ KERAMICKÝ OBKLAD 20 X 25 cm SE NA TĚTO PLOŠE NEPROVÁDÍ

Stěna V Pzn.30 STAVAJÍCÍ STĚNY OD SH PŘVLÁKU POD STROP BUDE V PLNÉM ROZSAHU OSTRANĚN A NOVÝ POVRCH STĚNY BUDE TVOŘIT ŠTUKOVÁ OMTKA. PŘEBROUŠENÍ POKLADU SANAČNÍ BRUSKOU, PENETRACE POKLADU (KONTAKTNÍ MŮSTEK), VYROVNÁNÍ POKLADU POMOCÍ STAVEBNÍHO LEPILA S VLOŽENOU ARMOVACÍ SÍTOVNOU PRO OMTKY S OKY 8x8 mm. ÚPRAVA PODROBEJ: NOVA JENNA ŠTUKOVÁ OMTKA, PODKLADNÍ NÁTER, OTERUJZDORNA MALBA BÍLÉ BARVY VELIKOSTI ÚPRAVOVANÝCH PLOCH. CELKOVÁ PLOCHA OSEKÁVANÉHO OBKLADU - 34,10 m², Z TOHO JE JŽ OSEKÁNO 33,90 m², ZBYVÁ OSEKAT 0,2 m² NOVA ŠTUKOVÁ OMTKA BUDE PROVEDENA V CELKOVÉ PLOŠE - 34,10 m² NOVÝ KERAMICKÝ OBKLAD 20 X 25 cm SE NA TĚTO PLOŠE NEPROVÁDÍ

Stěna W Pzn.31 STAVAJÍCÍ STĚNY OD SH PŘVLÁKU POD STROP BUDE V PLNÉM ROZSAHU OSTRANĚN A NOVÝ POVRCH STĚNY BUDE TVOŘIT ŠTUKOVÁ OMTKA. PŘEBROUŠENÍ POKLADU SANAČNÍ BRUSKOU, PENETRACE POKLADU (KONTAKTNÍ MŮSTEK), VYROVNÁNÍ POKLADU POMOCÍ STAVEBNÍHO LEPILA S VLOŽENOU ARMOVACÍ SÍTOVNOU PRO OMTKY S OKY 8x8 mm. ÚPRAVA PODROBEJ: NOVA JENNA ŠTUKOVÁ OMTKA, PODKLADNÍ NÁTER, OTERUJZDORNA MALBA BÍLÉ BARVY VELIKOSTI ÚPRAVOVANÝCH PLOCH. CELKOVÁ PLOCHA OSEKÁVANÉHO OBKLADU - 43,80 m², Z TOHO JE JŽ OSEKÁNO 8,80 m², ZBYVÁ OSEKAT 34,00 m² NOVA ŠTUKOVÁ OMTKA BUDE PROVEDENA V CELKOVÉ PLOŠE - 43,80 m², Z TOHO 3,2 m² TVOŘÍ SPALYTI OKEN (4,0 x 0,2 m) x 4 OKNA. NOVÝ KERAMICKÝ OBKLAD 20 X 25 cm SE NA TĚTO PLOŠE NEPROVÁDÍ

Stěna X Pzn.32 STAVAJÍCÍ STĚNY DO PODLAHY HORNÍHO PROSTORU NA ÚROVNI HH PŘVLÁKU POD STROP BUDE V PLNÉM ROZSAHU OSTRANĚN A NOVÝ POVRCH STĚNY BUDE TVOŘIT ŠTUKOVÁ OMTKA. PŘEBROUŠENÍ POKLADU SANAČNÍ BRUSKOU, PENETRACE POKLADU (KONTAKTNÍ MŮSTEK), VYROVNÁNÍ POKLADU POMOCÍ STAVEBNÍHO LEPILA S VLOŽENOU ARMOVACÍ SÍTOVNOU PRO OMTKY S OKY 8x8 mm. ÚPRAVA PODROBEJ: NOVA JENNA ŠTUKOVÁ OMTKA, PODKLADNÍ NÁTER, OTERUJZDORNA MALBA BÍLÉ BARVY VELIKOSTI ÚPRAVOVANÝCH PLOCH. CELKOVÁ PLOCHA OSEKÁVANÉHO OBKLADU - 3,20 m², Z TOHO JE JŽ OSEKÁNO 0,0 m², ZBYVÁ OSEKAT 3,20 m² NOVA ŠTUKOVÁ OMTKA BUDE PROVEDENA V CELKOVÉ PLOŠE - 3,20 m² NOVÝ KERAMICKÝ OBKLAD 20 X 25 cm SE NA TĚTO PLOŠE NEPROVÁDÍ

Stěna Y Pzn.33 STAVAJÍCÍ STĚNY DO PODLAHY HORNÍHO PROSTORU NA ÚROVNI HH PŘVLÁKU POD STROP BUDE V PLNÉM ROZSAHU OSTRANĚN A NOVÝ POVRCH STĚNY BUDE TVOŘIT ŠTUKOVÁ OMTKA. PŘEBROUŠENÍ POKLADU SANAČNÍ BRUSKOU, PENETRACE POKLADU (KONTAKTNÍ MŮSTEK), VYROVNÁNÍ POKLADU POMOCÍ STAVEBNÍHO LEPILA S VLOŽENOU ARMOVACÍ SÍTOVNOU PRO OMTKY S OKY 8x8 mm. ÚPRAVA PODROBEJ: NOVA JENNA ŠTUKOVÁ OMTKA, PODKLADNÍ NÁTER, OTERUJZDORNA MALBA BÍLÉ BARVY VELIKOSTI ÚPRAVOVANÝCH PLOCH. CELKOVÁ PLOCHA OSEKÁVANÉHO OBKLADU - 2,80 m², Z TOHO JE JŽ OSEKÁNO 0,0 m², ZBYVÁ OSEKAT 2,80 m² NOVA ŠTUKOVÁ OMTKA BUDE PROVEDENA V CELKOVÉ PLOŠE - 2,80 m² NOVÝ KERAMICKÝ OBKLAD 20 X 25 cm SE NA TĚTO PLOŠE NEPROVÁDÍ

Další úpravy:

Pzn.34 HRANY PŘVLÁKŮ POD STĚNAMI OZNAČENÝMI T, U, V, W BUDE NUTNÉ ZEDNICKY VYSYPAT (ZNOVU OMTNOUT) A ZACÍSTI (SPODNÍ LK PŘVLÁKŮ BUDE NOVÝ VYSTUKOVAT)

Pzn.35 CELÝ STROP NA VÝŠKOVÝ ČÁSTI KUCHYNE, KTERÝ TVOŘÍ SDK POKLAD BUDE UPRAVEN NÁSLEDUJÍCÍM ZPŮSOBEM: VŠECHNY OKY SDK DESEK SE ZNOVU PŘEBRANÍVAT VÝSTUPNÍ PASOKU NA SADRKARTON SE ZVÝŠENÍM ZADNOSTI PROTI VLAKOSTI - STRATEX TUFF-TAPE, KTERÁ SE APLIKUJE DO SADRKARTONÁŘSKÉ STĚRY. PO ZASADNUTÍ STĚRY OPRAVČI VÝŠKOVÝ STROP SE PROVEDE JEJICH PŘEBROUŠENÍ. NA PŘÍPRAVU A PROVÁDĚNÍ ZÁKLADNÍ NÁTER AKRYLOVÝMI PENETRACÍ - JUB AKRIL EMULZE ŘEDĚNOU VODOU V PĚRŮMI 1:1. PO JEJICH ZASADNUTÍ NA STROP CELKOVĚŠNĚ APLIKUJE VYROVNÁVACÍ STĚRKA JUBOLIN VE 2 Vrstvách 1 TL, JEJICH VÝŠKY 1-2 mm. CELKOVÝ OBKLAD 3 mm. CELÁ PLOCHA STROPU SE PO VYTVOŘENÍ STĚRY ZBOŘÍŠ PAPÍREM ZNÍŽENÍ 120 NEBO 150. FINÁLNÍ ÚPRAVA SE PROVEDE INTERIÉROVÝ MALBOU. CELKOVÁ PLOCHA STROPU - 189,0 m²

Pzn.36 DODÁVKA A MONTÁŽ NOVÝCH VITRINĚNÝCH OKENNÍCH PARAPETNÍCH DESEK BUDOU PLASTOVÉ, S NOSEM 5, 40 mm NA ČELNÍ HRANĚ DESKY BUDOU DODÁNY VĚTNĚ DOPLNĚNÍ (BOČNÍ KRYTÍ) ADI PŘESAH DESEK PŘED STĚNU 38-40mm. ROZMĚRY: DĚLKA PARAPETNÍCH DESEK - 2400 mm, ŠÍŘKA PARAPETNÍCH DESEK - 250 mm. PŘESNÉ ROZMĚRY DESEK V JEDNOTLIVÝCH