
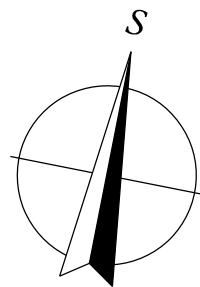


PŮDORYS

M 1:100

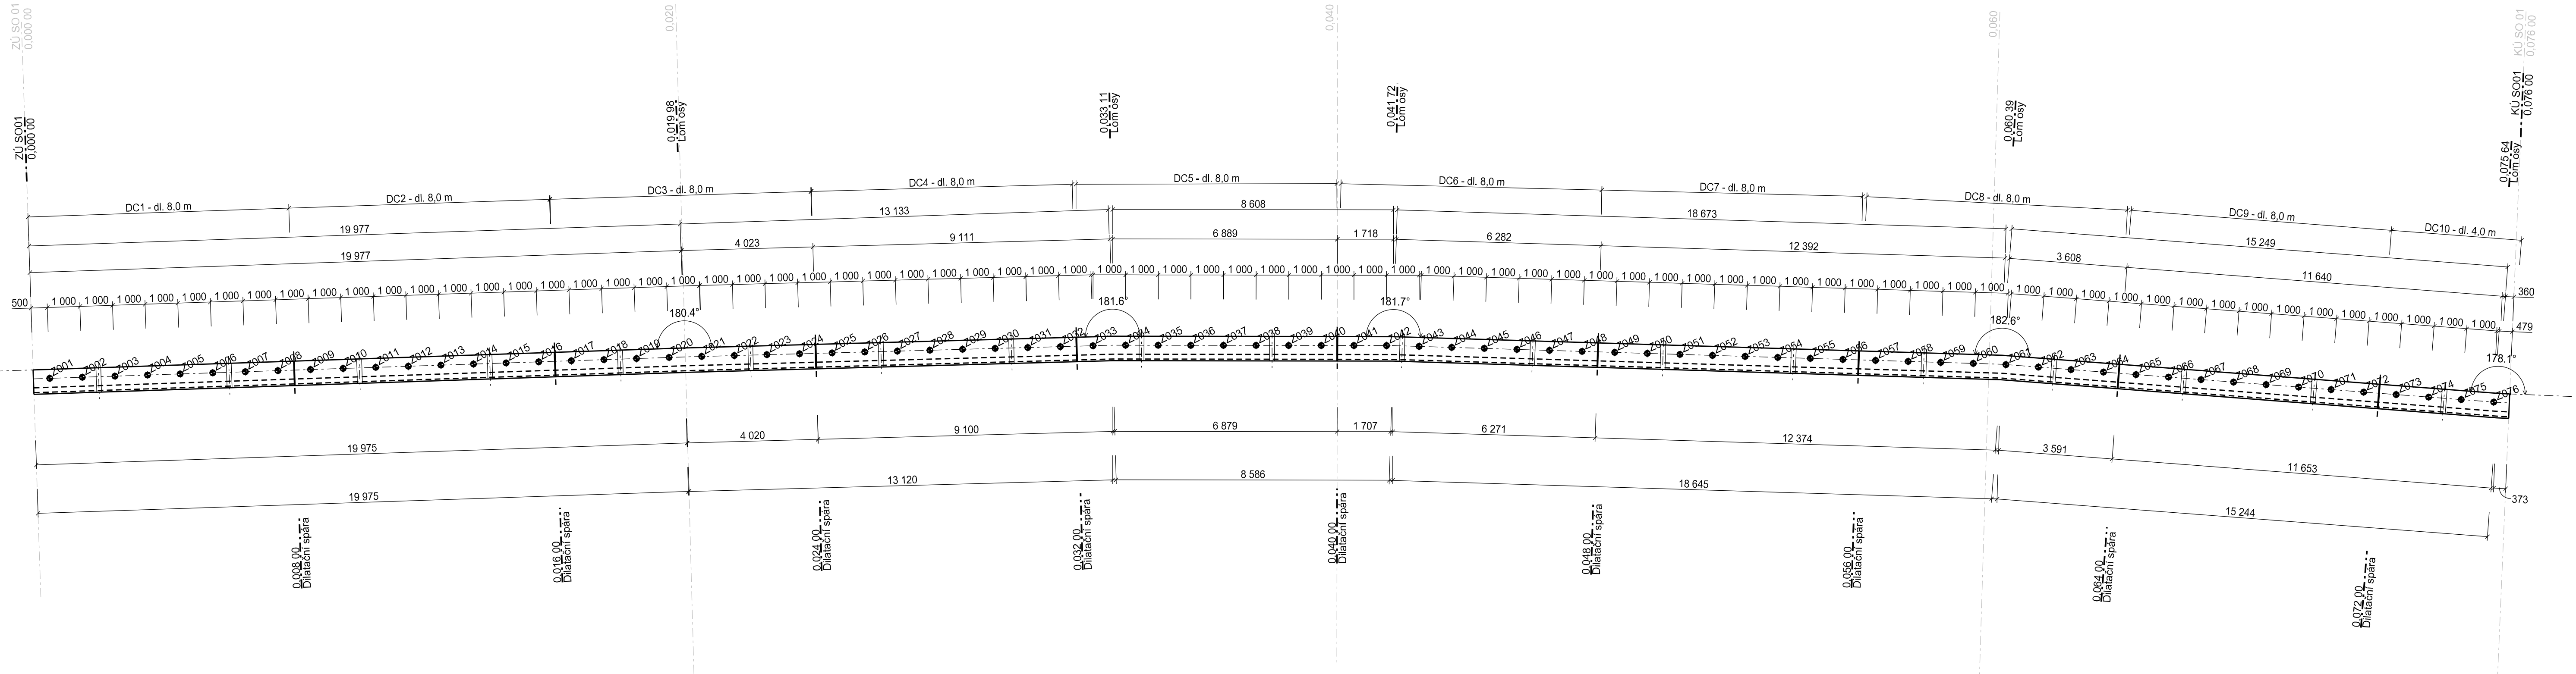

AZ CONSULT, spol. s r.o.

Číslo zakázky.....20/207

Výrobek uvolněn k použití

Datum.....③

VÝŠKOVÝ SYSTÉM: Bp
SOUŘADNICOVÝ SYSTÉM: JTSK

Odpov. proj.: Ing. Martin Komín		<div>AZCONSULT® spol. s r. o. Klíšská 12, 400 01 Ústí nad Labem Tel.: 475 240 888 Tel/fax.: 475 240 864 E-mail: azconsult@azconsult.cz ČSN EN ISO 9001</div>			
Vyrpracoval: Tereza Jelínková					
Kontroloval: Ing. Petr Vít					
Kraj:	Karlovarský			Místo:	Abertamy
Objednatel: KSÚSK, p.o., Chebská 282, 356 01, Sokolov					
Akce:		Zn. souboru:			
II/219 Abertamy - PD sanace svahu pod silnicí		...			
Objekt: SO 01 - sanace svahu ve staničení km 2,956 - 3,032		Stupeň: PDPS	Formát: 5 x A4		
		Č. zak.: 20/207	Č. paré :		
Výtisk:		Datum: XII/2020			
Situace - vytyčení zápor 01		Měřítko: 1:100	Č. přílohy: D.01.2.2		
DOKUMENTACI LZE UŽÍVAT POUZE VE SMYSLU PŘÍSLUŠNÉ SMLOUVY O DÍLO. KOPÍROVÁNÍ A ROZŠÍŘOVÁNÍ POUZE PO PŘEDCHOZÍM SOUHLASU AZ CONSULT spol. s r.o.					