


**PŘÍLOHA K VYDÁNÍ SOUHLASU S PROVEDENÍM
OHLÁŠENÉ STAVBY DLE § 104 STAVEBNÍHO ZÁKONA**
Soulas účastníka řízení dle § 85 odst. 2, písm. b)
stavebního zákona

Jako vlastník sousedního pozemku jsem byl seznámen se
záměrem opravy silničního propustku na p.p.č. 3149/8 a
2400/35 v k.ú. Bečov nad Teplou a s tímto záměrem souhlasím

Jan Svěchota
.....
p.p.č. 2402/4, k.ú. Bečov nad Teplou
Jan Svěchota
Smetanova 334, 348 15 Planá

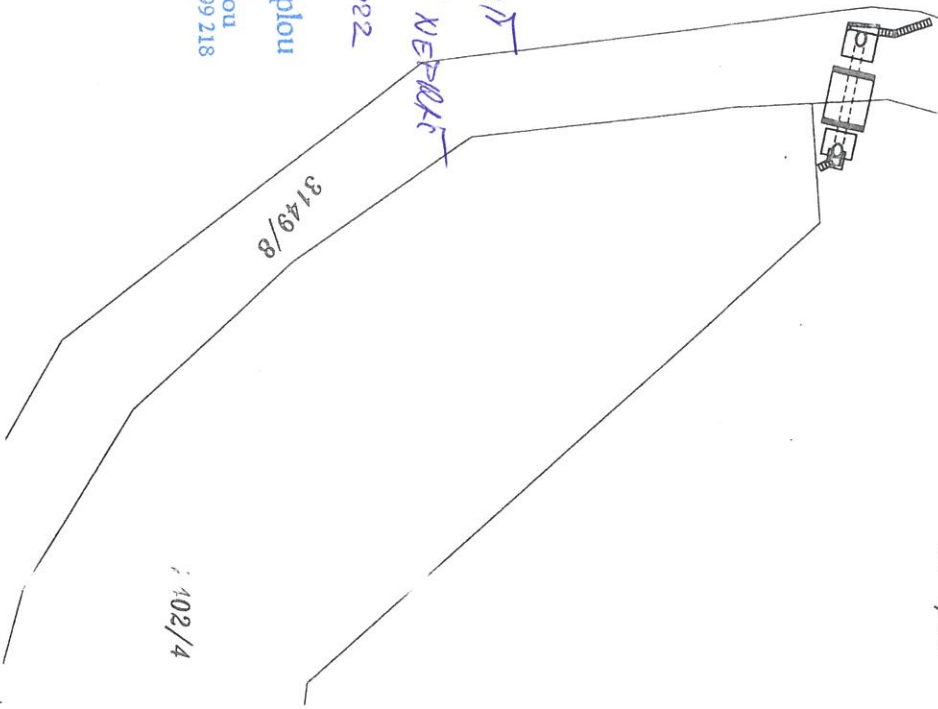

24 9/35

LEGENDA
NAVRHOVANÉ KONSTRUKCE

- ☐ Plochy s povrchem z osádkového betonu
- ☐ Čela propustku a kalové jámky
- ☐ Betonové žlabovky před propustkem a za propustkem
- ☐ Suchý koryta
- ☐ Hutněná krajnice

| | | | |
|---|--|---|--|
| <p>Ing. Jiří Soukup autodimovaný inženýr stavebního inženýringu projektant dopravních staveb Jedlička 1875, Sokolov, 356 01 IČO: 237 11 870 telefon: +420 603 553 558 e-mail: j.soukup.pod@seznam.cz</p> | | <p>Ing. Jiří Soukup projektování dopravních staveb</p> | |
| <p>Soukup</p> | | <p>Ing. Jiří Soukup autodimovaný inženýr stavebního inženýringu projektant dopravních staveb Jedlička 1875, Sokolov, 356 01 IČO: 237 11 870 telefon: +420 603 553 558 e-mail: j.soukup.pod@seznam.cz</p> | |
| <p>Investor: Krajská správa a údržba silnic Karlovarského kraje, příspěvková organizace Sokolov, Chelčská 282, 356 04</p> | | <p>Obec: k.ú. Bečov nad Teplou</p> | |
| <p>Navrhl: Ing. Jiří Soukup</p> | | <p>Obec: k.ú. Bečov nad Teplou</p> | |
| <p>Odpovědný projektant: Ing. Jiří Soukup</p> | | <p>Obec: k.ú. Bečov nad Teplou</p> | |
| <p>Soubor: Situace KOM 2014073.dwg</p> | | <p>Obec: k.ú. Bečov nad Teplou</p> | |
| <p>Formát: 2 x A4</p> | | <p>Obec: k.ú. Bečov nad Teplou</p> | |
| <p>Měřítko: 1:500</p> | | <p>Obec: k.ú. Bečov nad Teplou</p> | |
| <p>KATASTRÁLNÍ SITUACE</p> | | <p>Obec: k.ú. Bečov nad Teplou</p> | |