


AKTUALIZACE TECHNICKÉ STUDIE,  
ARCHITEKTONICKÉHO A INTERIÉROVÉHO ŘEŠENÍ  
„VÝKRESOVÁ ČÁST / STAVEBNÍ“

dne 29.2.2020  
INVESTOR:  
Domov se zvláštním režimem „MATYÁŠ“ v Nejdek, příspěvková organizace  
Mladobčická 1123, Nejdek, 362 21  
IČ: 711175229  
DIČ: CZ 711175229  
ZPRACOVAL:  
Jednatel společnosti  
Ing. Pavel Kaspárek  
e-mail: pavel.kasparek@kpi.cz  
tel: +420 602 200 140  
KPI s.r.o.  
Na Bělidle 6/283, 150 00 Praha 5  
Firma je zapsána v Městském soudu v Praze,  
oddělení C, vložka 107 477  
IČO: 272 48 101 DIČ: CZ 272 48 101  
Měřítko u doprovodných obrázků souhlasí s tělesným měřítkem pouze v případě výstisku,  
dla skutečné velikosti dané stávající, která je uvedena ve formátu PDF.  
To samé je potřeba respektovat i při práci v digitální podobě.




INVESTOR:	DOMOV SE ZVLÁŠTNÍM REŽIMEM „MATYÁŠ“ V NEJDEK, PŘÍSP. ORG. Mladobčická 1123, Nejdek, 362 21	KPI
MÍSTO STAVBY:	Mladobčická 1123, Nejdek, 362 21	
AKCE:	DZR „MATYÁŠ“ - Rekonstrukce - Stavební řešení	STUPEN PD TECH. STUDIE
VÝKRES:	Půdorys objektu A1	DATUM 02/2020
	MĚŘÍTKO: 1 : 50	FORMÁT 18 x A4
	KOPIE:	C. VÝKRESU: 101



 

1 A-2NP – stavební půdorys  
1 : 50

INVESTOR:	DŮM OV SE ZVLÁŠTNÍM REŽIMEM "MATYÁŠ" V NEJŠKOL. PRÍSP. ORG. Mladobrodská 1123, Nejděk, 362 21	KPI TECH. STUDIE
MÍSTO STAVBY:	Mladobrodská 1123, Nejděk, 362 21	
AKCE :	DZR "MATYÁŠ" - Rekonstrukce - Stavební řešení	DATUM 02/2020
VÝKRES :	Půdorys objektu A2	FORMÁT 18 x A4
	MĚŘÍTKO : 1 : 50	KOPIE : C. VÝKRESU : 102

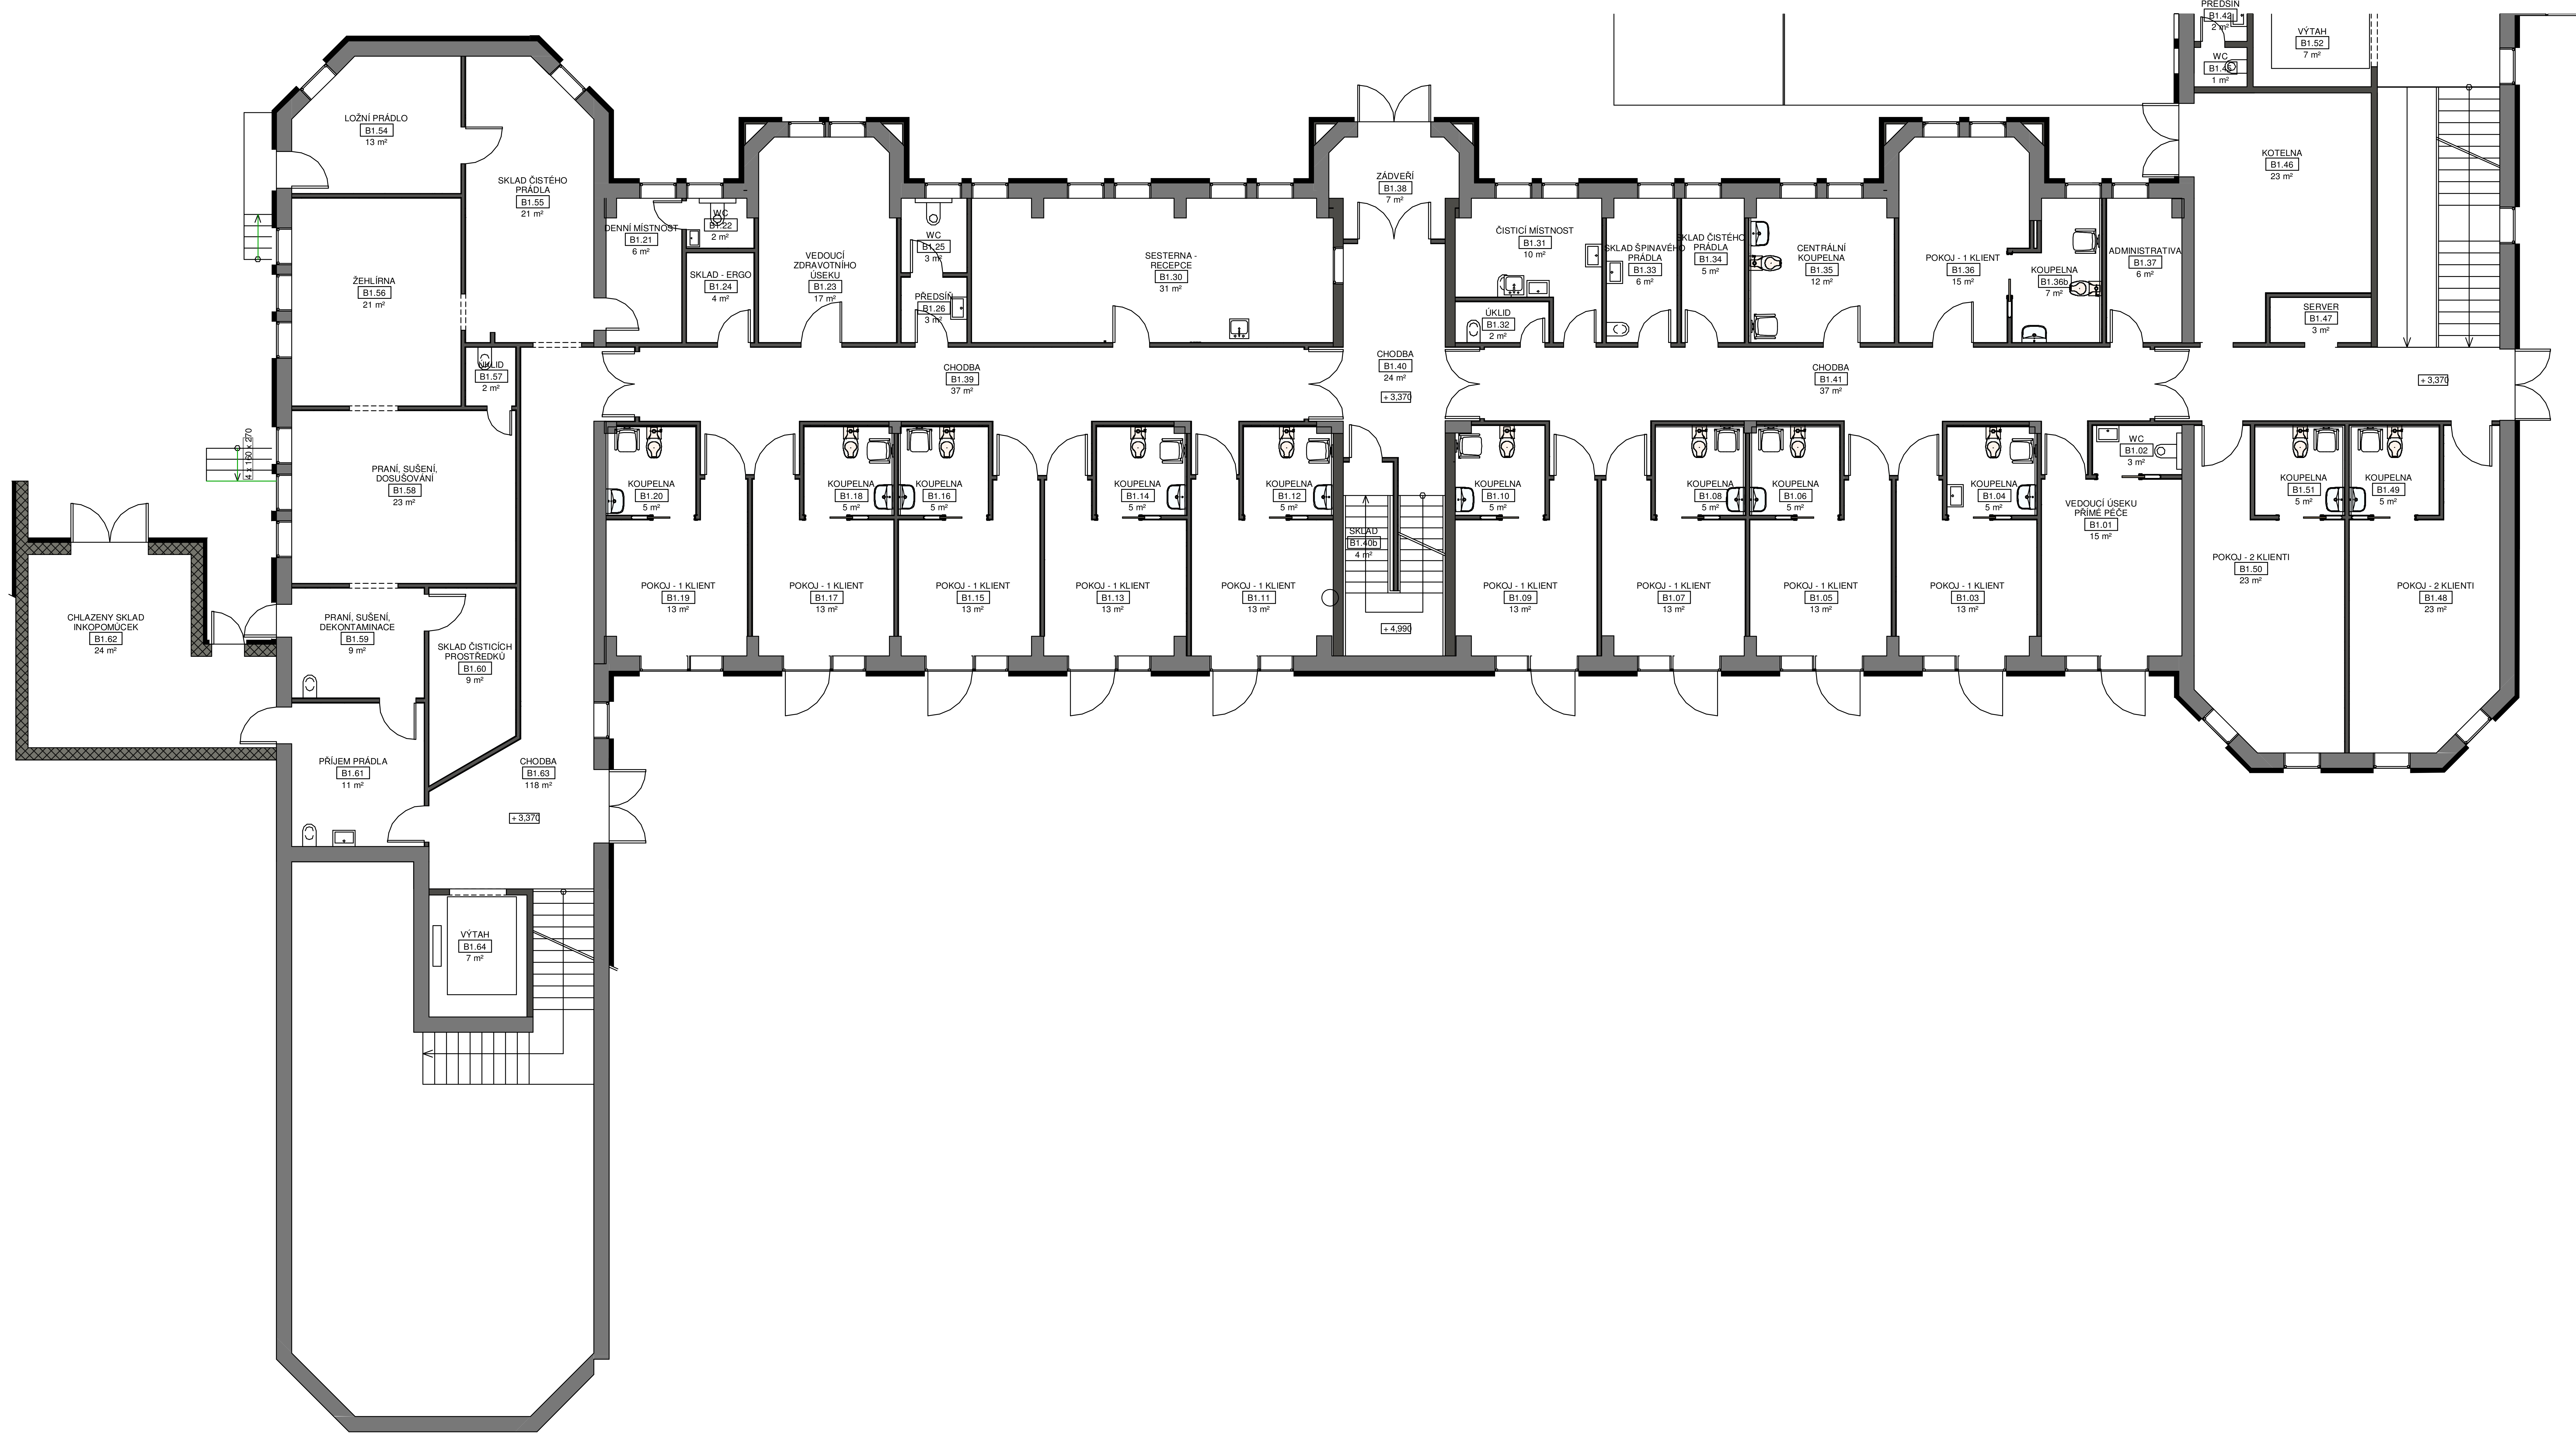


1 B-1NP – stavební půdorys

1 : 50

INVESTOR:	DŮM OV SE ZVLÁŠTNÍM REZIMEM "MATYÁŠ"	STUPEN PD	TECH. STUDIE
MÍSTO STAVBY:	V NEJEDNĚ PRÍSP. ORG. Mladobrodská 1123, Nejděk, 362 21		
AKCE:	DZR "MATYÁŠ" - Rekonstrukce - Stavební řešení	DATUM	02/2020
VYKRES:	Půdorys objektu B1	FORMÁT	18 x A4
	MĚŘÍTKO: 1 : 50	KOPIE:	Č. VYKRESU: 103



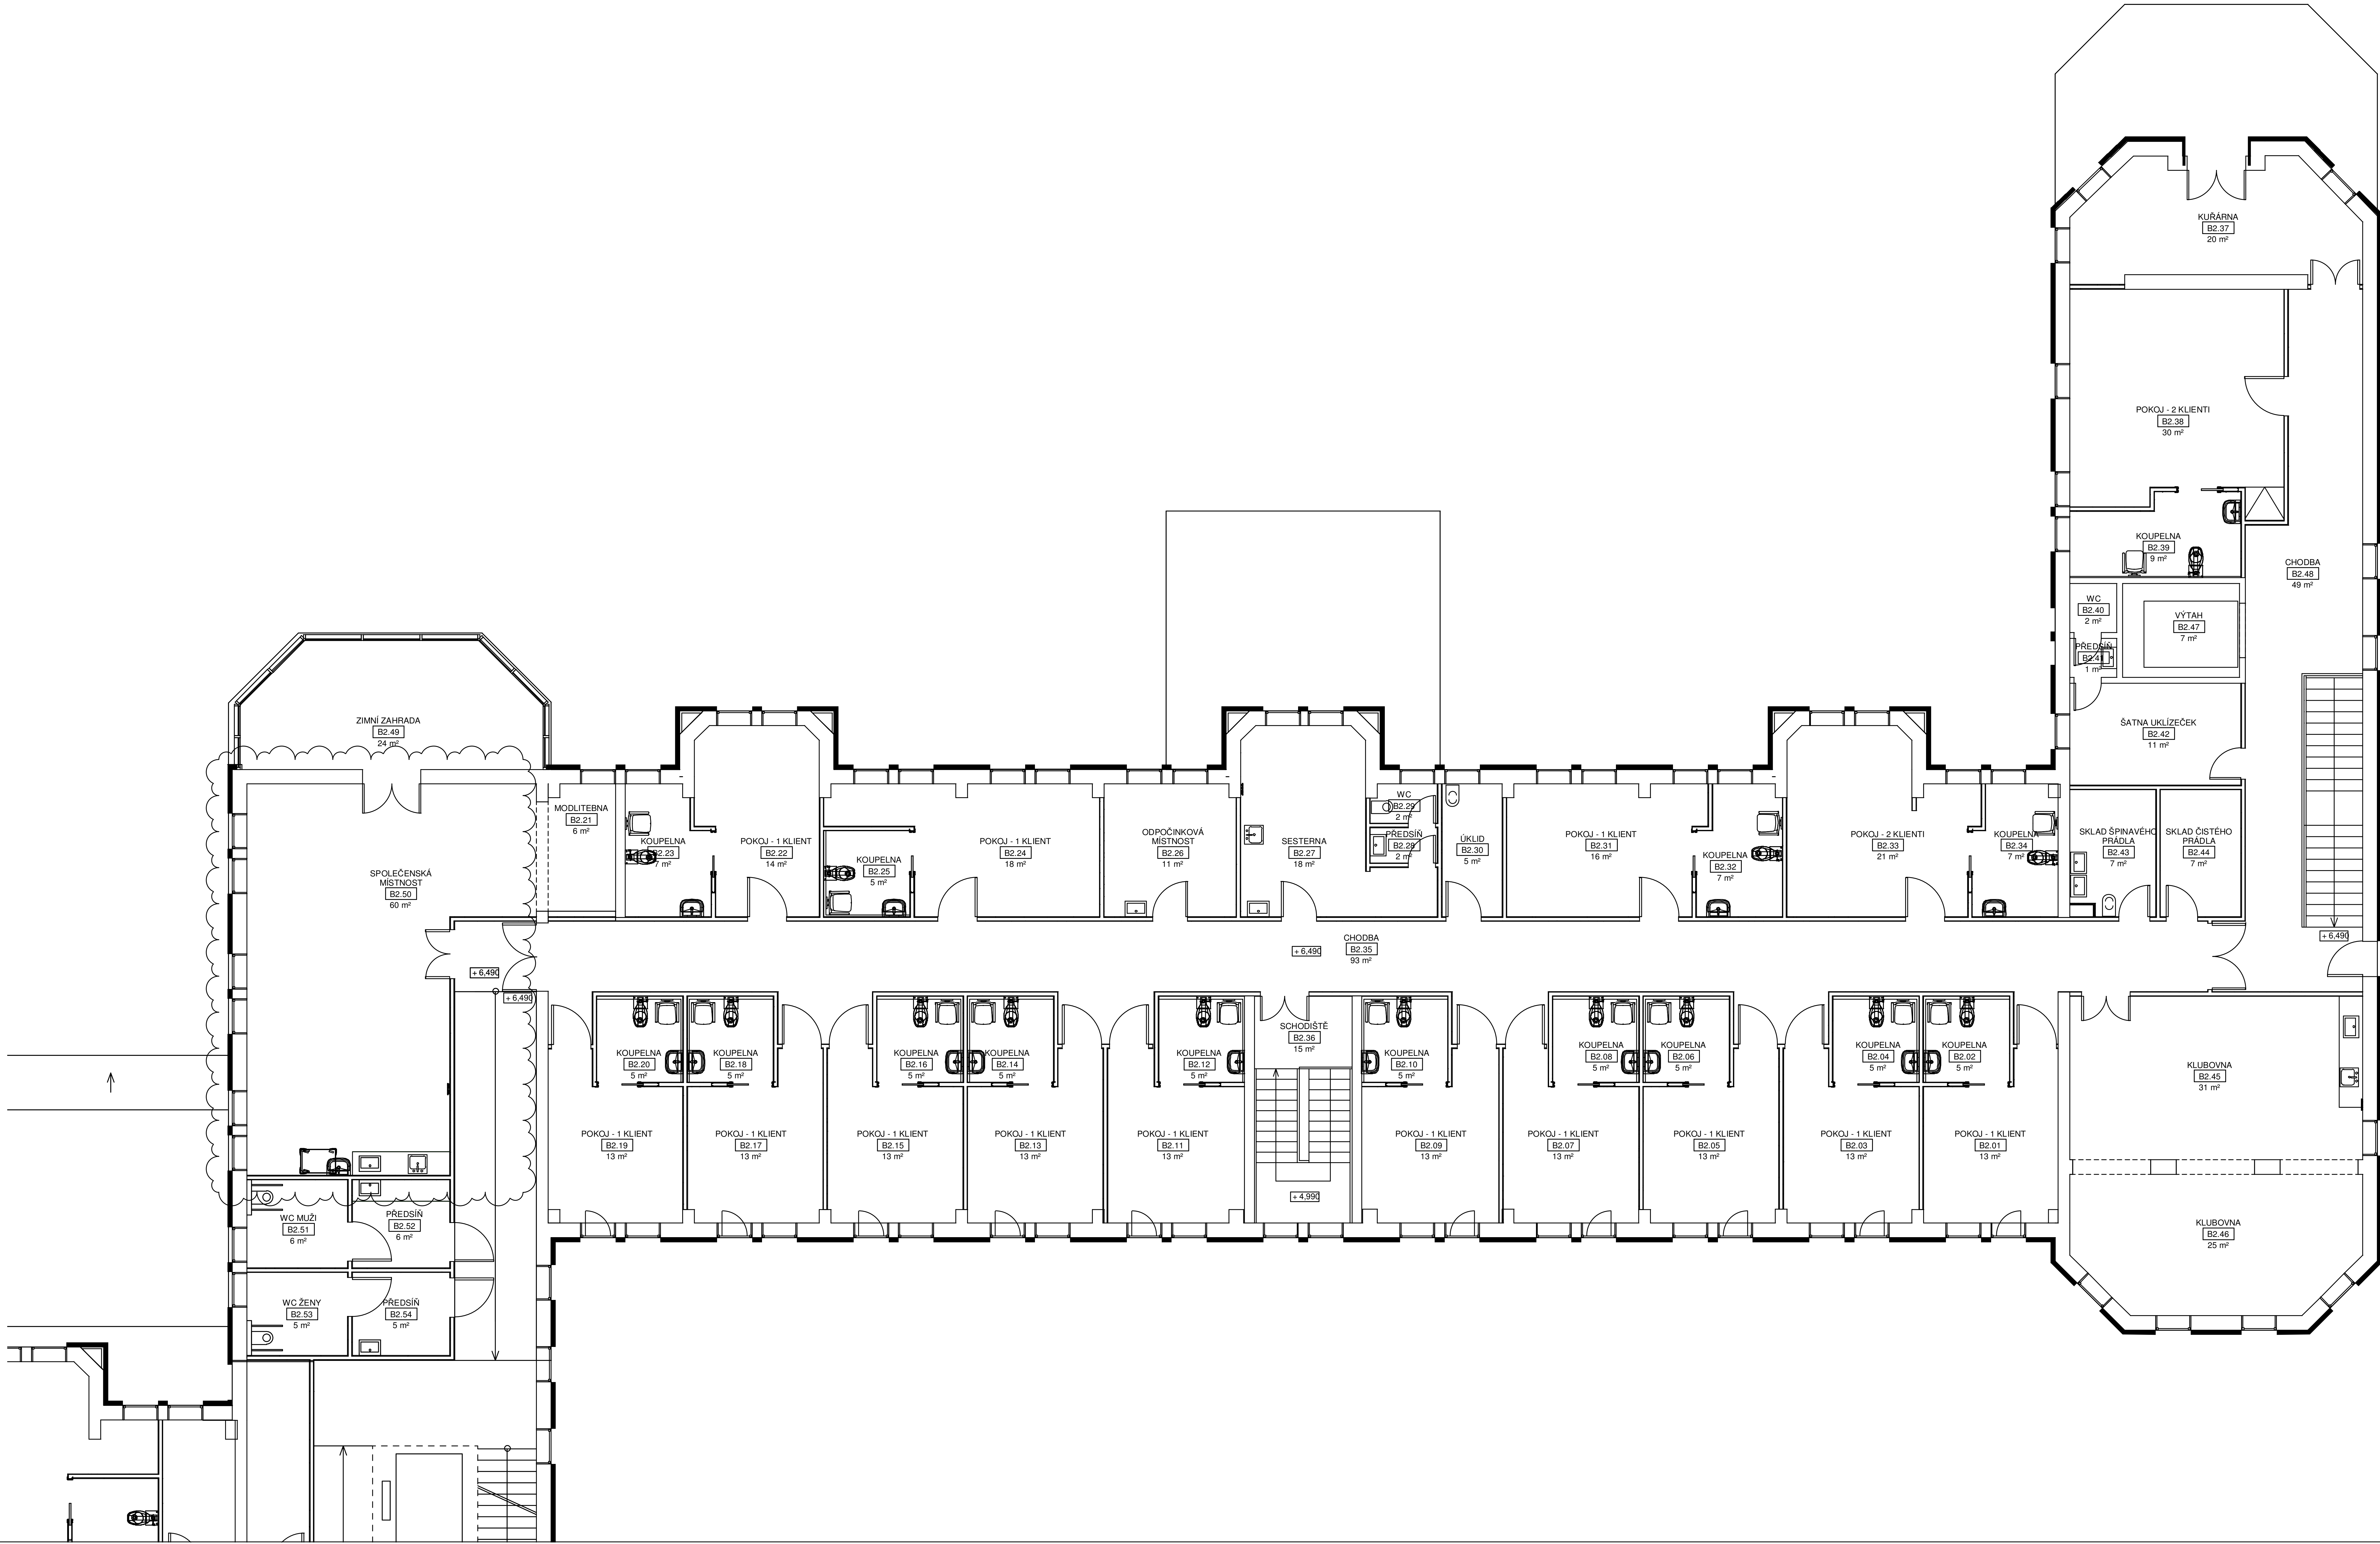

INVESTOR:	DŮMOV SE ZVLÁŠTNÍM REŽIMEM "MATYÁŠ" V NEJŠIRŠÍM PŘÍSP. ORG. Mladobuzická 1123, Nepřek. 362 21	KPI	
MÍSTO STAVBY:	Mladobuzická 1123, Nepřek. 362 21	STUPEN PD	TECH. STUDIE
AKCE:	DZR "MATYÁŠ" - Rekonstrukce - Stavební řešení	DATUM	02/2020
VÝKRES:	Půdorys objektu B2	MĚŘÍTKO:	1 : 50
		KOPIE:	104

1 C-1NP – stavební půdorys


1 : 50



INVESTOR:	DŮM SE ZVLÁŠTNÍM REŽIMEM "MATYÁŠ"	STUPEN PD	TECH. STUDIE
MÍSTO STAVBY:	V NEJŠIRŠÍM PŘÍSP. ORL Mladobrzská 1123, Nepelek, 382 21		
AKCE:	DZR "MATYÁŠ" - Rekonstrukce - Stavební řešení	DATUM	02/2020
VYKRES:	Půdorys objektu C1	FORMÁT	18 x A4
	MĚŘÍTKO: 1 : 50	KOPIE:	C. VYKRESU: 105





 

1 C-2NP – stavební půdorys  
1 : 50

INVESTOR:	DŮM OV SE ZVLÁŠTNÍM REŽIMEM "MATYÁŠ" V NEJŠIRŠÍM PŘÍSP. ORG. Mladoborčická 1123, Nepřek. 362 21	KPI TECH. STUDIE
MÍSTO STAVBY:	Mladoborčická 1123, Nepřek. 362 21	
AKCE:	DZR "MATYÁŠ" - Rekonstrukce - Stavební řešení	STUPEN PD DATUM FORMÁT
VYKRES:	Půdorys objektu C2	02/2020 18 x A4 C. VYKRESU:
MĚŘÍTKO:	1 : 50	KOPIE:
		106