


PŮDORYS 5.NP - BOURACÍ PRÁCE

měřítko 1:25

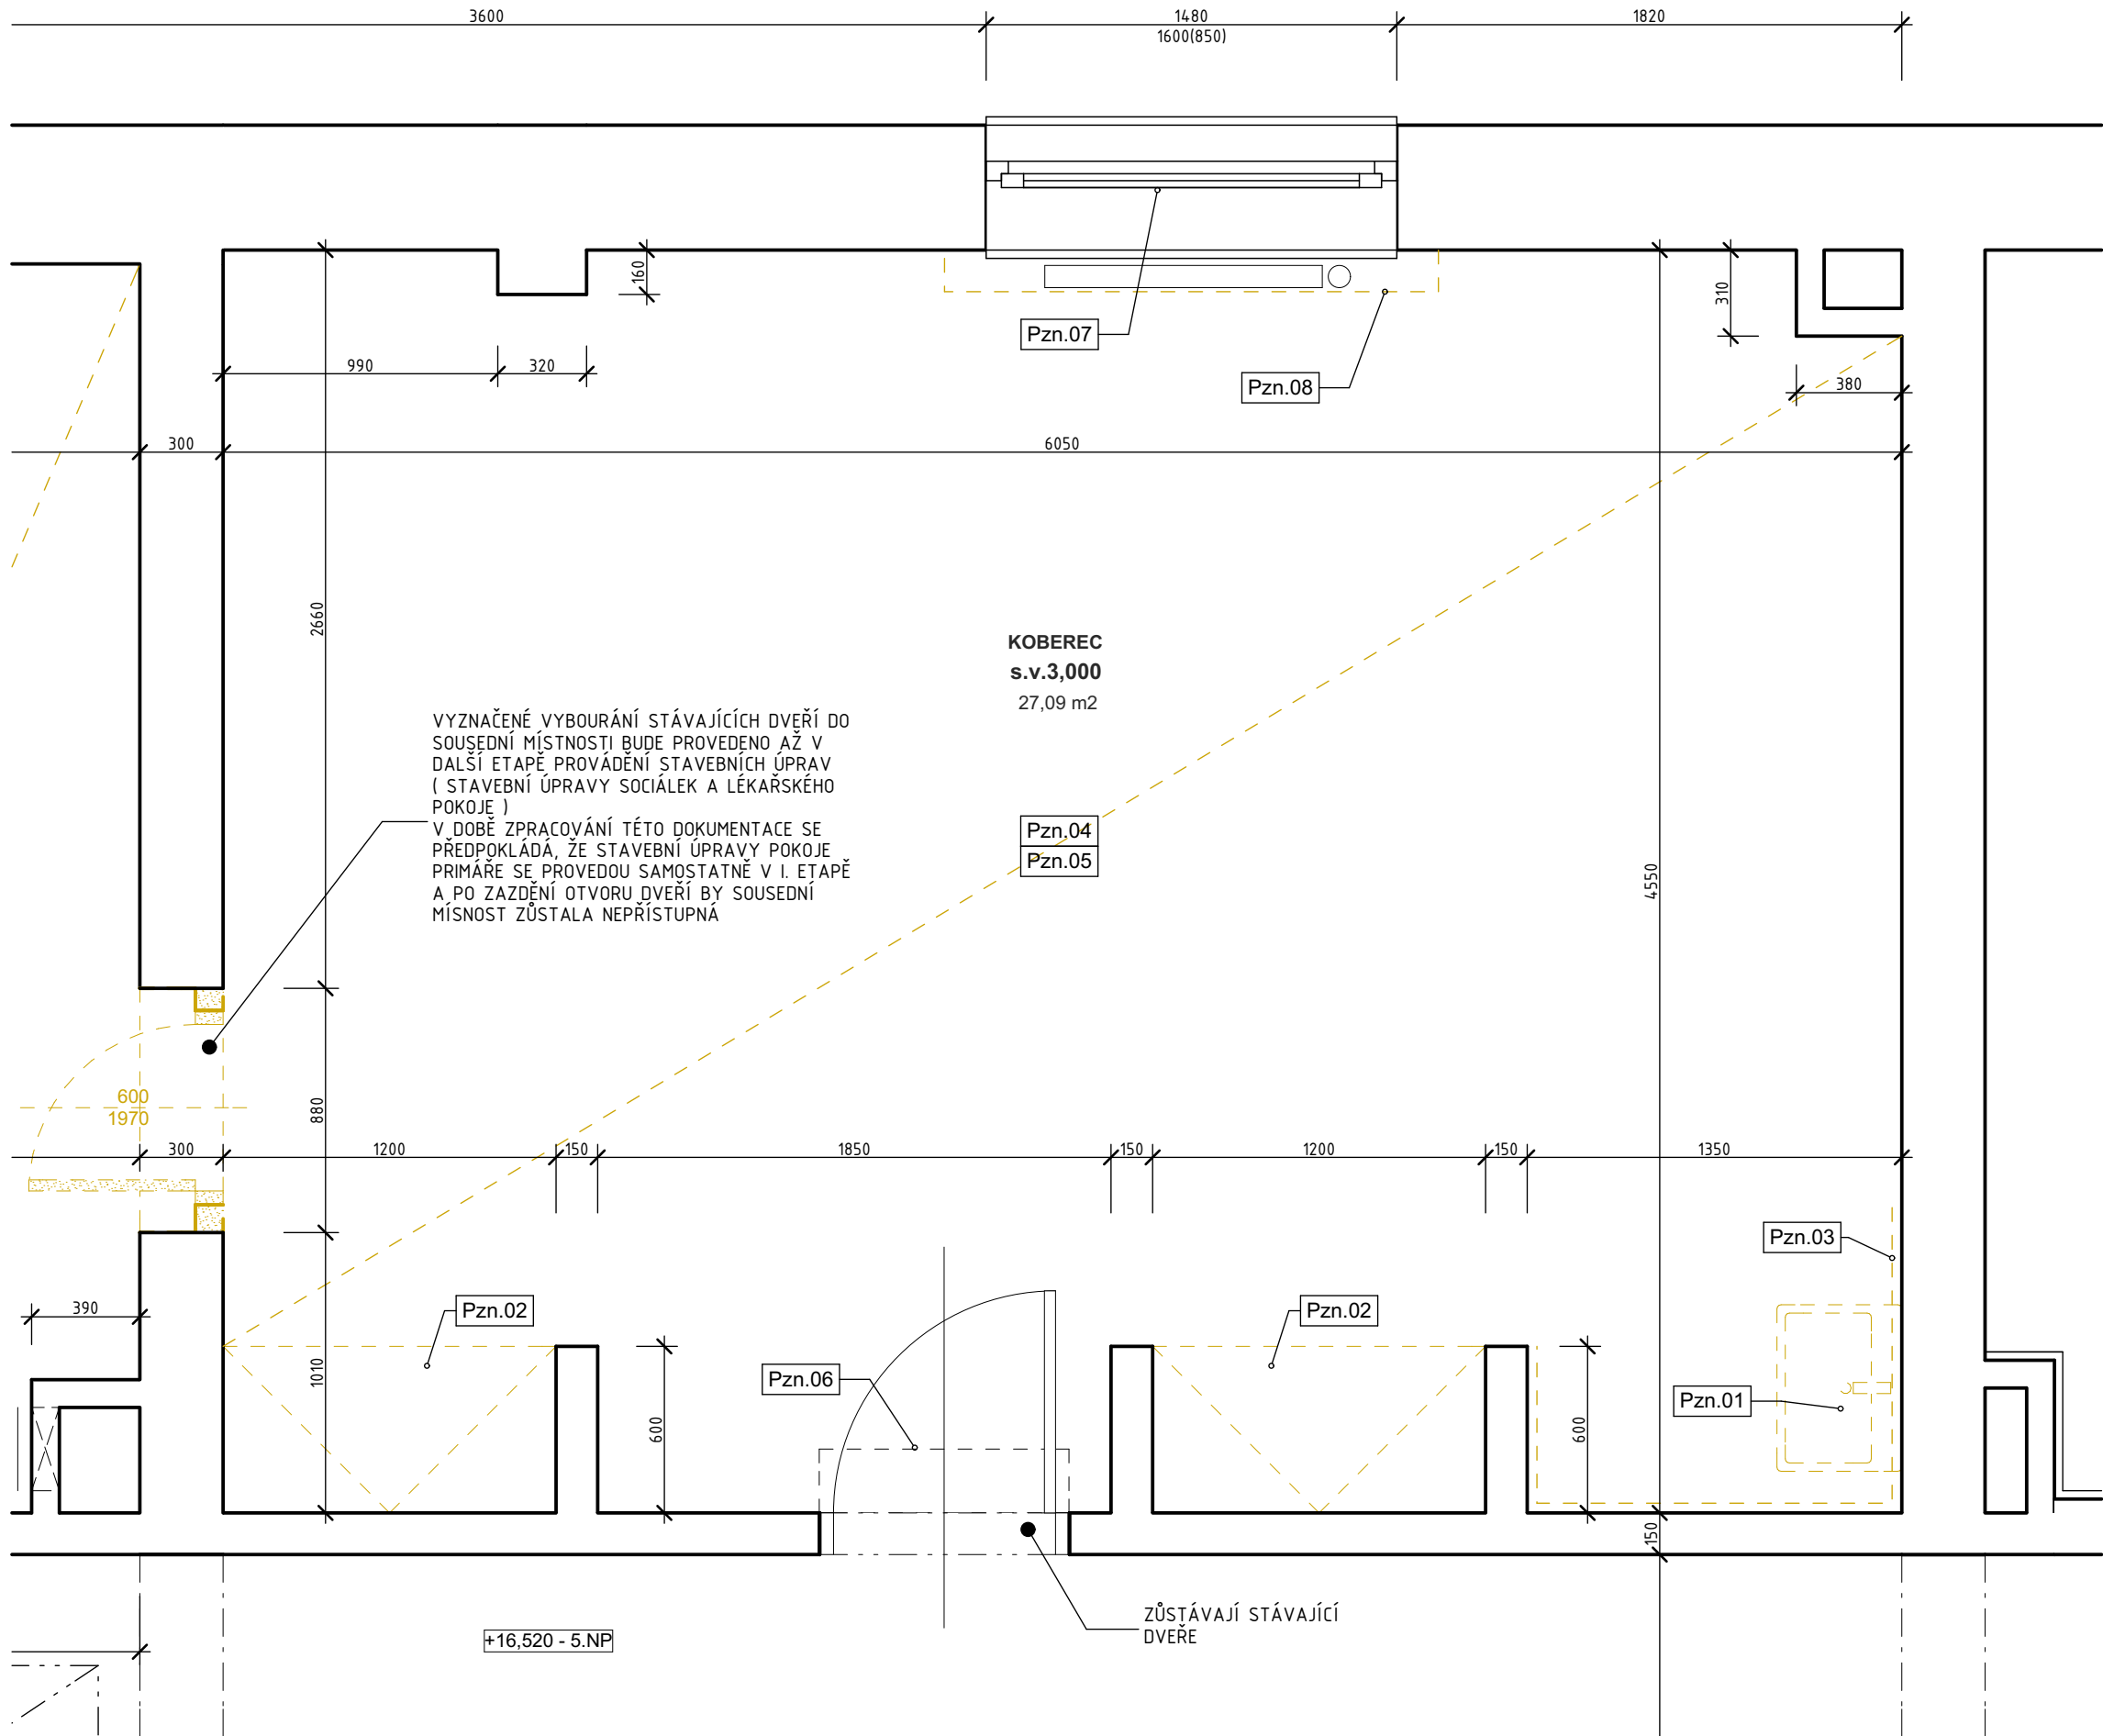

POPIS BOURACÍCH PRACÍ

- Pzn.01 – DEMONTÁŽ STÁVAJÍCÍHO UMYVADLA, VČETNĚ NÁSTĚNNÉ BATERIE A SIFONU. STÁVAJÍCÍ NAPOJENÍ BUDOU DOČASNĚ ZASLEPENA (ZAZÁTKOVÁNA). 1 ks.
- Pzn.02 – KOMPLETNÍ DEMONTÁŽ STÁVAJÍCÍCH VESTAVĚNÝCH SKŘÍNÍ O ROZMĚRU 1200x600x3000 mm. BUDOU NAHRAZENY NOVÝMI. (CELKEM 2 ks)
- Pzn.03 – KOMPLETNÍ OSEKÁNÍ KERAMICKÉHO OBKLADU ZE ZDĚNÝCH STĚN NA VYZNAČENÝCH PLOCHÁCH – PÁSY OBKLADU KOLEM UMYVADLA. VÝŠKA STÁVAJÍCÍHO OBKLADU – 1500 mm. CELKOVÁ PLOCHA OBKLADU K OSEKÁNÍ 1,1 + 1,35 + 0,6 = 4,6 m2
- Pzn.04 – KOMPLETNÍ ODSTRANĚNÍ STÁVAJÍCÍ POVLAKOVÉ KRYTINY (ZÁTĚŽOVÝ KOBEREC) Z PODLAHY CELÉ MÍSTNOSTI, VČETNĚ ODSTRANĚNÍ KOBERCOVÝCH SOKLŮ PO CELÉM OBVODU. PLOCHA MÍSTNOSTI 27,09 m2
- Pzn.05 – KOMPLETNÍ ODSTRANĚNÍ VŠECH KAZET STÁVAJÍCÍHO KAZETOVÉHO PODHLEDU (BUDOU VYMĚNĚNY ZA NOVÉ). NOSNÝ RASTR PODHLEDU ZŮSTANE ZACHOVÁN. PROVEDE SE TAKÉ DEMONTÁŽ VŠECH STÁVAJÍCÍCH SVÍTIDEL Z PODHLEDU (4 KS vel. 600 x 1200 mm), BUDOU NAHRAZENA NOVÝMI.
- Pzn.06 – STÁVAJÍCÍ VNITŘNÍ JEDNOTKA KLIMATIZACE – NA DOBU PROVEDENÍ STAVEBNÍCH ÚPRAV NUTNO ZAJISTIT JEJÍ ZAKRYTÍ, KTERÉ JEDNOTKU OCHRÁNÍ PROTI PRÁCHU A.T.D.
- Pzn.07 – KOMPLETNÍ DEMONTÁŽ STÁVAJÍCÍ VNITŘNÍ OKENNÍ ŽALUZIE. BUDE NAHRAZENA NOVOU.
- Pzn.08 – DEMONTÁŽ STÁVAJÍCÍ GARNÝŽE.

POZNÁMKA

PŘI PROVÁDĚNÍ JE NUTNO POSTUPOVAT DLE PLATNÝCH ČSN A TECHNOLOGICKÝCH PRAVIDEL S OHLEDEM NA VŠECHNY PLATNÉ PŘEDPISY BOZP.

DEMONTÁŽE TRAS SILNOPROUDÝCH A SLABOPROUDÝCH ELEKTROINSTALACÍ VEDENÝCH PO POVRCHU, STÁVAJÍCÍCH SVÍTIDEL, VYPÍNAČŮ, ZÁSUVK A.T.D. VIZ. SAMOSTATNĚ ČÁSTI JEDNOTLIVÝCH PROFESÍ.

VŠECHNY STÁVAJÍCÍ ZAŘÍZOVACÍ PŘEDMĚTY (UMYVADLO) BUDOU DEMONTOVÁNY VČETNĚ BATERÍ, KOHOUTŮ, SIFONŮ A.T.D. STÁVAJÍCÍ PŘÍVODY BUDOU DOČASNĚ ZASLEPENY A NÁSLEDNĚ UPRAVENY PRO OSAZENÍ NOVÉHO UMYVADLA (VIZ. DOKUMENTACE ZTI).

NOVÉ PROSTUPY, NIKY A DRÁŽKY PRO NOVÉ INSTALACE A ROZVODY BUDOU PROVEDENY DLE SAMOSTATNĚ DOKUMENTACE JEDNOTLIVÝCH PROFESÍ.


PŘED ZAHÁJENÍM PRACÍ BUDOU ODPOJENY (UZAVŘENY) VŠECHNY SÍTĚ V DOTČENÉ ČÁSTI OBJEKTU A BUDOU ZAJIŠTĚNY PROTI NEOPRÁVNĚNĚ MANIPULACI NEPOVOLANÝMI OSOBAMI.

BOURANÝ MATERIÁL BUDE BEZPŘÍMĚNĚ VYVÁŽEN MIMO OBJEKT.

POZOR! PŘI NÁVRHU PROJEKTANT VYCHÁZEL ZE SKUTEČNOSTÍ, KTERÉ BYLO MOŽNÉ ZJIŠTIT NA STAVBĚ V DOBĚ ZPRACOVÁNÍ TÉTO DOKUMENTACE VIZUÁLNÍ PROHLÍDKOU. POKUD DOJDE PO ODKRYTÍ STÁVAJÍCÍCH KONSTRUKCÍ KE ZJIŠTĚNÍ JINÝCH SKUTEČNOSTÍ NEŽ JE PŘEDPOKLÁDÁNO, BUDE MUSET BÝT NÁVRH V RÁMCI STAVBY PŘÍMĚRNĚ UPRAVEN DLE NOVĚ ZJIŠTĚNÝCH SKUTEČNOSTÍ. POKUD DOJDE PŘI PROVÁDĚNÍ K NEJASNOSTEM NEBO NEPŘEDVÍDANÝM OKOLNOSTEM, JE NUTNÉ NEPRODLENĚ INFORMOVAT PROJEKTANTA A UPŘESNIT DALŠÍ POSTUP PRACÍ.

POZOR! VŠECHNY UVEDENÉ MÍRY JE NUTNÉ ZNOVU OVĚŘIT PŘÍMO NA STAVBĚ (PROVÉST PODROBNÉ ZAMĚŘENÍ)

±0,000 - Čistá podlaha 1.np
+16,520 - Čistá podlaha 5.np

	Vypracoval:		Zodpovědný proj.:		Profese : Jan Sobotka - 3D PROJEKT Palackého 108, 357 51 Kynšperk n/O IČO: 433 32 803 Tel. +420 723 362 378 E-mail: jan.sobotka@volny.cz
	Jan Sobotka		Ing. Jana Handšuhová Smutná		
	Investor: KKN a.s., nem. Karlovy Vary, Bezručova 19, 360 66 Karlovy Vary				
	Kraj :	Karlovarský	MÚ:	Karlovy Vary	
Akce:					
Karlovarská krajská nemocnice a.s.					
Pavilon B - 5.np - stavební úpravy pokoje primáře urologie					
Formát: 3xA4					
Stupeň: DSP					
Zak.číslo: 392 20					
Datum: 06/2020					
Měřítko: 1:25					
Číslo paré:					
Objekt: D1.1 - Architektonicko - stavební řešení					
Název: PŮDORYS 5.NP - BOURACÍ PRÁCE					
Číslo výkresu: D1.1.2					