


VĚDECKOTECHNICKÝ PARK A INFORMAČNĚ - VZDĚLÁVACÍ STŘEDISKO KARLOVARSKÉHO KRAJE  
SO 104 - OBJEKT IV  
PŮDORYS PŘÍZEMÍ


AREÁL DVORŮ, ZÁVODNÍ ULICE, KARLOVY VARY

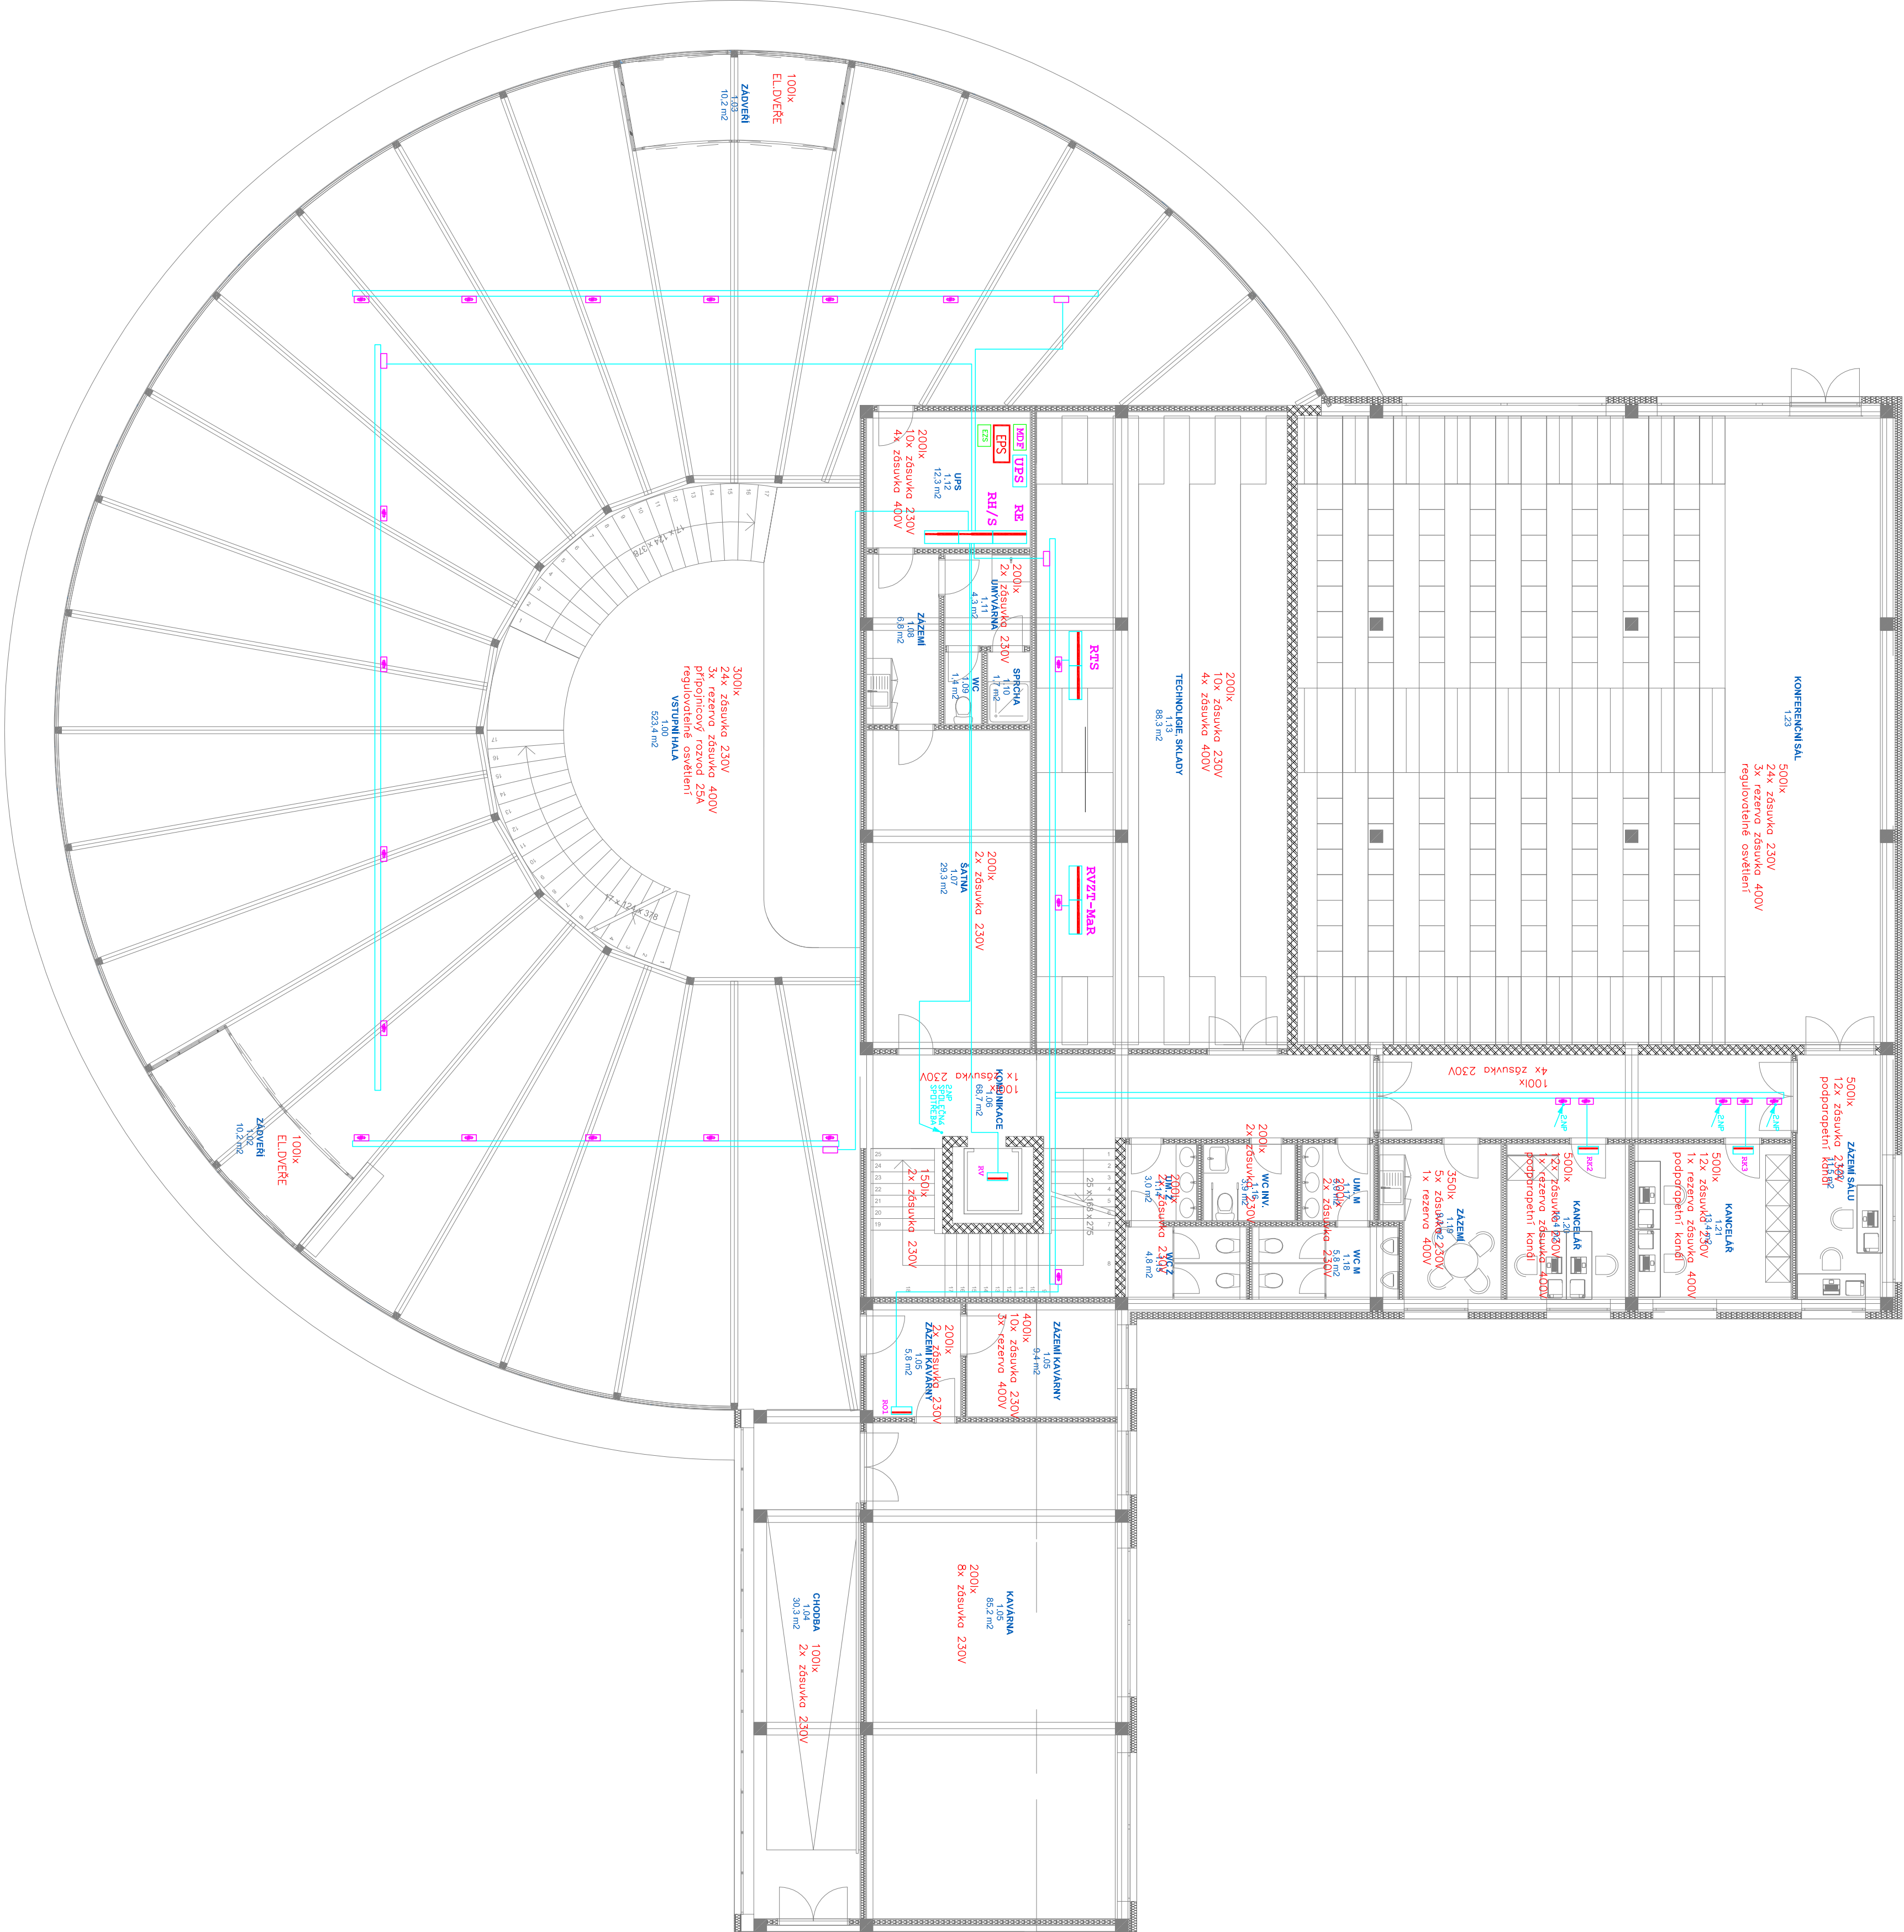

měřítko 1:100



LEGENDA zařízení

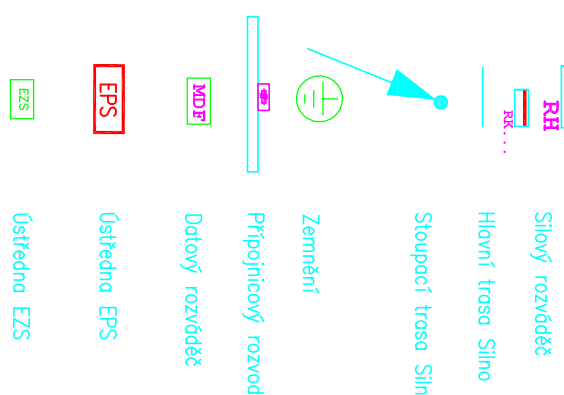

SOUSTAVA: 3+PE,N,50Hz,400/230V,TN-C-S  
PROSTŘEDÍ: BEZPEČNĚ AA5,AB5  
OCHRANA: SAMOČINNÝM ODPOJENÍM OD ZDROJE NN  
POSPOJENÍM A PROUD.CHRANIČI

POZNÁMKY / NOTES:

REKONSTRUKCE	POPS (DESCRIPTION)	DATA/DI DATE
801	10	10
802		
803		
804		
805		
806		
807		
808		
809		