



VĚDECKOTECHNICKÝ PARK A INFORMAČNĚ - VZDĚLÁVACÍ STŘEDISKO KARLOVARSKÉHO KRAJE
SO 101 - OBJEKT 1A
PŮDORYS PŘÍZEMÍ

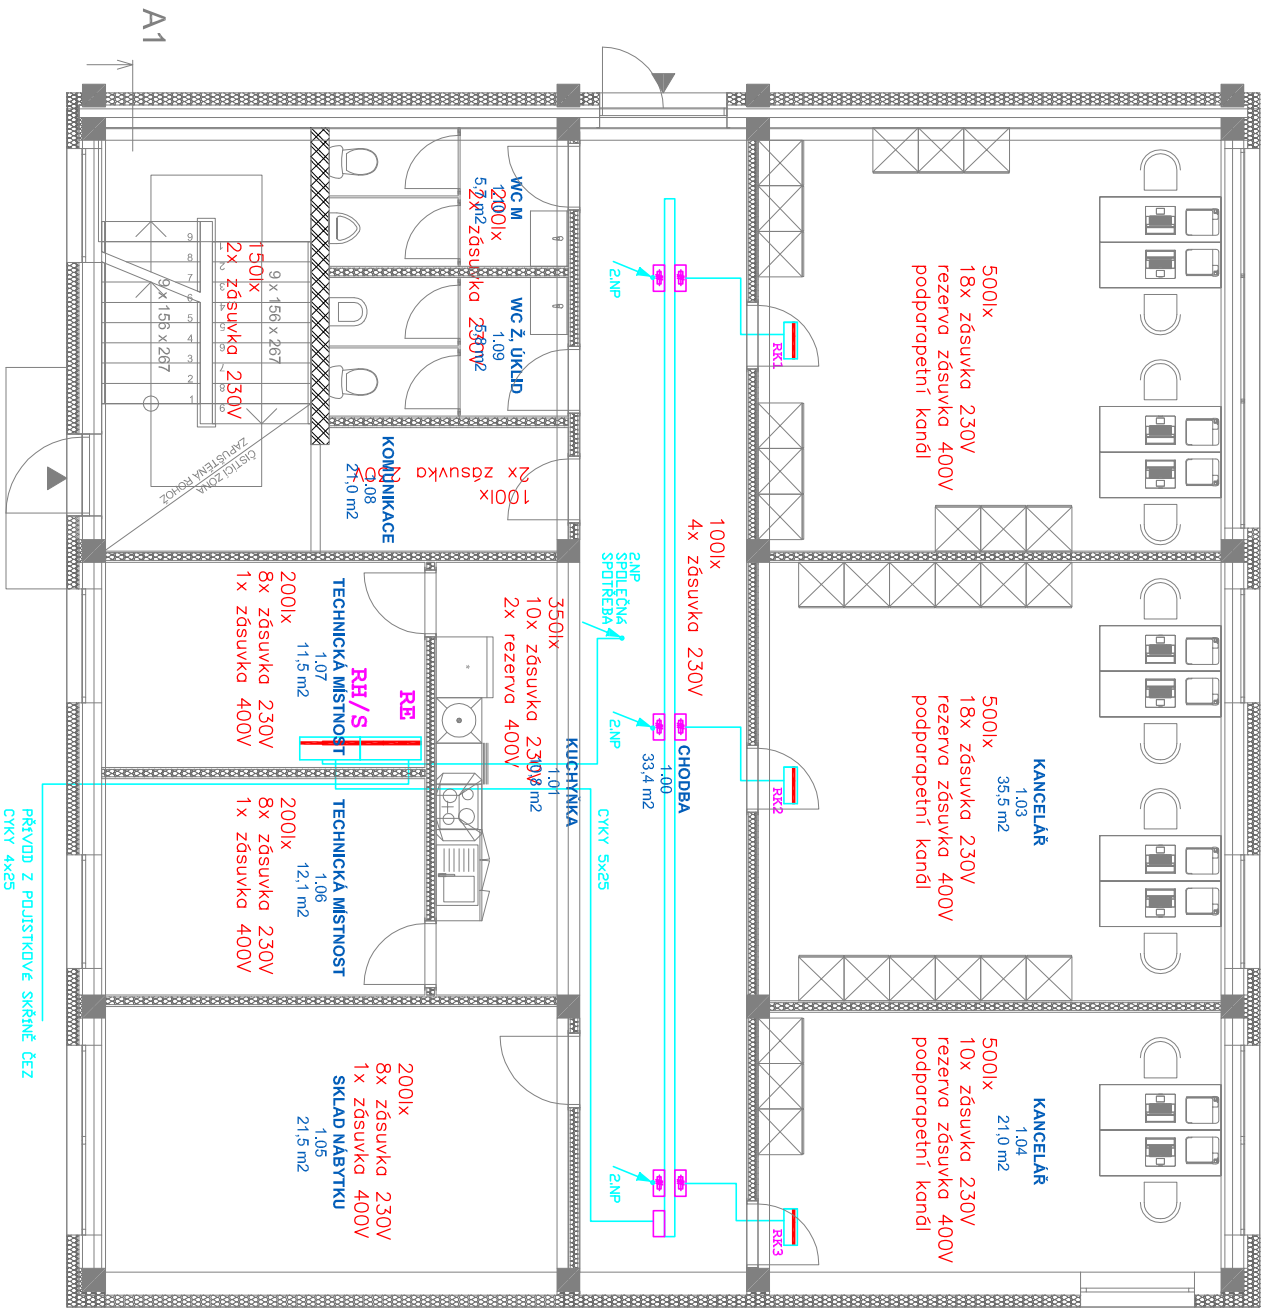

měřítko 1:100



LEGENDA zatížení

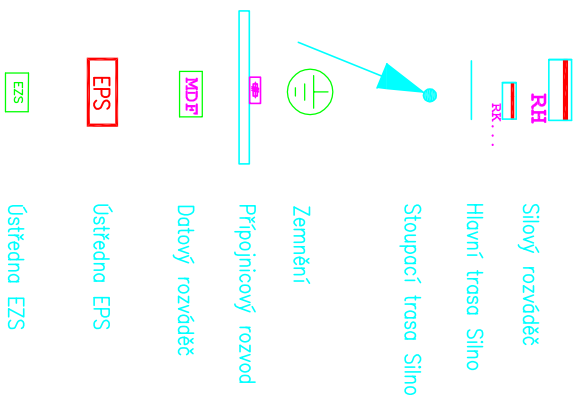


SOUSTAVA: 3+PE,N,50HZ,400/230V,TN-C-S
PROSTŘEDÍ: BEZPEČNĚ AAS,ABS
OCHRANA: SAMOČINNÝM ODPOJENÍM OD ZDROJE NN
POSPOJENÍM A PROUD.OCHRANÍČI

POZNÁMKY / NOTES:

REVISION	FORM / DESCRIPTION	DATE / DATE
R01	-	..
R02		
R03		
R04		
R05		
R06		
R07		
R08		
R09		

R01	
R02	
R03	
R04	
R05	
R06	
R07	
R08	
R09	

SCHEMA / SCHEME

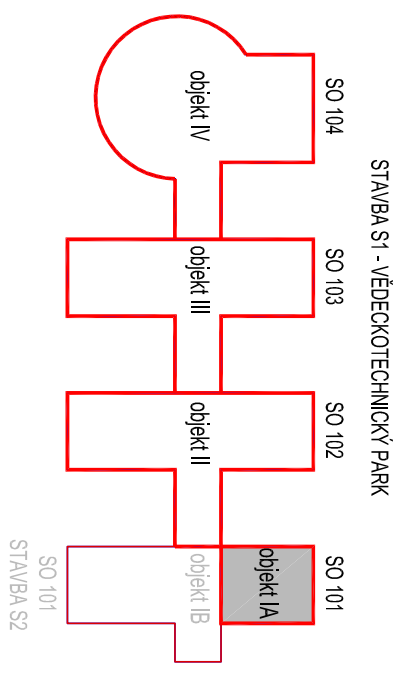

±0,000 = 385,500 (SO 104)

MAKEL / ACCE/BUILDING

Vědeckotechnický park Karlovarského kraje
a Informačně – vzdělávací středisko
Karlovarského kraje
Karlovy Vary - areál Dvory, Závodní ulice

S1 - VEDECKOTECHNICKÝ PARK (VTP)

INVESTOR / DEVELOPER
KARLOVARSKÝ KRAJ
Krajský úřad - Odbor regionálního rozvoje
Závodní 353/888, Karlovy Vary-Dvory
DODAVATEL / PROVIDER

GENERAL PROJECTANT / EXECUTIVE ARCHITECT / Hlavní inženýr projektu / CHIEF ENGINEER
Ing. Jiří Kovarik
ARCHITECT PROJECT / LOCAL ARCHITECT

HELIKA s.r.o.
OBERMETER CORPORATE GROUP
Benešovská 55, 261 01 Praha 9, Lázňový
T 02 592 261 197 222 F 02 592 261 197 200
IČO: 60194284, DIČ: 009-60194284
Číslo zakázky / Project ref. 01189 - 02
ZPRACOVATEL / SUBCONTRACTOR

Ing. M. Kříšek
ELEKTROPROJEKTY
ING. M. KRÍŠEK
Přímá u M.L.
KONTROLA / CHECKED BY

Ing. M. Kříšek
Odpovědný projektant / RESPONSIBLE DESIGNER
Ing. M. Kříšek
STUPEŇ / DESIGN STAGE
DOKUMENTACE PRO STAVEBNÍ POVOLENÍ
ČÁST / SECTION
DOKUMENTACE STAVBY - stavební objekty

SO_P5 / BUILDING OBJECT
100 VEDECKOTECHNICKÝ PARK
FUNKČNÍ ČÁST / PART OF BUILDING
VTP

PROFESNÍ ÚL / PROF. PART
93 ZAKLADNÍ ELEKTROINSTALACE OBJEKTU
KOD PROF. / PROF. CODE
TSR

DELENÍ / DIVISION
02 Zásuvková a světelná instalace
ČLENĚNÍ / STRUCTURE
02 AV vypsání přednáškového sálu a učeben,
MAKEL / MAKEL DESCRIPTION
PŮDORYS 1NP, úroveň +0,500
objekt 1A (SO 101)

DATE / DATE	REV. / REV.	SCALE / MĚŘÍTKO	COUNT / POČET	COPY / KÓPIE
07/2012	00	1:100	8	
ČÍSLO DOKUMENTU:				
F1	100	-	100	93 02 0103 00
ČÁST / SO_P5 / FUNKČNÍ ČÁST / DELENÍ / ČLENĚNÍ / Č. VÝKRESU / ČLENĚNÍ / SECTION / OBJEKT PART OF B / P-PART / DIVISION / STRUCTURE / Č. VÝKRESU / ČLENĚNÍ / MAKEL / MAKEL DESCRIPTION				
NAZEV SOUBORU / FILE NAME: 100_PAV_0103_1np				