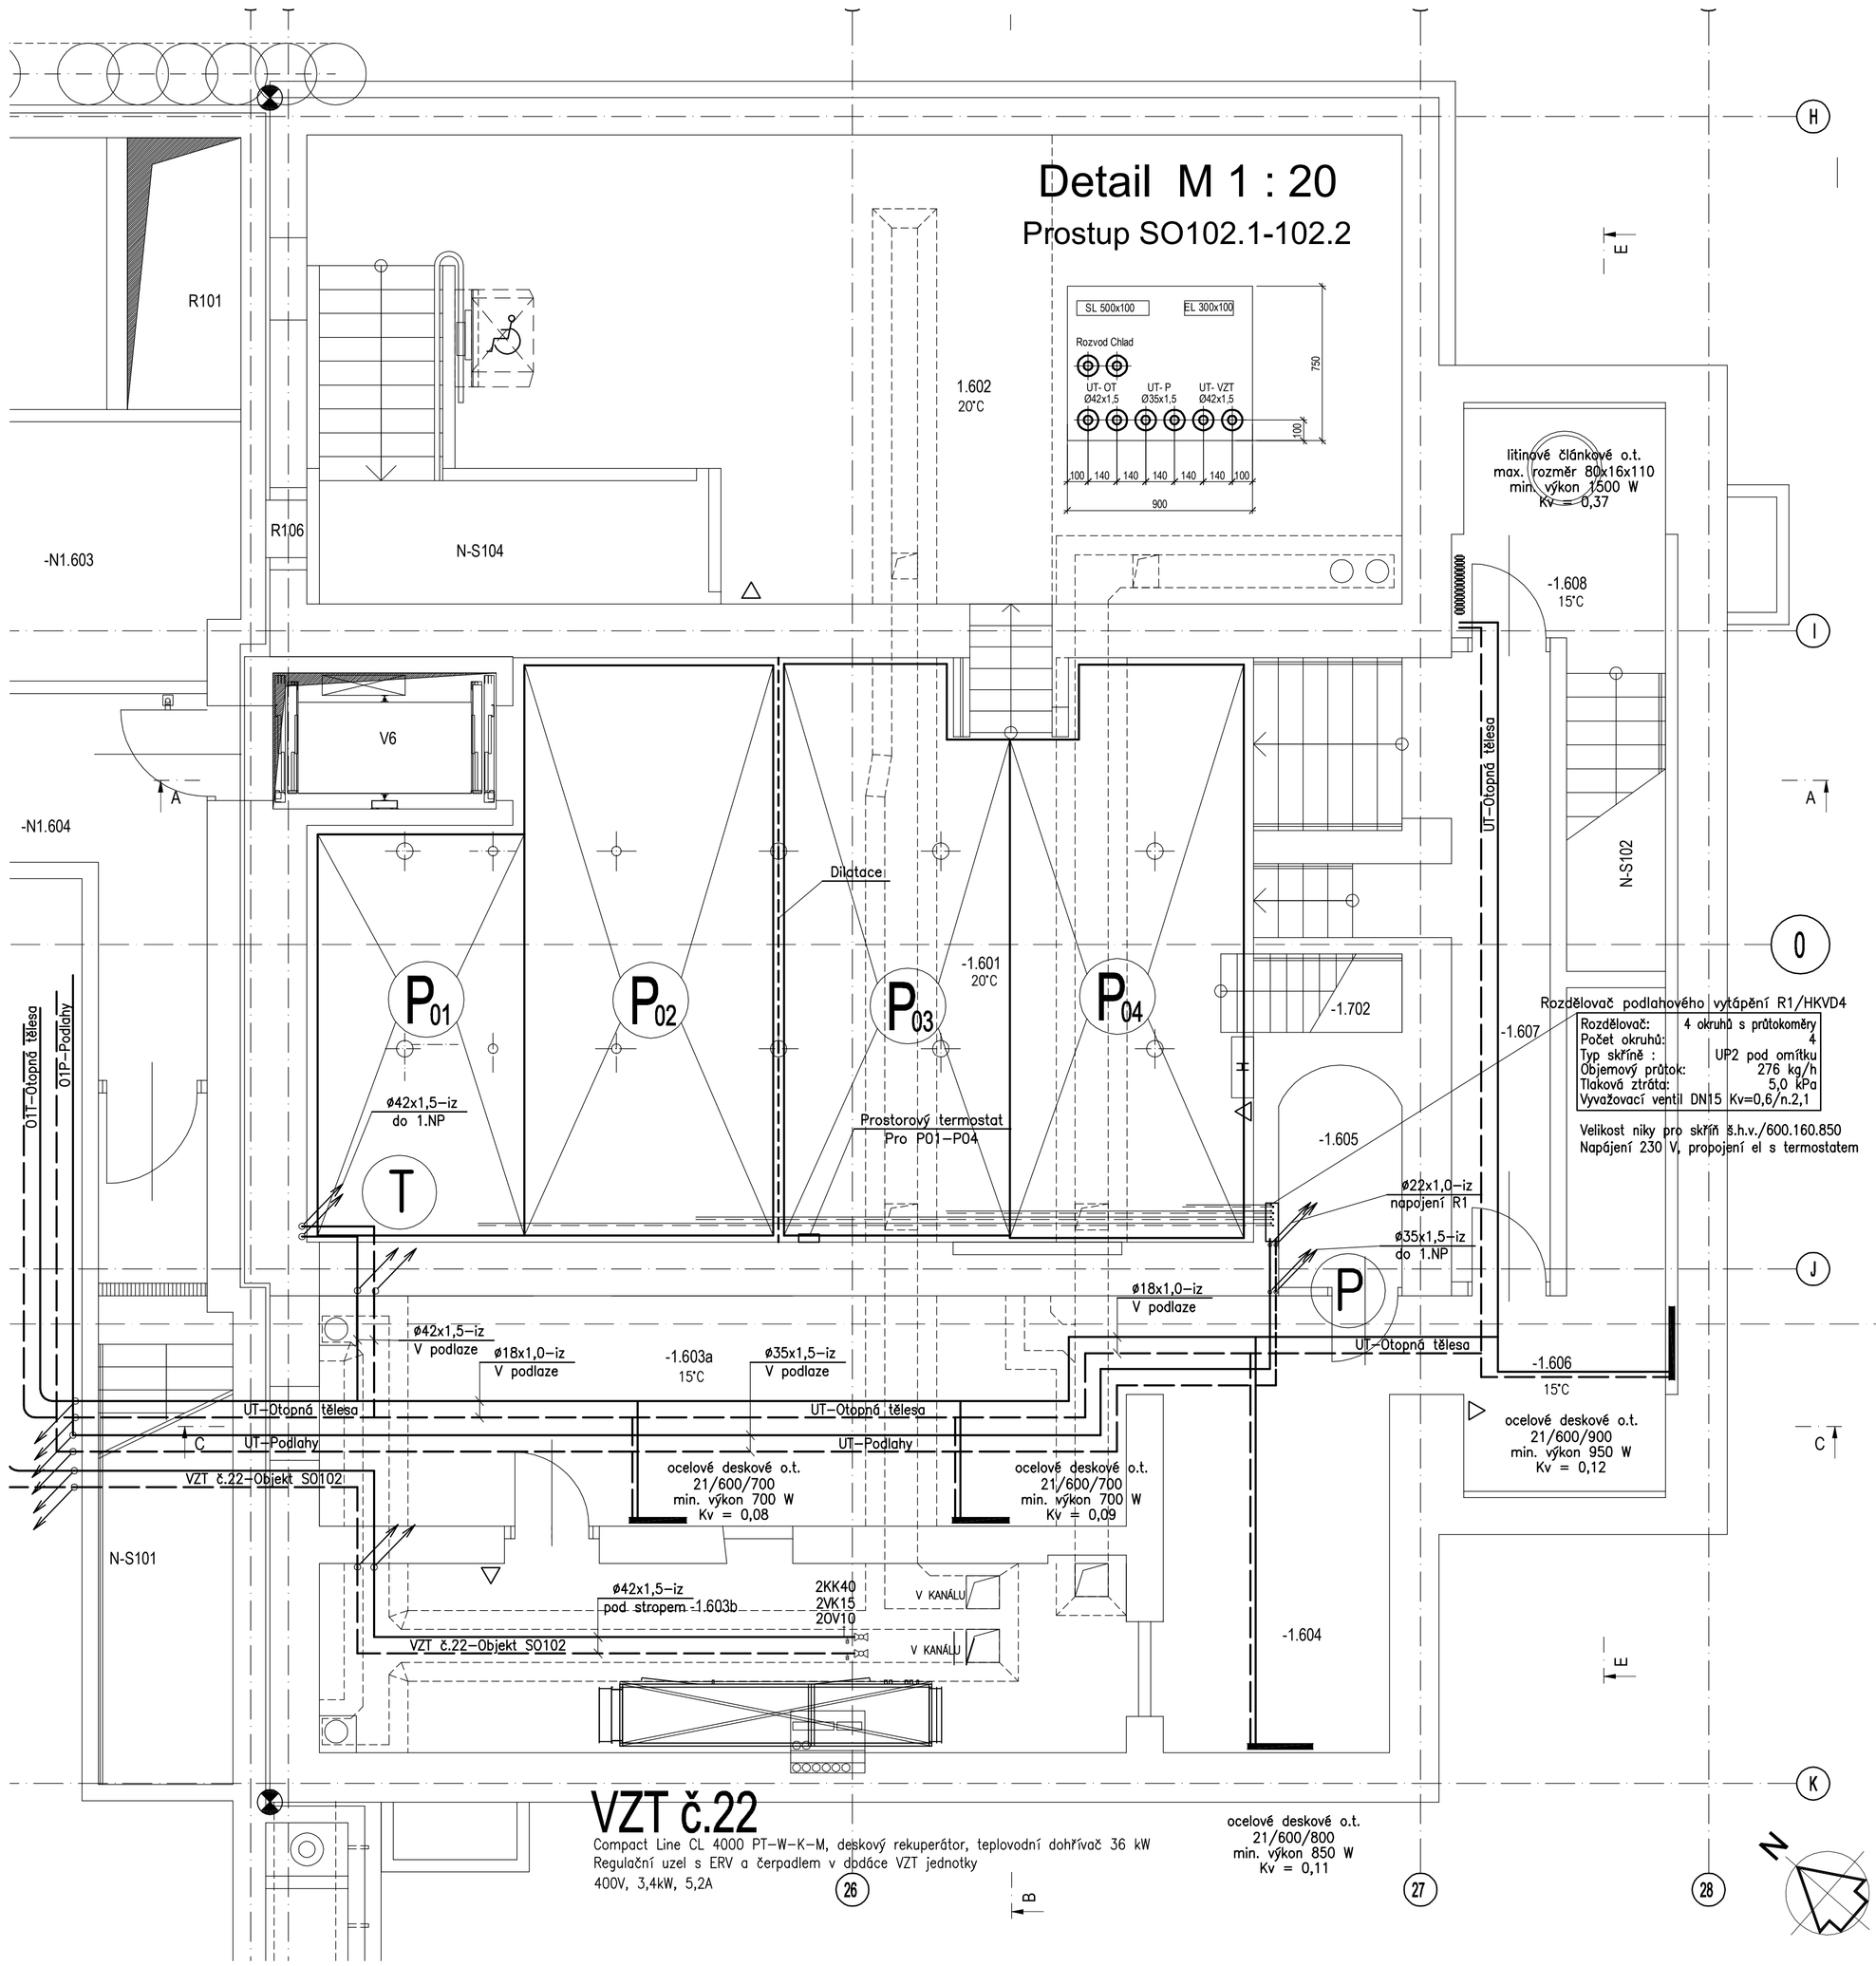

VZT č.22

Compact Line CL 4000 PT–W–K–M, deskový rekuperátor, teplovodní dohřívač 36 kW
Regulační uzel s ERV a čerpadlem v dodávce VZT jednotky
400V, 3,4kW, 5,2A

INTAR

SO 102.2 - 1PP						
ozn. míst.	účel místnosti	plocha (m2)	skladby podlah	úprava podlah	úprava stěn	úprava stropů
-1.601	expozice	75,1	S03	podl. stěrka	VPC omítka	VPC omítka
-1.603a	depozitář	27,4	S02	podl. stěrka	VPC omítka	VPC omítka
-1.603b	technologie VZT	22,9	S02	podl. stěrka	VPC omítka	VPC omítka
-1.604	depozitář	11,5	S02	podl. stěrka	VPC omítka	VPC omítka
-1.605	místnost SL	3,8	S02	podl. stěrka	VPC omítka	VPC omítka
-1.606	depozitář	16,2	S02	podl. stěrka	VPC omítka	VPC omítka
-1.607	chodba	15,6	S02	podl. stěrka	VPC omítka	VPC omítka
-1.608	chodba	8,0	S02	podl. stěrka	VPC omítka	VPC omítka
1.602	výstavní prostor	75,8	S07a,b	podl. stěrka	VPC omítka	VPC omítka
VÝTAHY						
V6	osobonákladní	4,5				
SCHODIŠTĚ A RAMPY						
-1.702	spojovací schodiště	2,1	-	podl. stěrka	VPC omítka	VPC omítka
N-S102	schodiště	4,9	-	pohl. beton	VPC omítka	VPC omítka
N-S104	vyrovnávací schodiště	12,1	-	pohl. beton	VPC omítka	VPC omítka

PODLAHOVÉ VYTÁPĚNÍ - R1

Okruh	Plocha m^2	Rozteč [mm]	l-celk [m]	Δt [K]	Mh [kg/h]	Nast. ventilu
P01	13,5	200	88	14	51	0,25
P02	21	200	120	15	79	2,50/otv.
P03	19	200	102	15	73	0,45
P04	19	200	97	14	73	0,45

Legenda ÚT

ø18x1–iz — Rozvod okruhu P, T z měděného potrubí s tepelnou izolací veden v podlaze, případně pod stropem podle značení na výkrese. Nekótované úseky jsou ø15x1 mm.

Rozvod jednotlivých okruhů podlahového vytápění.
Rozvod z plastového potrubí 17x2,0 veden v podlaze.

Ocelové deskové otopné těleso v provedení ventil kompakt s hladkou čelní plochou.
značeno: typ/výška/délka, výkon

Litinové článkové otopné těleso.
značeno: délka x šířka x výška, výkon

Podlahový konvektor s ventilátorem 4trubkový systém.
značeno: délka x šířka x hloubka, výkony

P_x — Okruh podlahového vytápění číslo x

Hranice prostoru vytápěného podlahovým vytápěním, hranice jednotlivých okruhů podlahového vytápění

Rozdělovač podlahového vytápění.

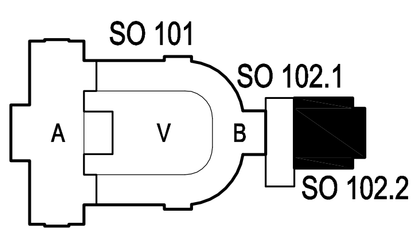

VÝŠKOVÝ SYSTÉM Bpv - ±0.000 = 385.29 m n. m.

VEDOUCÍ TÝMU	ING. ARCH. TOMÁŠ DOHNAL	INTAR Barvičova 77a, 656 73 Brno www.intar.cz info@intar.cz tel: 543 422 111, fax: 543 211 173	
VYPRACOVAL	ING. JAN MYŠIČKA		
INVESTOR	CÍSAŘSKÉ LÁZNĚ KARLOVY VARY zájmové sdružení právnických osob Závodní 353 / 88, 360 21 Karlovy Vary - Dvory	ZAK. Č. AKCE	30080061-4
		STUPEŇ PD	RDS
MÍSTO STAVBY	KARLOVY VARY Mariánskolázeňská č. p. 306 parc. č. 902	DATUM	10 / 2012
		PROFESE	VYTÁPĚNÍ
AKCE : KARLOVY VARY - REVITALIZACE OBJEKTU CÍSAŘSKÝCH LÁZNÍ SO 102.2 - RAŠELINOVÝ PAVILON		FORMÁT	9 x A4
		SOUBOR	
VÝKRES : SO102.2 - PŮDORYS 1PP	MĚŘÍTKO : 1 : 50	KOPIE :	Č.VÝKRESU : 01