PŮDORYS 1. NP 1:50
SO 703

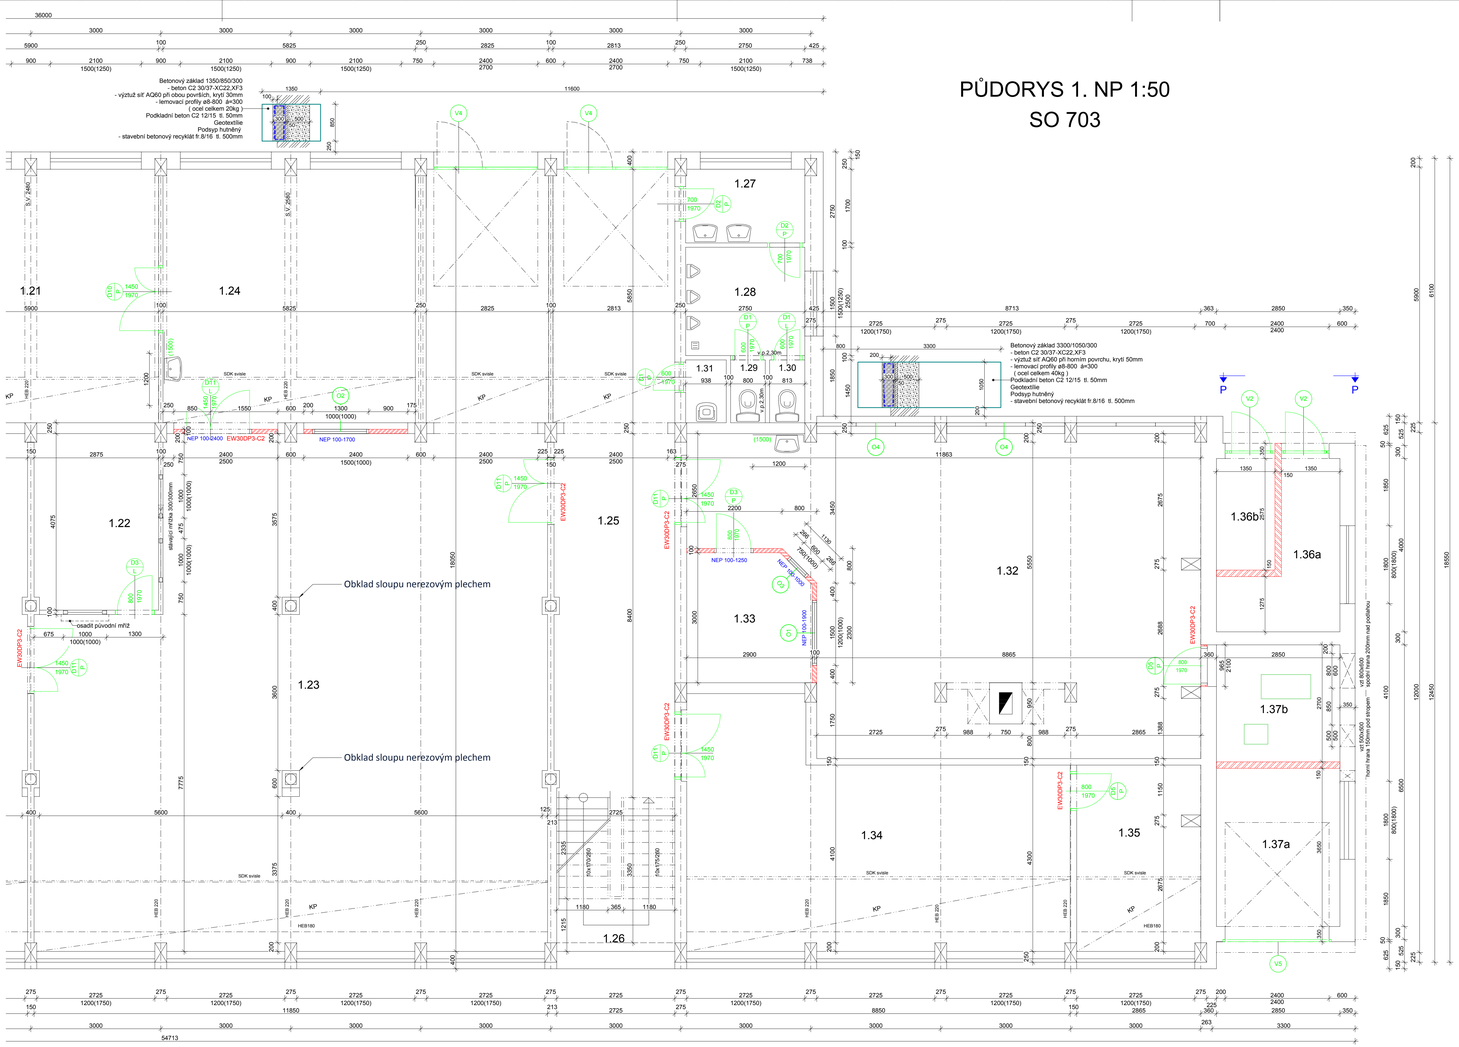

LEGENDA MÍSTNOSTÍ

OZNAČENÍ PŮVODNÍ	OZNAČENÍ NOVÉ	NÁZEV MÍSTNOSTI	PLOCHA [m2]	VÝŠKA [m]	PODLAHA	STĚNA	STROP	POZNÁMKY
1.03a	1.01	Chodba	81,23	2,85	Stáv. teliterý dlaždicobeton - renovace	Stáv. omítka, omyv. nátěr v 2,0mm, malba	Kazetový podhled	
1.03b	1.02	Elektrorozvodna	15,93	2,85	Elektrostatické PVC, lišta	Stáv. omítka, omyv. nátěr v 2,0mm, malba	SDK podhled, malba	
1.01	1.03	Archiv	66,76	3,77	Stáv. PVC	Stáv. omítka	Stáv. SDK požární podhled	Původní bez úprav
1.02	1.04	Autodílna	150,9	3,79	Stáv. teliterý dlaždicobeton - renovace	Stáv. omítka, omyvatelný. nátěr v.2,0mm, malba	SDK podhled, malba	Keram. obklad u umyvadla
1.04a	1.05	Sklad materiálu	8,12	2,96	Stáv. teliterý dlaždicobeton - renovace	Stáv. omítka, omyv. nátěr v.2,0mm, malba	SDK podhled, malba	
1.04b	1.06	Sklad nářadí	8,38	2,96	Stáv. teliterý dlaždicobeton - renovace	Stáv. omítka, malba	SDK podhled, malba	
1.05	1.07	WC chlapci	1,28	2,60	Keram. dlažba (R10)	Vysprav. stáv. omítka, keram. obklad v.2,0m, malba	SDK podhled, malba	
	1.08	WC chlapci	1,08	2,60	Keram. dlažba (R10)	Vysprav. stáv. omítka, keram. obklad v.2,0m, malba	SDK podhled, malba	
	1.09	WC chlapci	1,07	2,60	Keram. dlažba (R10)	Vysprav. stáv. omítka, keram. obklad v.2,0m, malba	SDK podhled, malba	
	1.10	WC chlapci	7,29	2,60	Keram. dlažba (R10)	Vysprav. stáv. omítka, keram. obklad v.2,0m, malba	SDK podhled, malba	
1.06	1.11	Předsíň WC chlapci	3,5	2,61	Keram. dlažba (R10)	Vysprav. stáv. omítka, keram. obklad v.2,0m, malba	SDK podhled, malba	
1.07	1.12	WC ženy	1,12	2,69	Keram. dlažba (R10)	Vysprav. stáv. omítka, keram. obklad v.2m, malba	SDK podhled, malba	
1.08	1.13	Předsíň WC ženy	1,82	2,65	Keram. dlažba (R10)	Vysprav. stáv. omítka, keram. obklad v.2m, malba	SDK podhled, malba	
1.09	1.14	Kabinet	7,32	2,99	Stáv. teliterý dlaždicobeton - renovace	Stáv. omítka, omyv. nátěr v.2,0mm, malba	SDK podhled, malba	
1.10	1.15	Sklad materiálu	7,56	2,99	Stáv. teliterý dlaždicobeton - renovace	Stáv. omítka, omyv. nátěr v.2,0mm, malba	SDK podhled, malba	
1.11	1.16	Sklad nářadí	5,99	2,77	Stáv. teliterý dlaždicobeton - renovace	Stáv. omítka, malba	SDK podhled, malba	
1.12	1.17	Kabinet	11,49	2,77	Stáv. teliterý dlaždicobeton - renovace	Stáv. omítka, omyv. nátěr v.2,0mm, malba	SDK podhled, malba / kazetový podhled	
1.13	1.18	Dílna CNC strojů	72,98	2,98	Stáv. teliterý dlaždicobeton - renovace	Stáv. omítka, omyv. nátěr v.2,0mm, malba	SDK podhled, malba / kazetový podhled	
1.14	1.19	Obrobna - frézky	87,19	2,84 - 3,02	Stáv. teliterý dlaždicobeton - renovace	Stáv. omítka, omyv. nátěr v.2,0mm, malba	SDK podhled, malba / kazetový podhled	
1.15	1.20	Obrobna - soustruhy	201,8	2,98	Stáv. teliterý dlaždicobeton - renovace	Stáv. omítka, omyv. nátěr v.2,0mm, malba	SDK podhled, malba / kazetový podhled	
1.16	1.21	Výdejna	33,95	2,84 - 3,02	Stáv. teliterý dlaždicobeton - renovace	Stáv. omítka, omyv. nátěr v.2,0mm, malba	SDK podhled, malba	
1.17	1.22	Kabinet	11,65	2,98	Stáv. teliterý dlaždicobeton - renovace	Stáv. omítka, omyv. nátěr v.2,0mm, malba	SDK podhled, malba	
1.18a	1.23	Zámečnická dílna	145,39	2,97	Stáv. teliterý dlaždicobeton - renovace	Stáv.+ štukovaná omítka, omyv. nátěr v.2,0mm, malba	SDK podhled, malba / kazetový podhled	
1.18b	1.24	Zámečnická dílna	34,74	2,84 - 3,02	Stáv. teliterý dlaždicobeton - renovace	Stáv.+ štukovaná omítka, omyv. nátěr v.2,0mm, malba	SDK podhled, malba / kazetový podhled	Keram. obklad u umyvadla
1.19	1.25	Chodba	40,47	2,99	Stáv. teliterý dlaždicobeton - renovace	Stáv. omítka, omyv. nátěr v.2,0mm, malba	SDK podhled, malba / kazetový podhled	
1.20	1.26	Schodiště	9,67		Stáv. teliterý dlaždicobeton - renovace	Stáv. omítka, malba	Stáv. omítka, malba	
1.21	1.27	Předsíň WC chlapci	4,71	2,79	Keram. dlažba (R10)	Vysprav. stáv. omítka, keram. obklad v.2m, malba	SDK podhled, malba	
1.22	1.28	WC chlapci	6,88	2,79	Keram. dlažba (R10)	Vysprav. stáv. omítka, keram. obklad v.2,0m, malba	SDK podhled, malba	
	1.29	WC chlapci	1,16	2,79	Keram. dlažba (R10)	Vysprav. stáv. omítka, keram. obklad v.2,0m, malba	SDK podhled, malba	
	1.30	WC chlapci	1,18	2,79	Keram. dlažba (R10)	Vysprav. stáv. omítka, keram. obklad v.2,0m, malba	SDK podhled, malba	
1.23	1.31	Úklid	1,39	2,52	Keram. dlažba (R10)	Vysprav. stáv. omítka, keram. obklad v.2m, malba	SDK podhled, malba	
1.24a	1.32	Kovárna	73,55	2,91	Stáv. teliterý dlaždicobeton - renovace	Stáv.+ štukovaná omítka, omyv. nátěr v.2,0mm, malba	SDK podhled, malba	Keram. obklad u umyvadla
1.24b	1.33	Kabinet	8,43	2,91	Stáv. teliterý dlaždicobeton - renovace	Stáv.+ štukovaná omítka, omyv. nátěr v.2,0mm, malba	SDK podhled, malba	
1.25	1.34	Příprava svařovny	42,66	2,98	Stáv. teliterý dlaždicobeton - renovace	Stáv. omítka, omyv. nátěr v.2,0mm, malba	SDK podhled, malba / kazetový podhled	
1.26	1.35	Sklad svařovny	12,16	2,98	Stáv. teliterý dlaždicobeton - renovace	Stáv. omítka, malba	SDK podhled, malba / kazetový podhled	
1.28	1.36a	Sklad technických plynů	7,31	3,11-2,97	Stáv. bet. mazanina - renovace	Vyspravy stáv. venkovní omítka, malba	Stáv. venkovní omítka	
	1.36b	Sklad technických plynů	3,48	3,11-2,97	Stáv. bet. mazanina - renovace	Vyspravy stáv. venkovní omítka, malba	Stáv. venkovní omítka	
1.27	1.37a	Garáž	10,4	3,11-2,97	Stáv. bet. mazanina	Vyspravy stáv. omítka, malba	Stáv. omítka, malba	
	1.37b	Kompresor	7,9	3,11-2,97	Stáv. bet. mazanina	Vyspravy stáv. omítka, malba	Stáv. omítka, malba	
		CELKOVÁ PLOCHA MÍSTNOSTÍ	**1169,89**					

VYSVĚTLIVKY:
Keramická dlažba - protiskluzná
PVC - třída zátěže 42 (lehký průmysl)
PVC fabion 100 - na stěnu do výšky 100mm
Stěrka - epoxidová stěrka protiskluzná (R9)
pečetící uzavírací nátěr
Podhledy - SDK protipožární s odolností EI30 zdola i shora s vloženou akustickou minerální izolací, v hygien. prostorách voděodolné

Technické plyny
- pohled P (1:50)

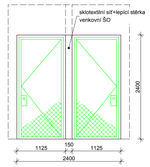

LEGENDA

- Stávající konstrukce
- Nově zdivo z plynosilikátových tvárnic
- Nové výplně otvorů

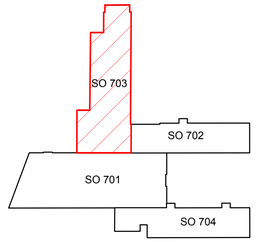

revize b) Zapracování připomínek z 08/2025

Projektant:	Ing. Jana Kuřátková	Vedoucí zakázky:	Ing. Martin Pluhař
DPT projekty	Objednatel:	Integrovaná střední škola technická a ekonomická Sokolov, p.o.	Zakázka č.: 2024-15
			Stupeň: DPS
	Zakázka:	Modernizace střediska praktického vyučování ISŠTE Sokolov- část 1	Datum: 31.8.2024
			Měřítko: 1:50
	Dokumentace/část:	Architektonicko stavební část	Formát: A1:0/12
	Nový stav 1.NP část B		07