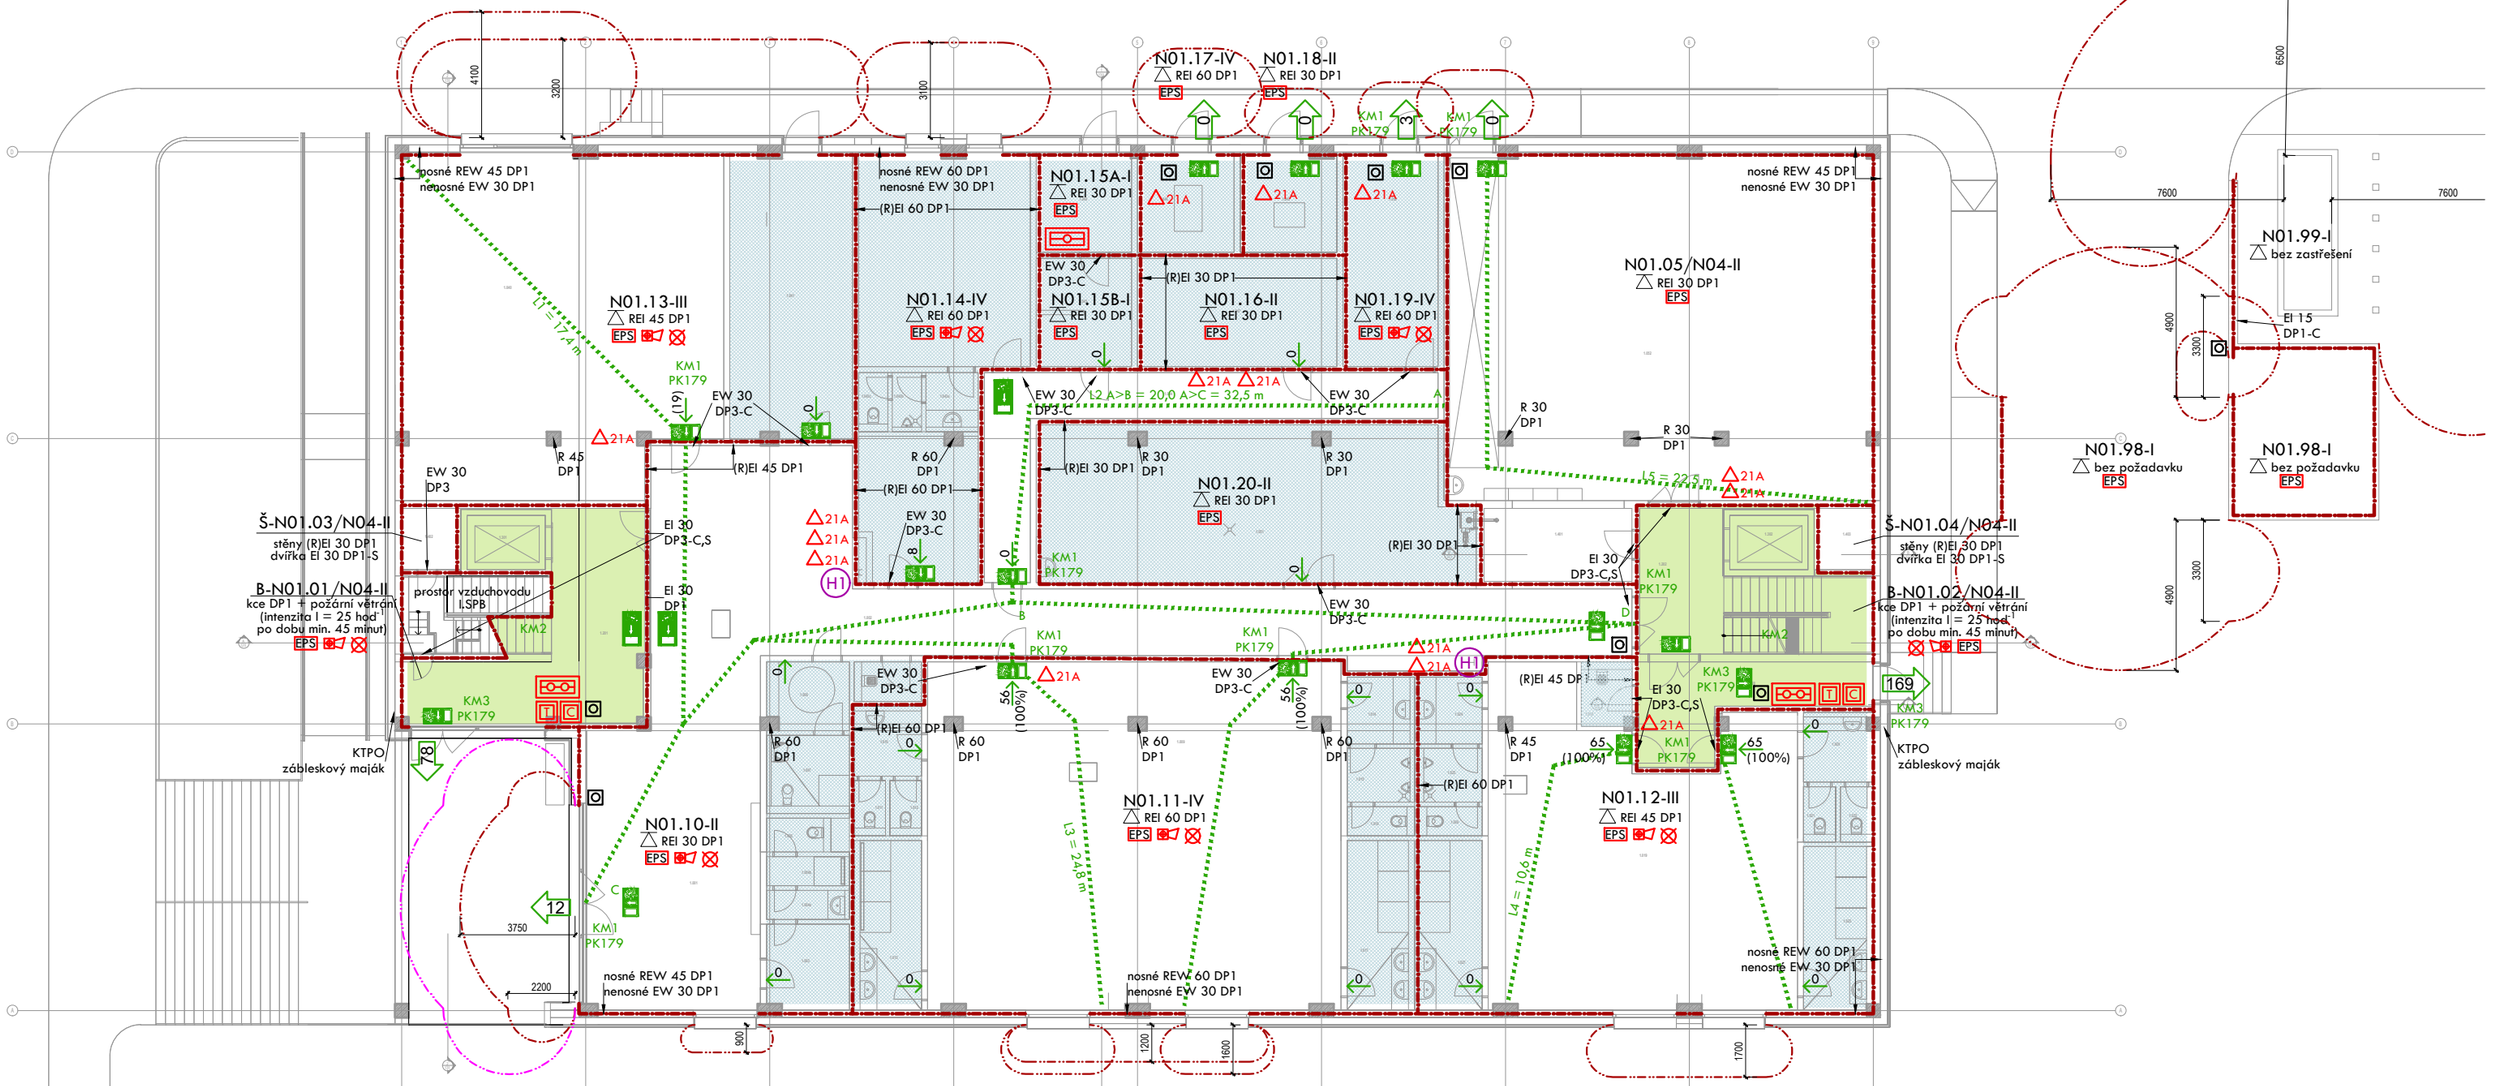

LEGENDA:

N01.01-III	OZNAČENÍ POŽÁRNÍHO ÚSEKU
REI 45	POŽADOVANÁ PO KONSTRUKCÍ
	HRANICE PÚ - VNITŘNÍ / POŽADAVEK NA PUP
	FOTOLUMINISCENČNÍ TABULKA S PIKTOGRAMEM
EPS	PÚ CHRÁNĚN EPS
	HLAVNÍ ÚSTŘEDNA EPS
	SIGNALIZAČNÍ PANEL EPS
	TLAČÍTKOVÝ HLÁSIČ EPS
C	TLAČÍTKO CENTRAL STOP
T	TLAČÍTKO TOTAL STOP

21	SMĚR ÚNIKU (+ POČET UNIKAJÍCÍCH OSOB)
142	VÝCHOD NA VOLNÉ PROSTRANSTVÍ (+ POČET)
KM1	KRITICKÉ MÍSTO
	DÉLKA ÚNIKOVÉ CESTY
	HRANICE PNP
21A	PŘENOSNÝ HASICÍ PŘÍSTROJ
	FUNKČNĚ UCELENÁ SKUPINA MÍSTNOSTÍ
	PROSTOR CHÚC
	PÚ BEZ POŽÁRNÍHO RIZIKA

VÝŠKOVÝ SYSTÉM Bpv ±0,000 = 388,670m n. m.

AKCE:	SOS112 - SPOLEČNÉ OPERAČNÍ STŘEDISKO IZS KARLOVARSKÉHO KRAJE
INVESTOR A OBJEDNATEL:	ČESKÁ REPUBLIKA - MINISTERSTVO OBRANY KARLOVARSKÝ KRAJ
MÍSTO STAVBY:	Závodní, 360 06, Karlovy Vary pozemek parc. č. 527/163, k.ú. Dvory (663 549)
GENERÁLNÍ PROJEKTANT:	INTAR INTAR a.s. Bezručova 81/17a, 602 00 Brno tel.: +420 543 422 211 www.intar.cz, info@intar.cz
VEDOUCÍ PROJEKTU:	ING. MARTIN STRNAD, mstrnad@intar.cz
HLAVNÍ INŽENÝR PROJEKTU:	ING. MARTIN STRNAD
ZHOTOVITEL ČÁSTI:	Petr HEJTMÁNEK Makedonská 619/11, 190 00, Praha 9 tel.: +420 605 146 917 petrhejtmanek@seznam.cz
ODPOVĚDNÝ PROJEKTANT:	PETR HEJTMÁNEK (ČKAIT 0013396)
VYPRACOVAL:	PETR HEJTMÁNEK

STUPEŇ PD:	DPS - DOKUMENTACE PRO PROVÁDĚNÍ STAVBY
OBJEKT:	BUDOVY SO-101 A SO-102
ČÁST DOKUMENTACE:	D.1.3 – PBŘ POŽÁRNĚBEZPEČNOSTNÍ ŘEŠENÍ
ZAKÁZKOVÉ ČÍSLO: 30080151-	AUTORIZACE:
DATUM: 07/2023	
FORMÁT: 2x × A4	
KOPIE:	
MĚŘÍTKO: 1:200	
VÝKRES:	PBŘ - PŮDORYS 1. NP
EVIDENČNÍ ČÍSLO: 30080151-3/SO-101/D.1.3	ČÍSLO VÝKRESU: 101
REVIZE:	