OPĚRNÁ ZEĎ

II/218 Statické zajištění silnice Kraslice–Sněžná

VZOROVÝ PŘÍČNÝ ŘEZ

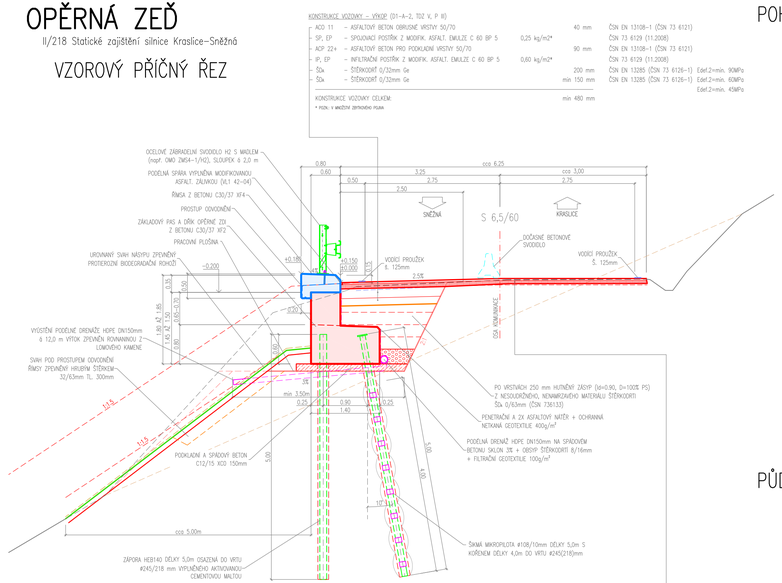

POHLED

MĚŘÍTKO 1:50

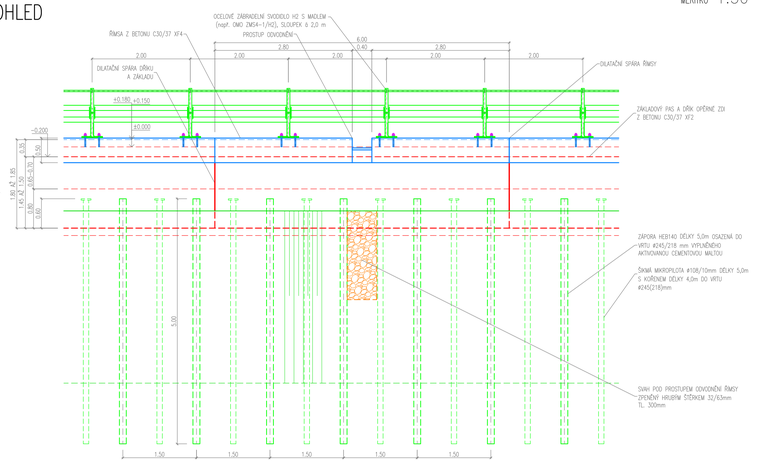

PŮDORYS

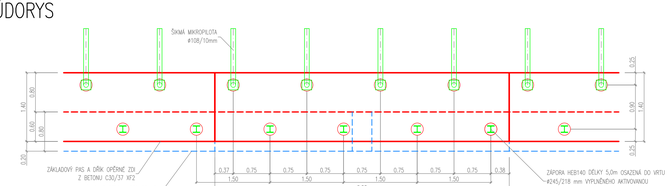

NAVRŽENÉ SANAČNÍ OPATŘENÍ BUDE REALIZOVÁNO ZA ČÁSTEČNÉ OMEZENÉHO PROVOZU

UZAVŘEN BUDE JEDEN JÍZDNÍ PRUH, VOLNÝ JÍZDNÍ PRUH SMĚRNÍ KOMUNIKACE BUDE OD STAVENIŠTĚ ODDĚLEN VODÍCÍM DESKAMI Z4 A DOPRAVNÍ OMEZENÍ V MÍSTĚ STAVBY BUDE ŘÁDNĚ OZNAČENO

Ing. Martin Komín autorizovaný inženýr pro dopravní stavby ČKAIT - 0401577

AZ CONSULT, spol. s r.o.

číslo zakázky..... 24/183

Výrobek uvolněn k použití

Datum.....

BETON **C12/15** X0 – PODKLADNÍ A SPÁDOVÝ BETON
BETON **C30/37** XF3,XA1,XC2 – ZÁKLAD
BETON **C30/37** XF2,XD1,XC4 – DŘÍK
BETON **C30/37** XF4,XD3,XC4 – ŘÍMSA
BETONÁŘSKÁ OCEL **B 500 B** (10 505)

Souřadnicový systém: **JTSK**
Výškový systém: **Bpv**

Odpov. proj.:	Ing. Martin Komín
Vypracoval:	Ing. Martin Komárek
Kontroloval:	Bc. Michaela Sedlecká
Místo:	Kraslice
Objednatel:	Krajská správa a údržba silnic Karlovarského kraje

AZ CONSULT spol. s r. o.
Klášská 12, 400 01 Ústí nad Labem
Tel.: 475 240 838, 475 669 223
Tel/fax: 475 669 214
E-mail: azconsult@azconsult.cz
ČSN EN ISO 9001

Akce: II/218 Statické zajištění silnice Kraslice–Sněžná

Čís. souboru:

Formát: 4A4 | Č. poré :

Stupeň: DUSP/PDPS

Č. zak.: 24/183

Datum: 4.2025

Příloha: OPĚRNÁ ZEĎ

Měřítko: 1:50 | Č. přílohy: D5

DOKUMENTACI LZE UŽÍVAT POUZE VE SMYSLU PŘÍSLUŠNÉ SMLOUVY O DÍLO. KOPÍROVÁNÍ A ROZŠÍŘOVÁNÍ POUZE PO PŘEDCHOZÍM SOUHLASU AZ Consult spol. s r.o.