


– ŘEŠENÝ OBJEKT č.p. 600 – SOŠ A SOU NEJDEK,
U KTERÉHO BUDE PROVEDENA MODERNIZACE SOCIÁLNÍHO ZAŘÍZENÍ

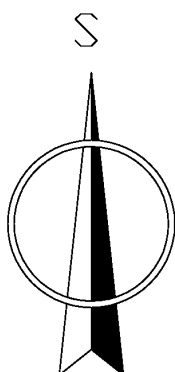

<div>AD</div> <div>STUDIO KADAŇ Nerudova 357</div> <div>PROJEKČNÍ KANCELÁŘ, KOPÍROVÁNÍ, ODHADY tel./ fax: 474 343 242, mobil: 723 621 760 e - mail: adstudio @ kadan.cz</div>	INVESTOR SOŠ a SOU NEJDEK, ROOSEVELTOVA 600, 362 21 NEJDEK	VYPRACOVALA Ing. A.DRAHOKOUPÍLOVÁ ZODPOVĚDNÝ PROJEKTANT
	MĚSTSKÝ ÚŘAD KARLOVY VARY	
	KRAJ KARLOVARSKÝ	
	DATUM LISTOPAD 2015	
STUPEŇ PD K OHLÁŠENÍ STAVBY A K ŽÁDOSTI O DOTACI		
AKCE MODERNIZACE SOCIÁLNÍHO ZAŘÍZENÍ PRO ŽÁKY A UČITELE SOŠ A SOU NEJDEK ROOSEVELTOVA 600, 362 21 NEJDEK objekt č. ① ul. Rooseveltova 600, Nejdek C – SITUAČNÍ VÝKRESY		
VÝKRES KATASTRÁLNÍ SITUACE	MĚŘÍTKO 1:50	Č.VÝKR. C4

**MODERNIZACE SOCIÁLNÍHO ZAŘÍZENÍ
pro žáky a učitele SOŠ a SOU Nejdek**

objekt č. 1

ul Rooseveltova 600, Nejdek

C - SITUAČNÍ VÝKRESY

Stupeň PD: dokumentace k ohlášení stavebních úprav
a podklad k žádosti o dotaci


Investor: SOŠ a SOU Nejdek
Rooseveltova 600
362 21 Nejdek

Vypracoval: AD STUDIO Kadaň s.r.o.
Nerudova 357
432 01 Kadaň
IČ 287 40 025


Zodpovědný projektant: Ing Alice Drahokoupilová
ČKAIT 0300292



Datum: prosinec 2015

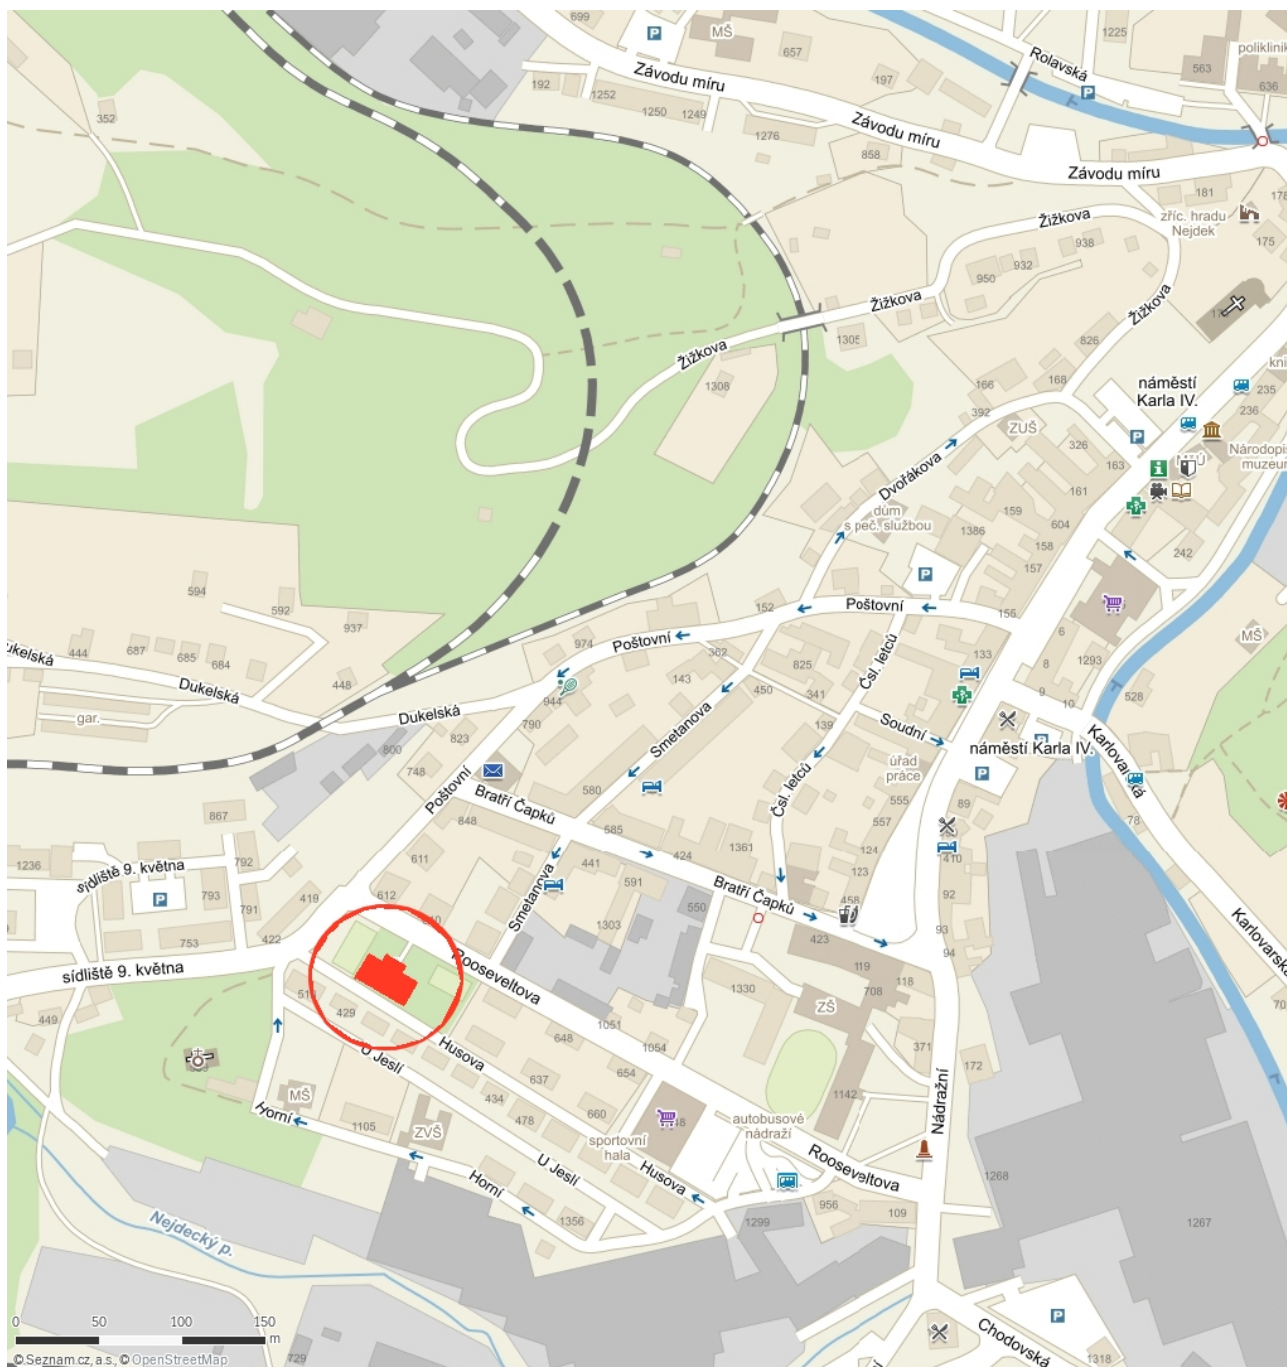

– ŘEŠENÝ OBJEKT č.p. 600 – SOŠ A SOU NEJDEK,
U KTERÉHO BUDE PROVEDENA MODERNIZACE SOCIÁLNÍHO ZAŘÍZENÍ

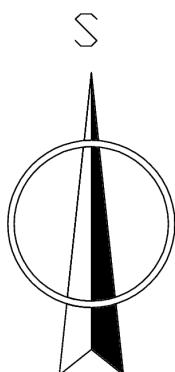

AD STUDIO KADAŇ Nerudova 357 PROJEKČNÍ KANCELÁŘ, KOPÍROVÁNÍ, ODHADY tel./ fax: 474 343 242, mobil: 723 621 750 e - mail: adstudio@kadan.cz	INVESTOR SOŠ a SOU NEJDEK, ROOSEVELTOVA 600, 362 21 NEJDEK	
	MĚSTSKÝ ÚŘAD KARLOVY VARY	VYPRACOVALA Ing. A.DRAHOKOUPILOVÁ
STUPEŇ PD K OHLÁŠENÍ STAVBY A K ŽÁDOSTI O DOTACI	KRAJ KARLOVARSKÝ	ZODPOVĚDNÝ PROJEKTANT
AKCE MODERNIZACE SOCIÁLNÍHO ZAŘÍZENÍ PRO ŽÁKY A UČITELE SOŠ A SOU NEJDEK ROOSEVELTOVA 600, 362 21 NEJDEK objekt č. ① ul. Rooseveltova 600, Nejdek C – SITUAČNÍ VÝKRESY	DATUM LISTOPAD 2015	
VÝKRES SITUACE ŠIRŠÍCH VZTAHŮ	MĚŘÍTKO 1:50	Č.VÝKR. C1

