Půdorys (1:50)

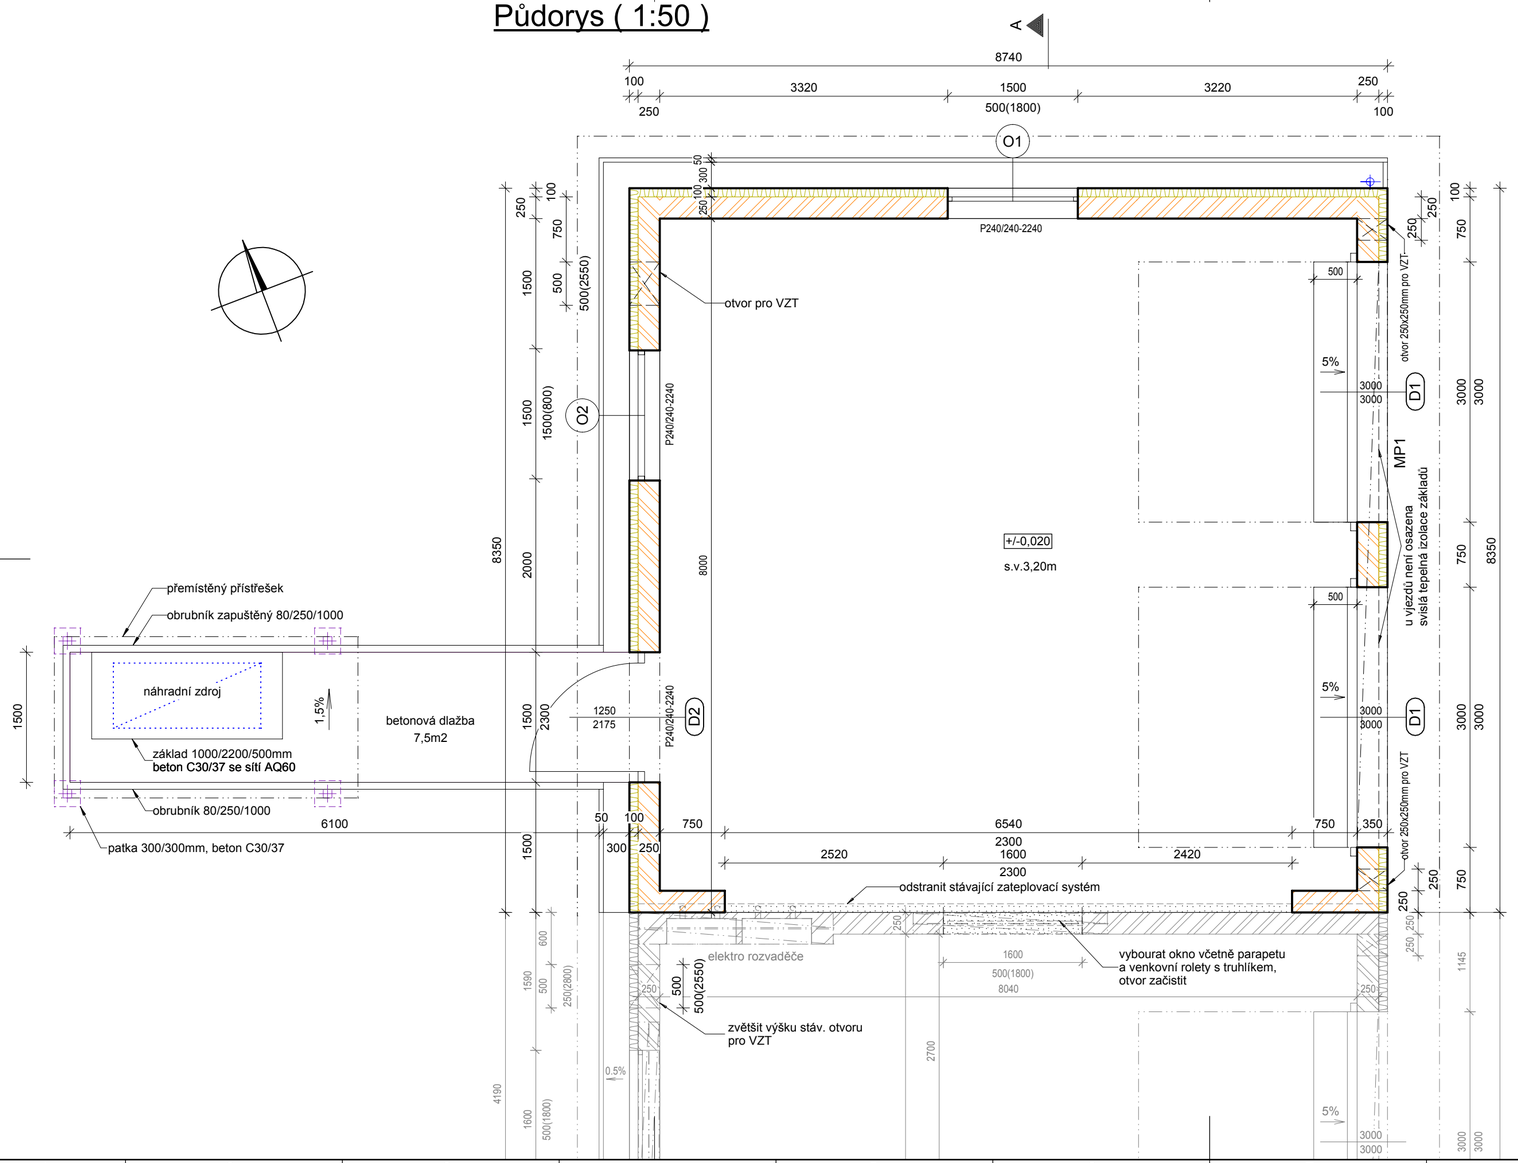

LEGENDA MÍSTNOSTÍ

OZNAČENÍ	NÁZEV MÍSTNOSTI	PLOCHA [m2]	SV. VÝŠKA [m]	PODLAHA	STĚNA	STROP	POZNÁMKA
1.01b	GARÁŽ	64,32	3,20	NB P1	ŠO	SDK+M	

NB - nátěr na betonové podlahy
ŠO - štuková omítka
SDK - sádrokartonový podhled protipožární 1xRED 12,5mm
M - malba

LEGENDA MATERIÁLU

Tvárnice z lehkého keramického betonu
- pevnostní třída 6 MPa

MP1 - monolitický překlad nad vraty, dl. 7,2m
věncovka U24
beton C 20/25 - 0,25m3
ocel B500B - 70,3kg

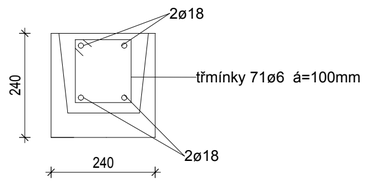

V1 - monolitický obvodový věnec, dl.19,7m
věncovka U240
betonu C 20/25 - 0,68m3
ocel B500B - 60kg

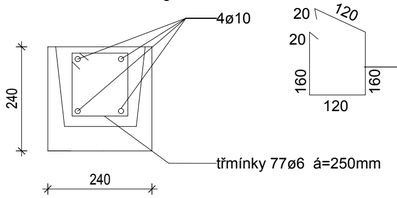

+/-0,000 = 422,00

Projektant:	Ing. Jana Kurťáková	Vedoucí zakázky:	Ing. Jan Dušek
DPT projekty	Objednatel:	Zdravotnická záchranná služba Karlovarského kraje	Zakázka č.: 2024/23
			Stupeň: DPS
	Zakázka:	Rozšíření parkovací kapacity pro RZP vozidlo v Ostrově	Datum: 31.3.2025
			Měřítko: 1:50/10
	Dokumentace/část:	D1.1 Architektonicko - stavební řešení	Formát: A3.2/3
	Půdorys 1.NP		03