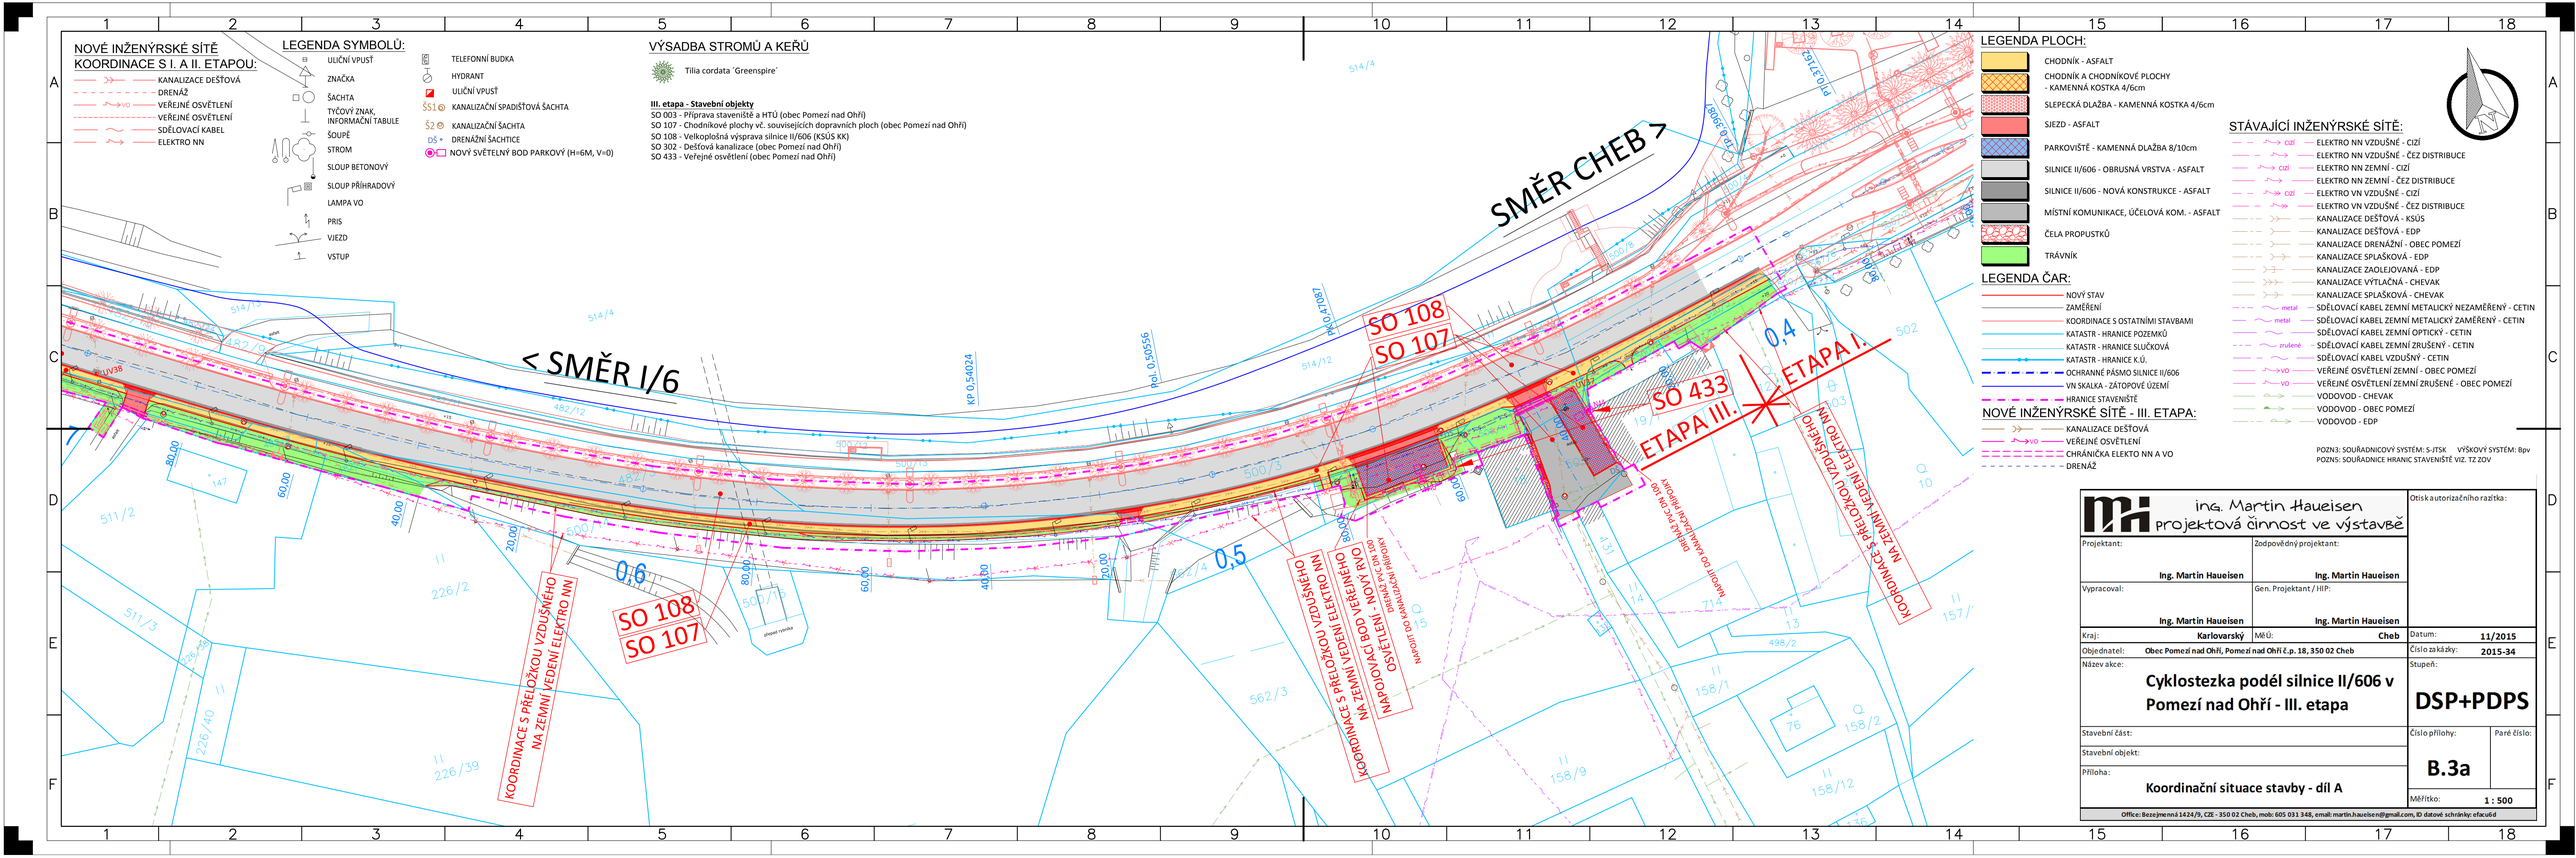
NOVÉ INŽENÝRSKÉ SÍTĚ
KOORDINACE S I. A II. ETAPOU:
KANALIZACE DEŠŤOVÁ
DRENÁŽ
VEŘEJNÉ OSVĚTLENÍ
VEŘEJNÉ OSVĚTLENÍ
SDĚLOVACÍ KABEL
ELEKTRO NN
LEGENDA SYMBOLŮ:
ULIČNÍ VPUSŤ
ZNAČKA
ŠACHTA
TYČOVÝ ZNAK, INFORMAČNÍ TABULE
ŠOUPĚ
STROM
SLOUP BETONOVÝ
SLOUP PŘÍHRADOVÝ
LAMPA VO
PRIS
VJEZD
VSTUP
TELEFONNÍ BUDKA
HYDRANT
ULIČNÍ VPUSŤ
KANALIZAČNÍ SPADIŠŤOVÁ ŠACHTA
KANALIZAČNÍ ŠACHTA
DRENÁŽNÍ ŠACHTICE
NOVÝ SVĚTELNÝ BOD PARKOVÝ (H=6M, V=0)
VÝSADBA STROMŮ A KEŘŮ
Tilia cordata 'Greenspire'
III. etapa - Stavební objekty
SO 003 - Příprava staveniště a HTÚ (obec Pomezí nad Ohří)
SO 107 - Chodníkové plochy vč. souvisejících dopravních ploch (obec Pomezí nad Ohří)
SO 108 - Velkoplošná výsprava silnice II/606 (KSÚS KK)
SO 302 - Dešťová kanalizace (obec Pomezí nad Ohří)
SO 433 - Veřejné osvětlení (obec Pomezí nad Ohří)
< SMĚR I/6
SMĚR CHEB >
SO 108
SO 107
SO 433
ETAPA I.
ETAPA III.
0,4
0,5
0,6
KOORDINACE S PŘELOŽKOU VZDUŠNÉHO NA ZEMNÍ VEDENÍ ELEKTRO NN
KOORDINACE S PŘELOŽKOU VZDUŠNÉHO NA ZEMNÍ VEDENÍ ELEKTRO NN
NÁDOVÍZCI BOD VEŘEJNÉHO OSVĚTLENÍ - NOVÝ RVO
DOPLNĚNÍ VEŘEJNÉHO OSVĚTLENÍ NA STÁVAJÍCÍ PŘÍHRADOVÝ SLOUP
NÁBOJOVÉ ZDROJE
NÁVOJOVÍ DO KANALIZAČNÍ PŘÍPOJKY
KOORDINACE S PŘEKLOPKOU VZDUŠNÉHO NA ZEMNÍ VEDENÍ ELEKTRO NN
LEGENDA PLOCH:
CHODNÍK - ASFALT
CHODNÍK A CHODNÍKOVÉ PLOCHY - KAMENNÁ KOSTKA 4/6cm
SLEPECKÁ DLAŽBA - KAMENNÁ KOSTKA 4/6cm
SJEZD - ASFALT
PARKOVIŠTĚ - KAMENNÁ DLAŽBA 8/10cm
SILNICE II/606 - OBRUSNÁ VRSTVA - ASFALT
SILNICE II/606 - NOVÁ KONSTRUKCE - ASFALT
MÍSTNÍ KOMUNIKACE, ÚČELOVÁ KOM. - ASFALT
ČELA PROPUSTKŮ
TRÁVNÍK
LEGENDA ČAR:
NOVÝ STAV
ZAMĚŘENÍ
KOORDINACE S OSTATNÍMI STAVBAMI
KATASTR - HRANICE POZEMKŮ
KATASTR - HRANICE SLUČKOVÁ
KATASTR - HRANICE K.Ú.
OCHRANNÉ PÁSMO SILNICE II/606
VN SKALKA - ZÁTOPOVÉ ÚZEMÍ
HRANICE STAVENIŠTĚ
NOVÉ INŽENÝRSKÉ SÍTĚ - III. ETAPA:
KANALIZACE DEŠŤOVÁ
VEŘEJNÉ OSVĚTLENÍ
CHRÁNIČKA ELEKTO NN A VO
DRENÁŽ
STÁVAJÍCÍ INŽENÝRSKÉ SÍTĚ:
ELEKTRO NN VZDUŠNÉ - CIZÍ
ELEKTRO NN VZDUŠNÉ - ČEZ DISTRIBUCE
ELEKTRO NN ZEMNÍ - CIZÍ
ELEKTRO NN ZEMNÍ - ČEZ DISTRIBUCE
ELEKTRO VN VZDUŠNÉ - CIZÍ
ELEKTRO VN VZDUŠNÉ - ČEZ DISTRIBUCE
KANALIZACE DEŠŤOVÁ - KSÚS
KANALIZACE DEŠŤOVÁ - EDP
KANALIZACE DRENÁŽNÍ - OBEC POMEZÍ
KANALIZACE SPLAŠKOVÁ - EDP
KANALIZACE ZAOLEJOVANÁ - EDP
KANALIZACE VÝTLAČNÁ - CHEVAK
KANALIZACE SPLAŠKOVÁ - CHEVAK
SDĚLOVACÍ KABEL ZEMNÍ METALICKÝ NEZAMĚŘENÝ - CETIN
SDĚLOVACÍ KABEL ZEMNÍ METALICKÝ ZAMĚŘENÝ - CETIN
SDĚLOVACÍ KABEL ZEMNÍ OPTICKÝ - CETIN
SDĚLOVACÍ KABEL ZEMNÍ ZRUŠENÝ - CETIN
SDĚLOVACÍ KABEL VZDUŠNÝ - CETIN
VEŘEJNÉ OSVĚTLENÍ ZEMNÍ - OBEC POMEZÍ
VEŘEJNÉ OSVĚTLENÍ ZEMNÍ ZRUŠENÉ - OBEC POMEZÍ
VODOVOD - CHEVAK
VODOVOD - OBEC POMEZÍ
VODOVOD - EDP
POZN3: SOUŘADNICOVÝ SYSTÉM: S-JTSK VÝŠKOVÝ SYSTÉM: Bpv
POZN5: SOUŘADNICE HRANIC STAVENIŠTĚ VIZ. TZ ZOV
ing. Martin Haueisen
projektová činnost ve výstavbě
Otisk a autorizačního razítka:
Projektant: Ing. Martin Haueisen
Zodpovědný projektant: Ing. Martin Haueisen
Vypracoval: Ing. Martin Haueisen
Gen. Projektant / HIP: Ing. Martin Haueisen
Kraj: Karlovarský
MěÚ: Cheb
Datum: 11/2015
Objednatel: Obec Pomezí nad Ohří, Pomezí nad Ohří č.p. 18, 350 02 Cheb
Číslo zakázky: 2015-34
Název akce:
Cyklostezka podél silnice II/606 v Pomezí nad Ohří - III. etapa
Stupeň:
DSP+PDPS
Stavební část:
Stavební objekt:
Příloha:
Koordinační situace stavby - díl A
Číslo přílohy: B.3a
Paré číslo:
Měřítko: 1 : 500
Office: Bezejmenná 1424/9, CZE - 350 02 Cheb, mob: 605 031 348, email: martin.haueisen@gmail.com, ID datové schránky: efacu6d