


SITUACE - ZÁBORY POZEMKŮ - ÚSEK G

II/210 Modernizace silnice lom-Podstrání

MĚŘÍTKO 1:1000

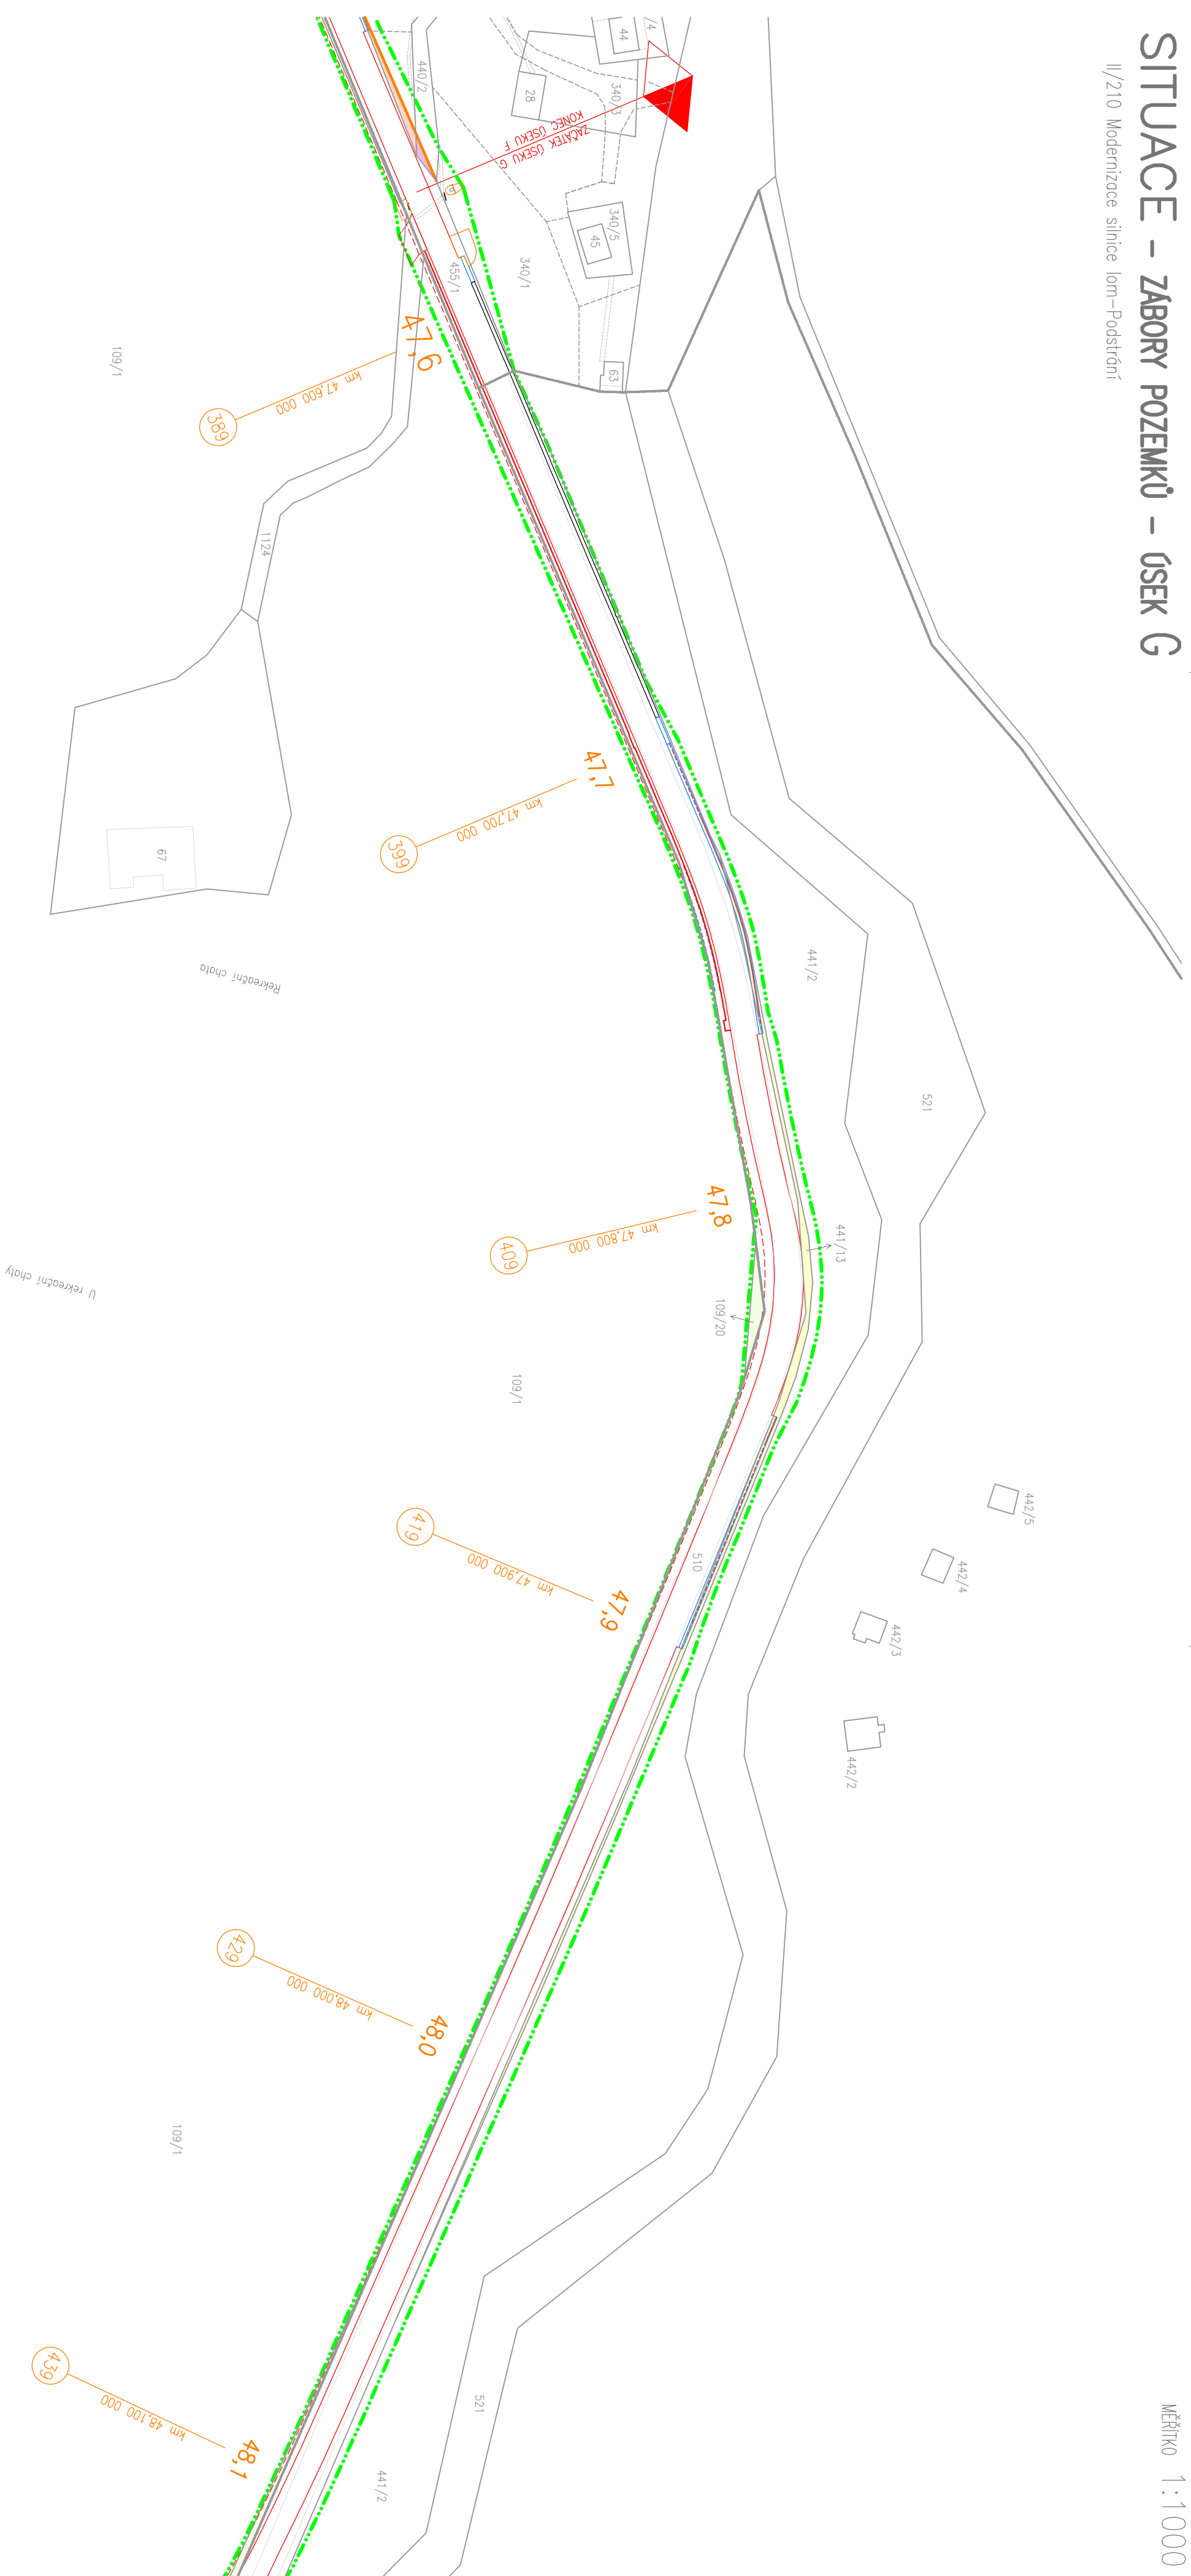

LEGENDA

- HRANICE POZEMKU

- VNITŘNÍ HRANICE POZEMKŮ

- NOVÁ HRANICE POZEMKU

- OBVOD STAVBY - DOČASNÝ ZÁBOR

- NOVÁ OPĚRNÁ ZE

- NOVÁ VOZOVKA -

LEGENDA

- TRVALÝ ZÁBOR POZEMKU p.č. 109/20, 109/21, 109/22 (k.u. Hruškovce)

- TRVALÝ ZABOR POZEMKU p.č. 441/11, 441/12, 441/13 (k.u. Vřtkov u Sokolova

- TRVALÝ ZÁBOR POZEMKU p.č. 521 (k.u. Vítkov u Sokolovce

- TRVALÝ ZÁBOR POZEMKU p.č. 441/10 (k.u. Vítkov u Sokolovic

- TRVALÝ ZÁBOR POZEMKU p.č. 440/1 (k.u. Vřtkov u Sokolova

- TRVALÝ ZABOR POZEMKU p.č. 109/13 (k.u. Hruškov

AZ CONSULT, spol. s r.o.


15/25

Výrobek uvolněn k použití

Datum.....③

D7

Souřadnicový systém: **ITS**
Výškový systém: **Bp**

Období: maj, 50. 10x	Období: maj, 50. 20x	 spol. s r.o. Křiškově 12, 400 01 Uhel' nad Labem Tel.: 475 240 818, 475 669 223 Tel/fax: 475 669 214 E-mail: azconsult@azconsult.cz ČSN EN ISO 9001
Dotaz: Dana Dariusová, DIS	Ing. Martin Komín	
Vypracoval: Dana Dariusová, DIS	Vypracoval: Ing. Martin Komín	
Kontroloval: Ing. Zdeněk Avenarius	Ing. Martin Komín	

Mesto:	Vlnky, Podstrání	Zn. súboru:	
Opisovateľ:	Krajná správa a údržba silnic Krahovského kraja	Formát:	444
Akcie:	II/210 Modernizace silnice lom–Podstrání	Č. zák.:	15/251
Opisť:	S0107 a S0207 – úsek G, km 47,57–48,50	Stupeň:	DSP/PDPS
		Uzavren.	1.2018
Príloha:	SITUACE – ZABORY POZEMKŮ	Měřítka:	1:1000
		Č. prílohy:	C4.7.1

DOKUMENTACI LZE UŽÍMAT POUZE VE SMYSLU PŘÍSLUŠNÉ SMLOUVY O DÍLO. KOPÍROVÁNÍ A ROZŠÍŘOVÁNÍ POUZE PO PŘEDCHOZÍM SOUHLASU AZ CONSULT SPOL. S R.