
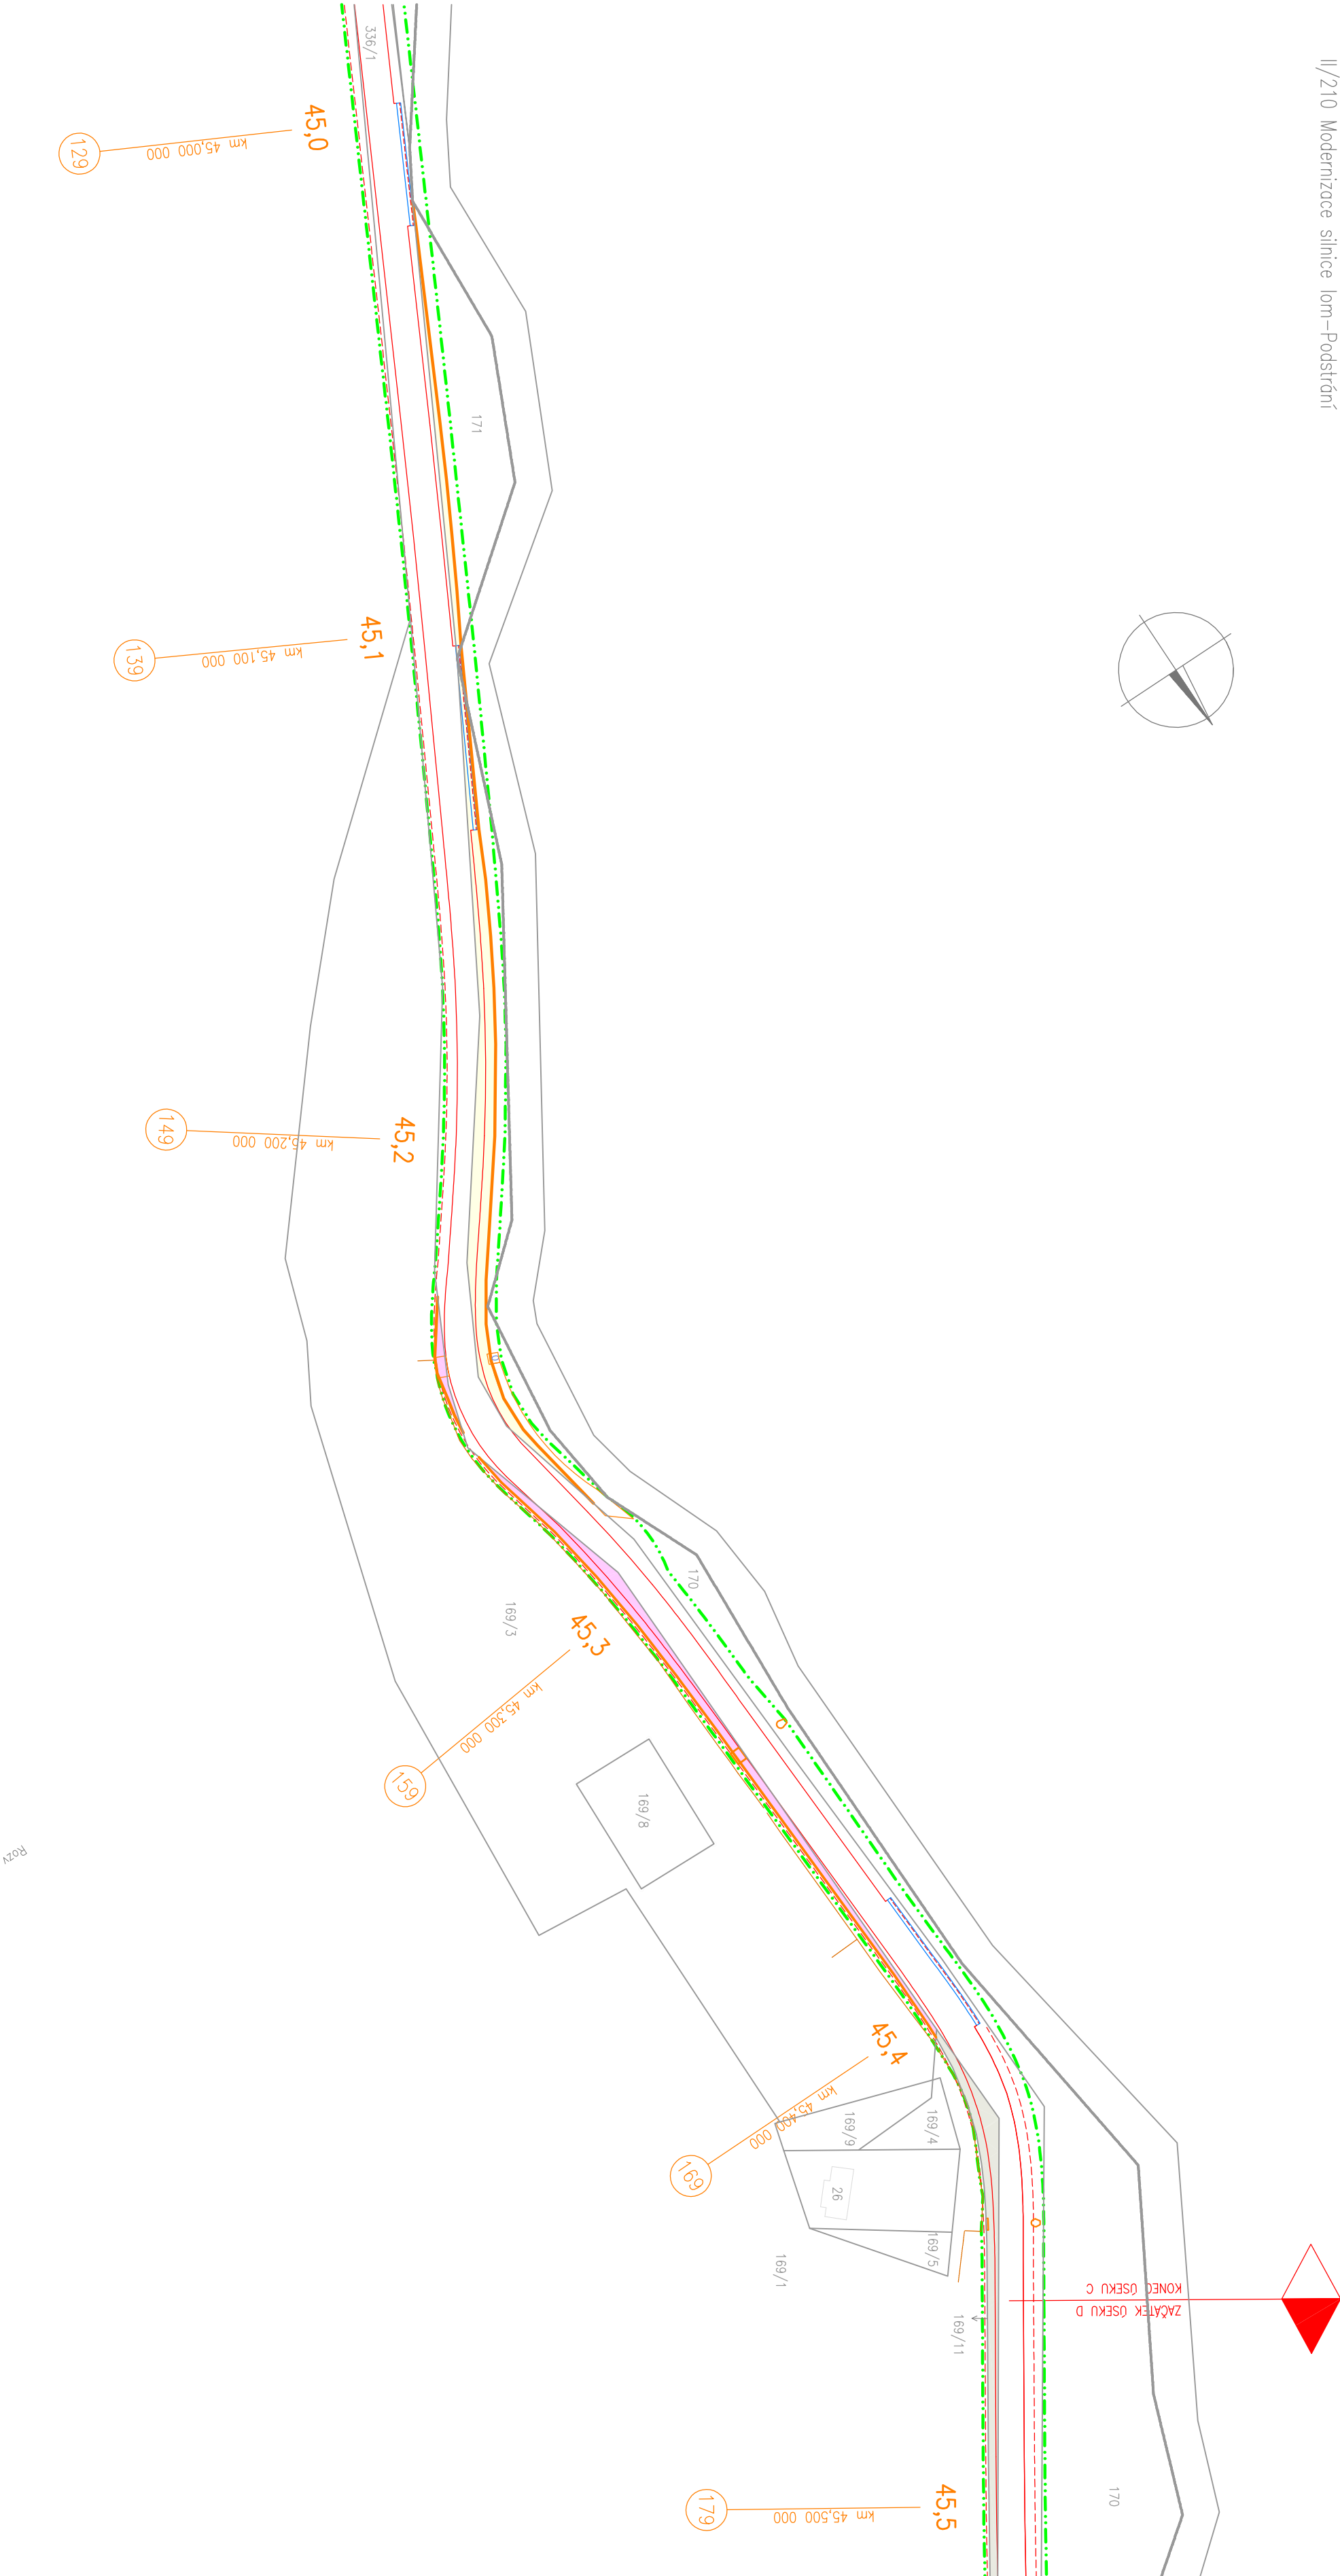


SITUACE – ZÁBORY POZEMKŮ – ÚSEK C

II/210 Modernizace silnice lom–Podstrání

MĚŘÍTKO 1:1000

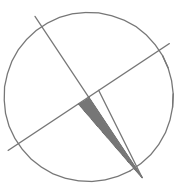

LEGENDA:

- HRANICE POZEMKU
- VNITŘNÍ HRANICE POZEMKU
- NOŽÁ HRANICE POZEMKU
- OBRUB STAVBY – DOČKÁKÝ ZÁBOR
- NOŽÁ OŘEVNÁ ŽÍŽ
- NOŽÁ VOZOVKA

LEGENDA:

- TRVALÝ ZÁBOR POZEMKU p.č. 1076 (k.u. Lázny u Bratové)
- TRVALÝ ZÁBOR POZEMKU p.č. 169/11 (k.u. Míře u Rovné)
- TRVALÝ ZÁBOR POZEMKU p.č. 171,170 (k.u. Míře u Rovné)
- TRVALÝ ZÁBOR POZEMKU p.č. 169/3 (k.u. Míře u Rovné)

AZ CONSULT, spol. s r.o.

číslo zakázky: 15/251

Výrobek uvolněn k použití

Datum: 3

D3

Soutěžní systém: JTSK
Výškový systém: BpV

Objekt: SO 10a	Objekt: SO 20a	Ing. Martin Kohn
Doména Domusová, JDS	Ing. Martin Kohn	Kohn
Doména Domusová, JDS	Ing. Martin Kohn	Kohn
Kontaktní: Ing. Zdeněk Avenarius		

AZCONSULT
spol. s r.o.
Mířská 12, 475 01, Lázny u Bratové
Tel: 475 240 838, 475 689 223
E-mail: azconsult@azconsult.cz
ČSN EN ISO 9001

Místo: Vřkov, Podstrání	Za: současná
-------------------------	--------------

Objekt: Kapská správa a údržba silnic, koronarského kroje	Forma: 4A4	Č. paré: 1
---	------------	------------

Acce: II/210 Modernizace silnice lom–Podstrání	Stupeň: 15/251
--	----------------

Objekt: S0103 a S0203 – úsek C, km 44,47–45,46	Stupeň: DSP/PDPS
--	------------------

Průběh: SITUACE – ZÁBORY POZEMKŮ	Datum: 1.2018
----------------------------------	---------------

Měřítko: 1:1000	Č. přílohy: C4.3.2
-----------------	--------------------

DOUKLADNÍ ZÍŤE ÚJMAŤ POUŽÍ VĚ SANSU PŘÍSLUŠNĚ SMLUVY O DÍLO, KOPÍROVÁNÍ A ROZŠÍŘOVÁNÍ POUŽÍ PO PŘEDCHOZÍM SOUHLASÍ AZ CONSULT spol. s r.o.