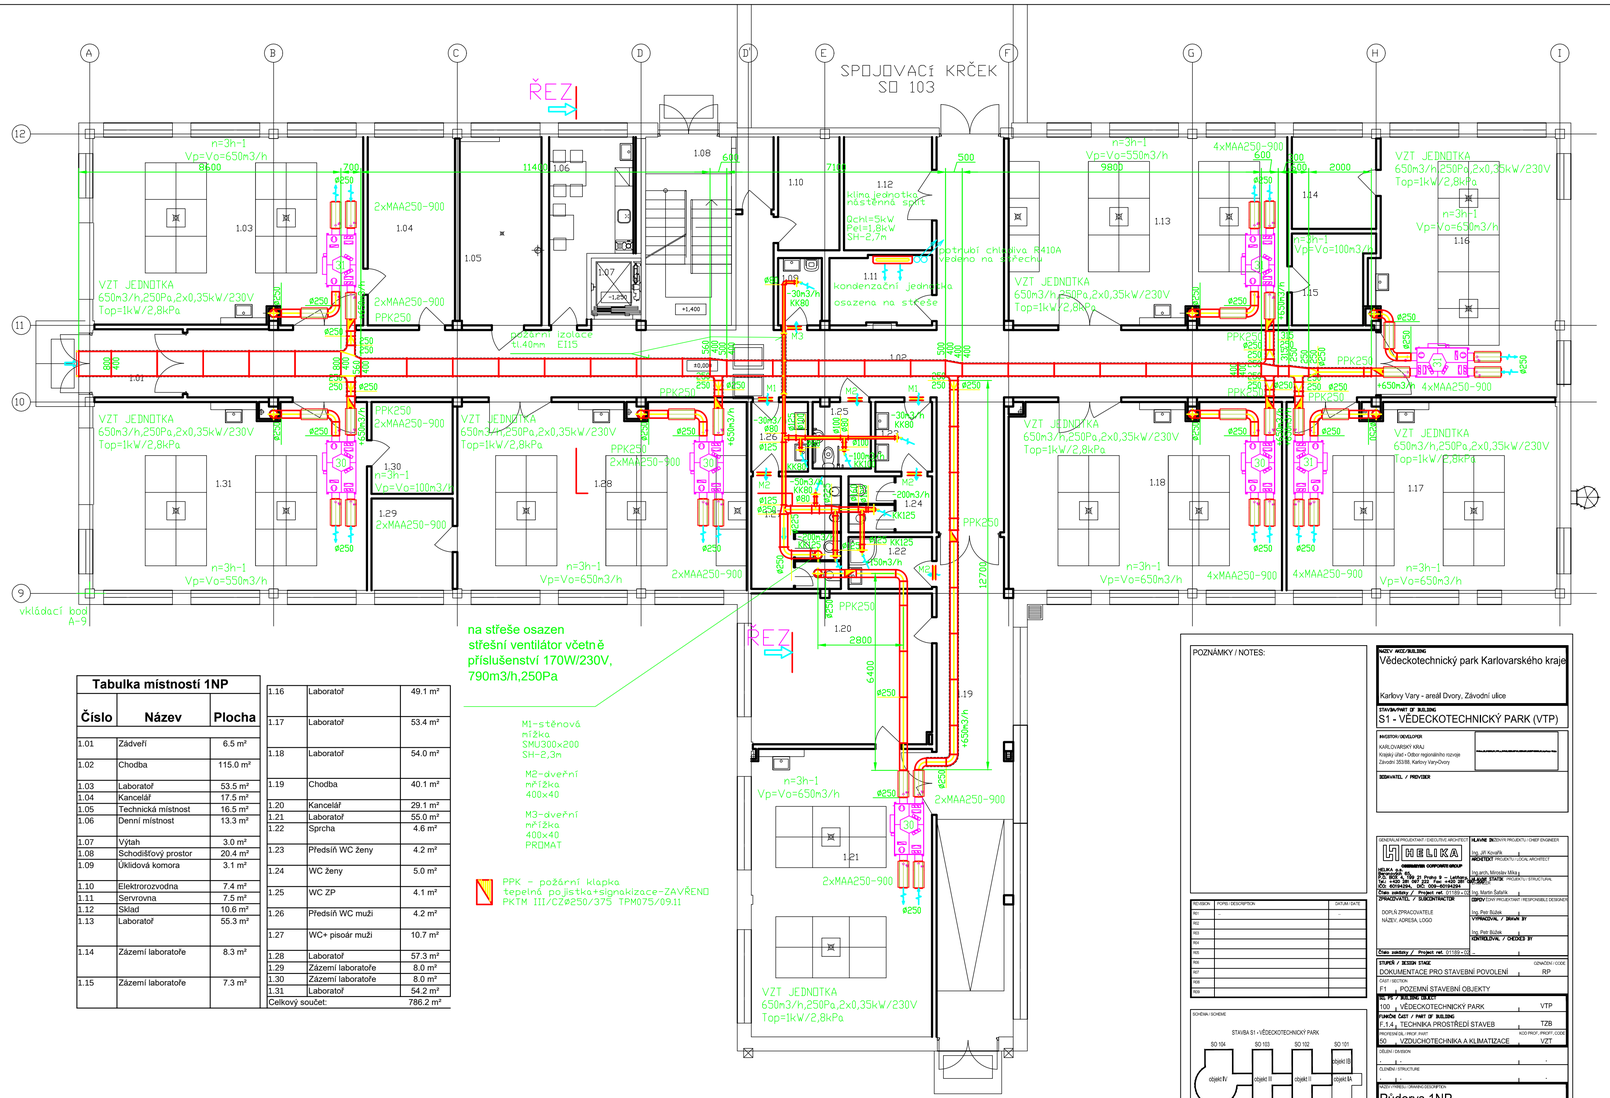

Tabulka místností 1NP		
Číslo	**Název**	**Plocha**
1.01	Zádveří	6.5 m²
1.02	Chodba	115.0 m²
1.03	Laboratoř	53.5 m²
1.04	Kancelář	17.5 m²
1.05	Technická místnost	16.5 m²
1.06	Denní místnost	13.3 m²
1.07	Výtah	3.0 m²
1.08	Schodišťový prostor	20.4 m²
1.09	Úklidová komora	3.1 m²
1.10	Elektrorozvodna	7.4 m²
1.11	Servrovna	7.5 m²
1.12	Sklad	10.6 m²
1.13	Laboratoř	55.3 m²
1.14	Zázemí laboratoře	8.3 m²
1.15	Zázemí laboratoře	7.3 m²
1.16	Laboratoř	49.1 m²
1.17	Laboratoř	53.4 m²
1.18	Laboratoř	54.0 m²
1.19	Chodba	40.1 m²
1.20	Kancelář	29.1 m²
1.21	Laboratoř	55.0 m²
1.22	Sprcha	4.6 m²
1.23	Předsíň WC ženy	4.2 m²
1.24	WC ženy	5.0 m²
1.25	WC ZP	4.1 m²
1.26	Předsíň WC muži	4.2 m²
1.27	WC+ pisoár muži	10.7 m²
1.28	Laboratoř	57.3 m²
1.29	Zázemí laboratoře	8.0 m²
1.30	Zázemí laboratoře	8.0 m²
1.31	Laboratoř	54.2 m²
Celkový součet:		786.2 m²

POZNÁMKY / NOTES:

NÁZEV AKCE/BUILDING
Vědeckotechnický park Karlovarského kraje

Karlovy Vary - areál Dvory, Závodní ulice

STAVBA/PART OF BUILDING
S1 - VĚDECKOTECHNICKÝ PARK (VTP)

INVESTOR/DEVELOPER
KARLOVARSKÝ KRAJ
Krajský úřad - Odbor regionálního rozvoje
Závodní 353/88, Karlovy Vary-Dvory

ZODPOVĚTEL / PREVIDER

GENERÁLNÍ PROJEKTANT / DIRECTING ARCHITECT
HELIKA a.s.
Nám. Odboje 21, Pardubice, 530 02
Tel.: 466 261 541, 261 210, Fax: +420 466 261 540
IČO: 60194294, DIČ: CZ60194294
Číslo zakázky / Project ref. 07159-12

VYPRACOVATEL / SUBCONTRACTOR
DOPLŇ ZPRACOVATELE
NÁZEV, ADRESA, LOGO

HLAVNÍ INŽENÝR PROJEKTU / CHIEF ENGINEER
Ing. Jiří Kovařík
ARCHITEKT PROJEKTU / LOCAL ARCHITECT
Ing.arch. Miroslav Mikeš
VEDOUCÍ PROJEKTU / STRUCTURAL
Ing. Martin Šafařík
GIPDV EDWI PROJEKTANT / RESPONSIBLE DESIGNER
Ing. Petr Bubák
VYPRACOVAL / DRAWN BY
Ing. Petr Bubák
KONTROLOVAL / CHECKED BY

REVISION	POPIS / DESCRIPTION	DATUM / DATE
001	-	-
002		
003		
004		
005		
006		
007		
008		
009		

STUPEŇ / DESIGN STAGE: DOKUMENTACE PRO STAVEBNÍ POVOLENÍ — ODVOZNÍK / CODE: RP
ČÁST / SECTION: F1 — POZEMNÍ STAVEBNÍ OBJEKTY
SO, PS / BUILDING OBJECT: 100 — VĚDECKOTECHNICKÝ PARK — VTP
FUNKČNÍ ČÁST / PART OF BUILDING: F.1.4 — TECHNIKA PROSTŘEDÍ STAVEB — TZB
PROFESNÍ DIL / PROF. PART: 50 — VZDUCHOTECHNIKA A KLIMATIZACE — KOD PROF. PROFIT CODE: VZT
OBJEKT / DIVISION: - / -
ČLENĚNÍ / STRUCTURE: - / -

SCHÉMA / SCHEME
STAVBA S1 - VĚDECKOTECHNICKÝ PARK
SO 104 objekt IV | SO 103 objekt III | SO 102 objekt II | SO 101 objekt I | objekt IB | objekt IA
SO 101 STAVBA S2

NÁZEV VÝKRESU / DRAWING DESCRIPTION
Půdorys 1NP
objekt II (SO 102)

DATUM / DATE	VÝKRES č. / DRAWING No.	MĚŘÍTKO / SCALE	POČET / NUMBER	POČ. LISTŮ / PAGE COPY
07/2012	00	1 : 100	2	

ČÍSLO DOKUMENTU / DOCUMENT No.: F1_102 F1.4_50_-_-_2002_00

ČÍSLO AKCE/BUILDING	ČÍSLO OBJEKTU / OBJECT No.	ČÍSLO PROFESE / PROF. PART	ČÍSLO OBJEKTU / OBJECT No.	ČÍSLO LISTU / PAGE No.	ČÍSLO PŘÍLOHY / ANNEX No.	ČÍSLO VERZE / VERSION No.
F1	102	F1.4	50	-	-	2002