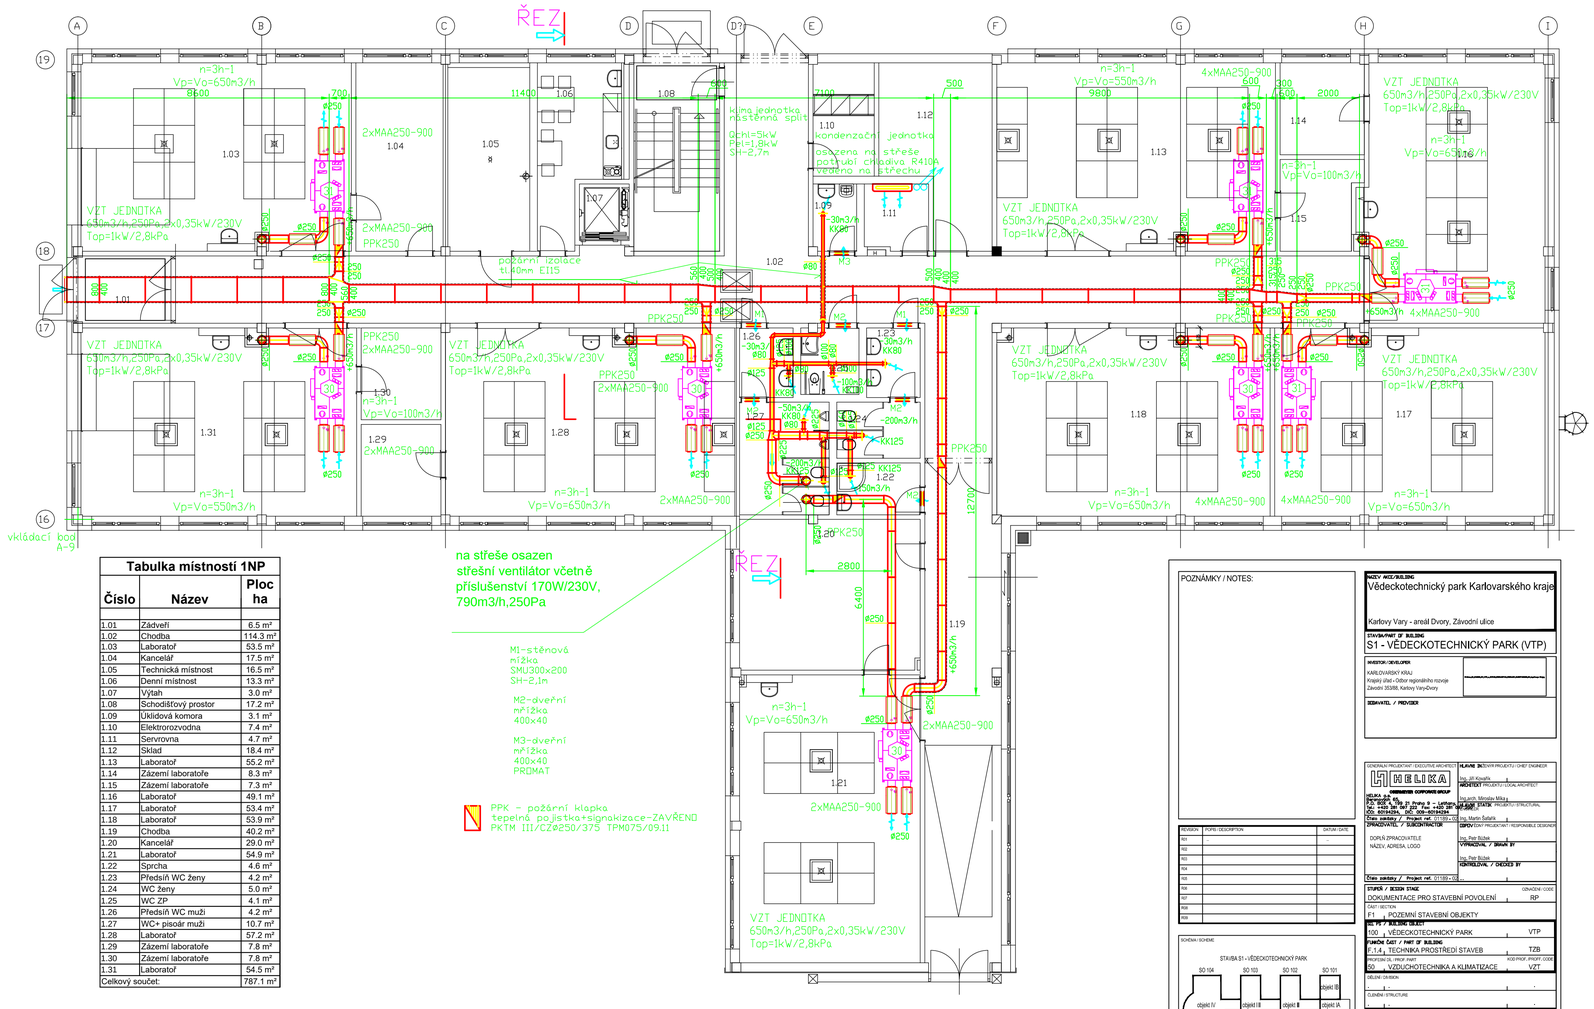

Tabulka místností 1NP

Číslo	Název	Plocha
1.01	Zádveří	6.5 m²
1.02	Chodba	114.3 m²
1.03	Laboratoř	53.5 m²
1.04	Kancelář	17.5 m²
1.05	Technická místnost	16.5 m²
1.06	Denní místnost	13.3 m²
1.07	Výtah	3.0 m²
1.08	Schodišťový prostor	17.2 m²
1.09	Uklidová komora	3.1 m²
1.10	Elektrorozvodna	7.4 m²
1.11	Serivrovna	4.7 m²
1.12	Sklad	18.4 m²
1.13	Laboratoř	55.2 m²
1.14	Zázemí laboratoře	8.3 m²
1.15	Zázemí laboratoře	7.3 m²
1.16	Laboratoř	49.1 m²
1.17	Laboratoř	53.4 m²
1.18	Laboratoř	53.9 m²
1.19	Chodba	40.2 m²
1.20	Kancelář	29.0 m²
1.21	Laboratoř	54.9 m²
1.22	Sprcha	4.6 m²
1.23	Předsíň WC ženy	4.2 m²
1.24	WC ženy	5.0 m²
1.25	WC ZP	4.1 m²
1.26	Předsíň WC muži	4.2 m²
1.27	WC+ pisoár muži	10.7 m²
1.28	Laboratoř	57.2 m²
1.29	Zázemí laboratoře	7.8 m²
1.30	Zázemí laboratoře	7.8 m²
1.31	Laboratoř	54.5 m²
Celkový součet:		787.1 m²

POZNÁMKY / NOTES:

REVISION	POPIS / DESCRIPTION	DATUM / DATE
R01	-	-
R02		
R03		
R04		
R05		
R06		
R07		
R08		
R09		

SCHÉMA / SCHEME

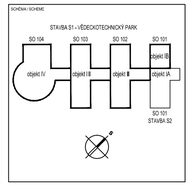

STAVBA / BUILDING
Vědeckotechnický park Karlovarského kraje

Karlovy Vary - areál Dvory, Závodní ulice

STAVEBNÍ PART OF BUILDING
S1 - VĚDECKOTECHNICKÝ PARK (VTP)

INVESTOR / DEVELOPER
KARLOVARSKÝ KRAJ
Krajský úřad - Odbor regionálního rozvoje
Závodní 353/88, Karlovy Vary-Dvory

ZHOTOVITEL / PROVIDER

GENERÁLNÍ PROJEKTANT / EXECUTIVE ARCHITECT
HELIKA a.s.
Pernštýnské nám. 35, 21 Pardubice 5 - Lonkova, PSČ 530 02
tel.: +420 461 661 211, Fax: +420 461 661 200
IČO: 60194294, DIČ: CZ60194294
Číslo zakázky / Project ref.: 011589-02

ZHOTOVITEL / SUBCONTRACTOR
DOPLŇ ZHOTOVITELE
NÁZEV, ADRESA, LOGO

HLAVNÍ INŽENÝR PROJEKTU / CHIEF ENGINEER
Ing. Jiří Kovařík
ARCHITEKT PROJEKTU / LOCAL ARCHITECT
Ing.arch. Miroslav Mikš
PROJEKTANT STAVBY / PROJEKTANT STRUKTURAL
Ing. Martin Šafařík
ODPOVĚDNÝ PROJEKTANT / RESPONSIBLE DESIGNER
Ing. Petr Bičík
VYPRACOVAL / DRAWN BY
Ing. Petr Bičík
KONTROLOVAL / CHECKED BY

STUPEŇ / DESIGN STAGE
DOKUMENTACE PRO STAVEBNÍ POVOLENÍ
OZNAČENÍ / CODE: RP

ČÁST / SECTION
F1 POZEMNÍ STAVEBNÍ OBJEKTY

SO, PS / BUILDING UNIT
100 VĚDECKOTECHNICKÝ PARK
VTP

FUNKČNÍ ČÁST / PART OF BUILDING
F.1.4. TECHNIKA PROSTŘEDÍ STAVEB
TZB

PROFESNÍ ČÁST / PROF. PART
50 VZDUCHOTECHNIKA A KLIMATIZACE
VZT

OBLAST / AREA
-
ČLENĚNÍ / STRUCTURE
-

NÁZEV VÝKRESU / DRAWING DESCRIPTION
Půdorys 1NP
objekt III (SO 103)

DATUM / DATE: 07/2012
REVIZE / REVISION: 00
MĚŘÍTKO / SCALE: 1 : 100
POČET / NUMBER OF: 2
FORMÁT / PAPER COPY:

ČÍSLO DOKUMENTU / DOCUMENT NO.
F1 103 F1.4 50 - - 2002 00
ČÁST / SECTION | SO, PS / BUILDING UNIT | OBJEKT / PART OF BUILDING | PROF. ČÁST / PROF. PART | POZICE / POSITION | OBLAST / AREA | ČLENĚNÍ / STRUCTURE | STAVEBNÍ OBJEKT / BUILDING | PROFESE / DISCIPLINE | POŘADÍ VÝKRESU / DRAWING NO.