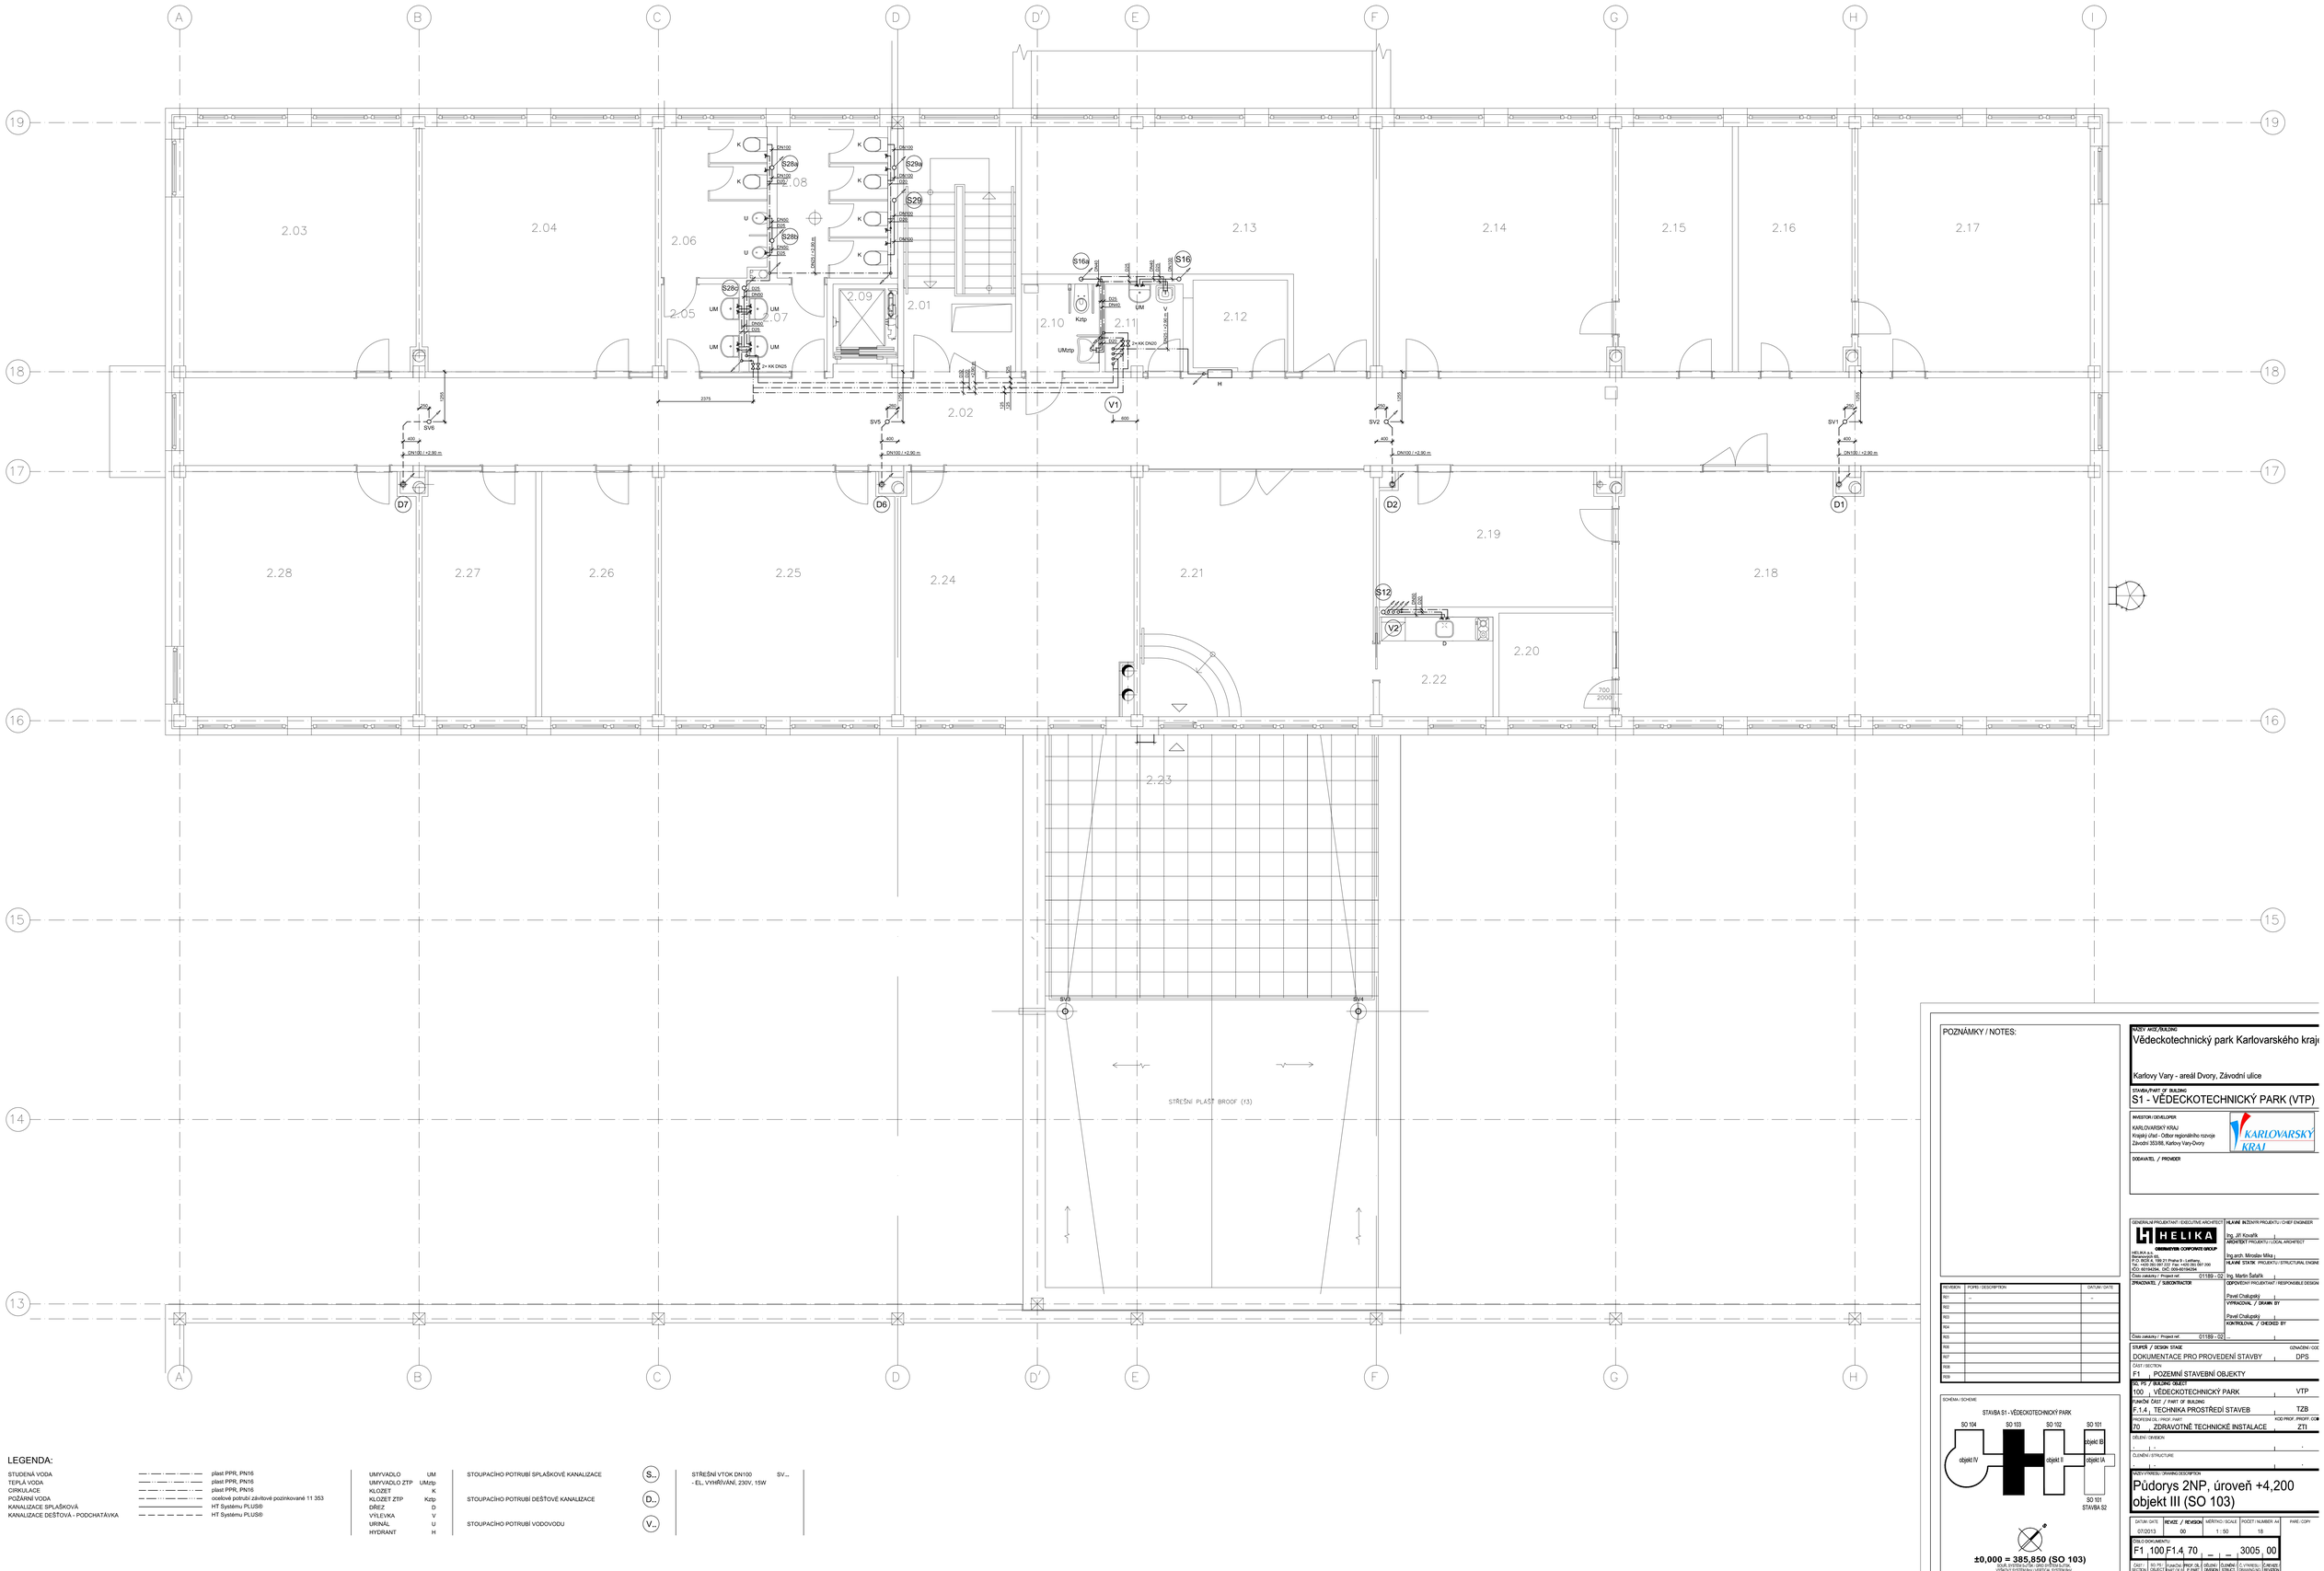

LEGENDA:

STUDENÁ VODA	plast PPR, PN16	UMYVADLO UM	STOUPACÍHO POTRUBÍ SPLAŠKOVÉ KANALIZACE	S..	STŘEŠNÍ VTOK DN100 SV...
TEPLÁ VODA	plast PPR, PN16	UMYVADLO ZTP UMztp			- EL. VYHŘÍVÁNÍ, 230V, 15W
CIRKULACE	plast PPR, PN16	KLOZET K	STOUPACÍHO POTRUBÍ DEŠŤOVÉ KANALIZACE	D..	
POŽÁRNÍ VODA	ocelové potrubí závitové pozinkované 11 353	KLOZET ZTP Kztp			
KANALIZACE SPLAŠKOVÁ	HT Systému PLUS®	DŘEZ D	STOUPACÍHO POTRUBÍ VODOVODU	V..	
KANALIZACE DEŠŤOVÁ - PODCHATÁVKA	HT Systému PLUS®	VÝLEVKA V			
		URINÁL U			
		HYDRANT H			

POZNÁMKY / NOTES:

NÁZEV AKCE/BUILDING
Vědeckotechnický park Karlovarského kraje

Karlovy Vary - areál Dvory, Závodní ulice

STAVBA/PART OF BUILDING
S1 - VĚDECKOTECHNICKÝ PARK (VTP)

INVESTOR / DEVELOPER
KARLOVARSKÝ KRAJ
Krajský úřad - Odbor regionálního rozvoje
Závodní 353/88, Karlovy Vary-Dvory

KARLOVARSKÝ KRAJ

DODAVATEL / PROVIDER

GENERÁLNÍ PROJEKTANT / EXECUTIVE ARCHITECT
HELIKA
HELIKA A.S.
Bucharova 2641/6,
P.O. BOX 4, 158 31 Praha 9 - Letňany
Tel.: +420 284 001 111, Fax: +420 284 097 200
IČO: 60194336, DIČ: 305-60194336
Číslo zakázky / Project ref. 01189 - 02
ZPRACOVATEL / SUBCONTRACTOR

HLAVNÍ INŽENÝR PROJEKTU / CHIEF ENGINEER
Ing. Jiří Kovařík
ARCHITEKT PROJEKTU / LOCAL ARCHITECT
Ing.arch. Miroslav Mika
HLAVNÍ STATIK PROJEKTU / STRUCTURAL ENGINE
Ing. Martin Šafařík
ODPOVĚDNÝ PROJEKTANT / RESPONSIBLE DESIGN
Pavel Chalupský
VYPRACOVAL / DRAWN BY
Pavel Chalupský
KONTROLOVAL / CHECKED BY
Číslo zakázky / Project ref. 01189 - 02 ...

REVIZE / REVISION	POPIS / DESCRIPTION	DATUM / DATE
R01	--	--
R02		
R03		
R04		
R05		
R06		
R07		
R08		
R09		

STUPEŇ / DESIGN STAGE — OZNAČENÍ / CODE
DOKUMENTACE PRO PROVEDENÍ STAVBY — DPS
ČÁST / SECTION
F1 POZEMNÍ STAVEBNÍ OBJEKTY
SO, PS / BUILDING OBJECT
100 VĚDECKOTECHNICKÝ PARK — VTP
HLAVNÍ ČÁST / PART OF BUILDING
F.1.4. TECHNIKA PROSTŘEDÍ STAVEB — TZB
PROFESNÍ DÍL / PROF. PART — KÓD PROF. PROFF. CODE
70 ZDRAVOTNĚ TECHNICKÉ INSTALACE — ZTI
OBLAST / DIVISION
OJEDNĚNÍ / STRUCTURE

SCHÉMA / SCHEME
STAVBA S1 - VĚDECKOTECHNICKÝ PARK

±0,000 = 385,850 (SO 103)
SVISLÝ SYSTÉM Bpv / VERTICAL SYSTEM Bpv
VÝŠKOVÝ SYSTÉM Bpv / VERTICAL SYSTEM Bpv

NÁZEV VÝKRESU / DRAWING DESCRIPTION
Půdorys 2NP, úroveň +4,200
objekt III (SO 103)

DATUM / DATE	REVIZE / REVISION	MĚŘÍTKO / SCALE	POČET / NUMBER A1	PARE / COPY
07/2013	00	1 : 50	18	

ČÍSLO DOKUMENTU

ČÁST / SECTION	SO, PS / BUILDING OBJECT	HLAVNÍ ČÁST / PART OF B.	PROF. DÍL / P. PART	OBLAST / DIVISION	OJEDNĚNÍ / STRUCT.	Č. VÝKRESU / DRAWING NO.	ČÍSLO REVIZE / REVISION
F1	100	F1.4	70	--	--	3005	00

NÁZEV SOUBORU / FILE NAME: 100_ZTI_3005_2.dgn