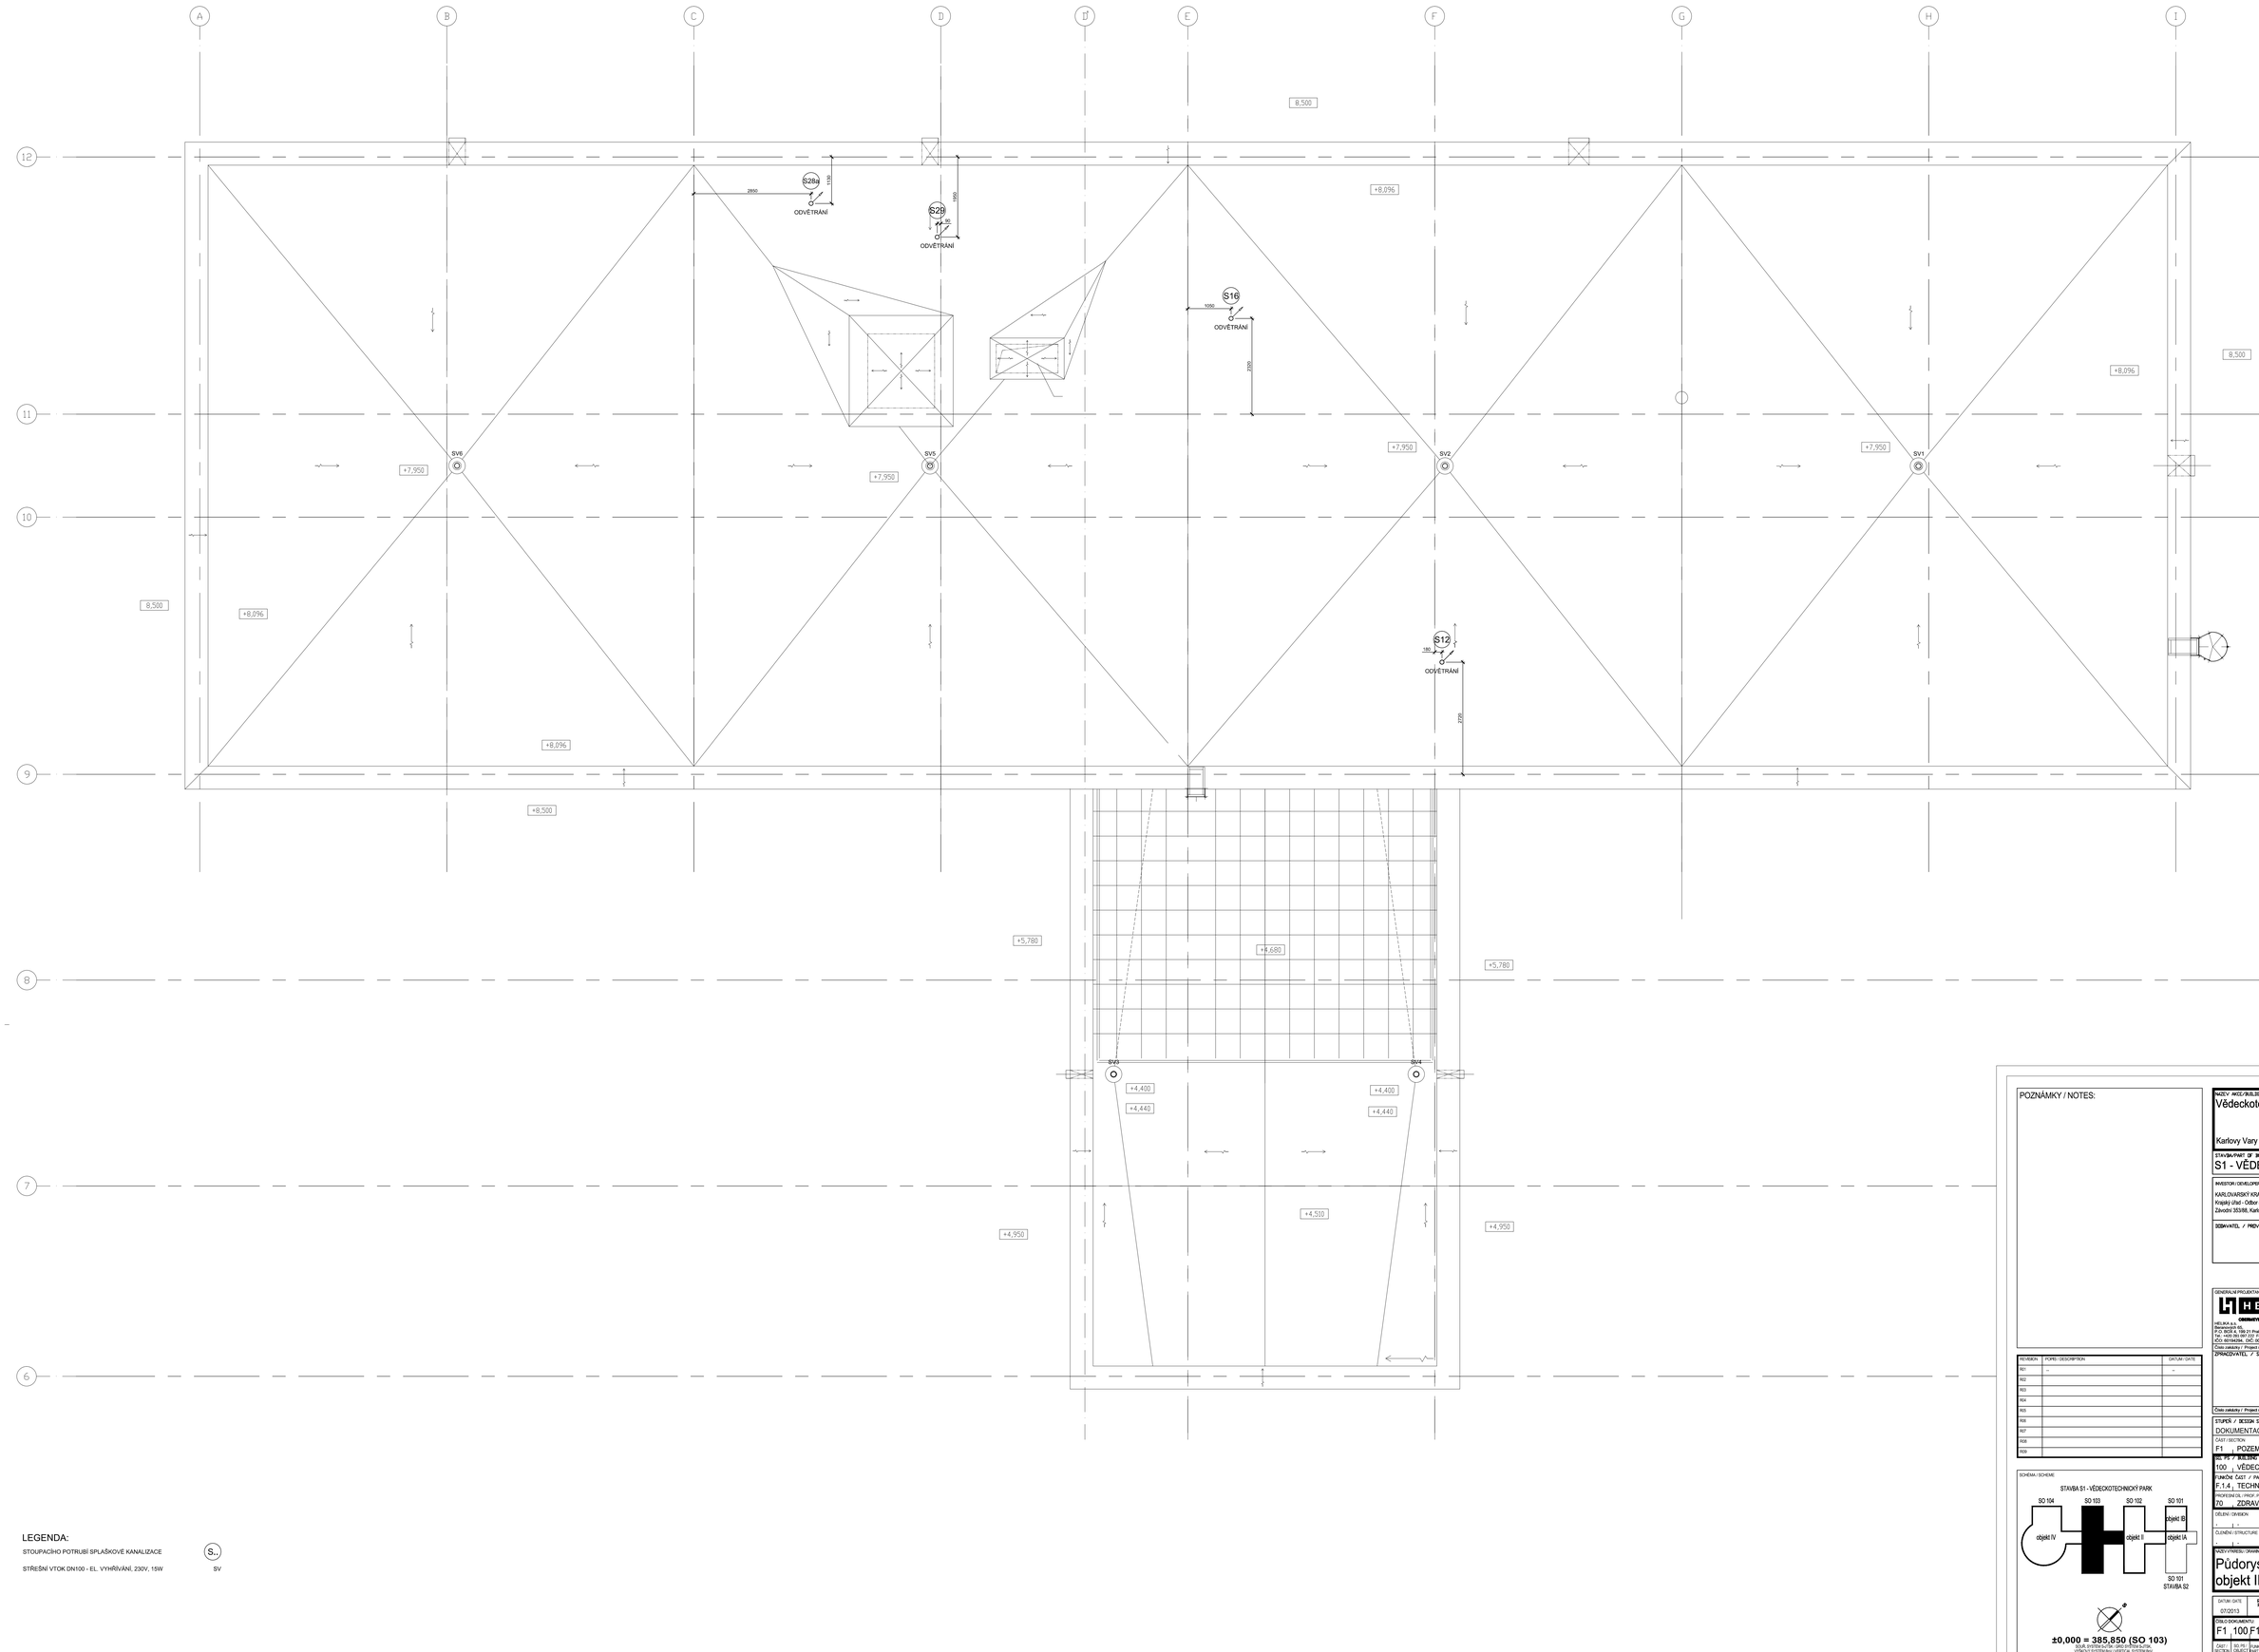

LEGENDA:

STOUPACÍHO POTRUBÍ SPLAŠKOVÉ KANALIZACE

STŘEŠNÍ VTOK DN100 - EL. VYHŘÍVÁNÍ, 230V, 15W — S.. / SV

POZNÁMKY / NOTES:

REVISION	POPIS / DESCRIPTION	DATUM / DATE
R01	–	–
R02		
R03		
R04		
R05		
R06		
R07		
R08		
R09		

SCHÉMA / SCHEME

STAVBA S1 - VĚDECKOTECHNICKÝ PARK

±0,000 = 385,850 (SO 103)
VÝŠKOVÝ SYSTÉM Bpv / VERTICAL SYSTEM Bpv

NÁZEV AKCE/BUILDING
Vědeckotechnický park Karlovarského kraje
Karlovy Vary - areál Dvory, Závodní ulice

STAVEBNÍ ČÁST OBJEKTU / PART OF BUILDING
S1 - VĚDECKOTECHNICKÝ PARK (VTP)

INVESTOR / DEVELOPER
KARLOVARSKÝ KRAJ
Krajský úřad - Odbor regionálního rozvoje
Závodní 353/88, Karlovy Vary-Dvory

KARLOVARSKÝ KRAJ

DODAVATEL / PROVIDER

GENERÁLNÍ PROJEKTANT / EXECUTIVE ARCHITECT
HELIKA
OBERMEYER CORPORATE GROUP
HELIKA a.s.
Bělohorská 24
P.O. BOX 4, 169 21 Praha 9 - Letňany
Tel.: +420 234 705 111, Fax: +420 234 767 200
IČO: 60194054, DIČ: 2060-60194054

HLAVNÍ INŽENÝR PROJEKTU / CHIEF ENGINEER
Ing. Jiří Kovařík
ARCHITEKT PROJEKTU / LOCAL ARCHITECT
Ing.arch. Miroslav Míka
HLAVNÍ STATIK PROJEKTU / STRUCTURAL ENGINEER
Ing. Martin Šafařík
ODPOVĚDNÝ PROJEKTANT / RESPONSIBLE DESIGNER
Pavel Chalupský
VYPRACOVAL / DRAWN BY
Pavel Chalupský
KONTROLOVAL / CHECKED BY

Číslo zakázky / Project ref. 01189 - 02 | –

ZHOTOVITEL / SUBCONTRACTOR

STUPEŇ / DESIGN STAGE | OZNAČENÍ / CODE
DOKUMENTACE PRO PROVEDENÍ STAVBY | DPS

ČÁST / SECTION
F1 | POZEMNÍ STAVEBNÍ OBJEKTY

SO, PS / BUILDING SUBUNIT
100 | VĚDECKOTECHNICKÝ PARK | VTP

FUNKČNÍ ČÁST / PART OF BUILDING
F.1.4. | TECHNIKA PROSTŘEDÍ STAVEB | TZB

PROFESNÍ DÍL / PROF. PART | TODO PROF. PROFF. CODE
70 | ZDRAVOTNĚ TECHNICKÉ INSTALACE | ZTI

DÍLENÍ / DIVISION
.

OJEDNĚNÍ / STRUCTURE
.

NÁZEV VÝKRESU / DRAWING DESCRIPTION
Půdorys střechy, úroveň +8,400
objekt III (SO 103)

DATUM / DATE	REVIZE / REVISION	MĚŘÍTKO / SCALE	POČET / NUMBER A1	PAPÍR / COPY
07/2013	00	1 : 50	18	

ČÍSLO DOKUMENTU

ČÁST / SECTION	SO, PS / OBJECT	FUNKČNÍ ČÁST / PART OF B.	PROF. DÍL / PROF. PART	DÍLENÍ / DIVISION	OJEDNĚNÍ / STRUCT.	Č. VÝKRESU / DRAWING NO.	ČÁRKA / REVISION
F1	100	F1.4	70	–	–	3006	00

SLOŽÍ VYPLŇUJE PŘI ZPRACOVÁNÍ PROJEKTU / FOR EXPERT USE ONLY

NÁZEV SOUBORU / FILE NAME: 100_ZTI_3006_půdorys