
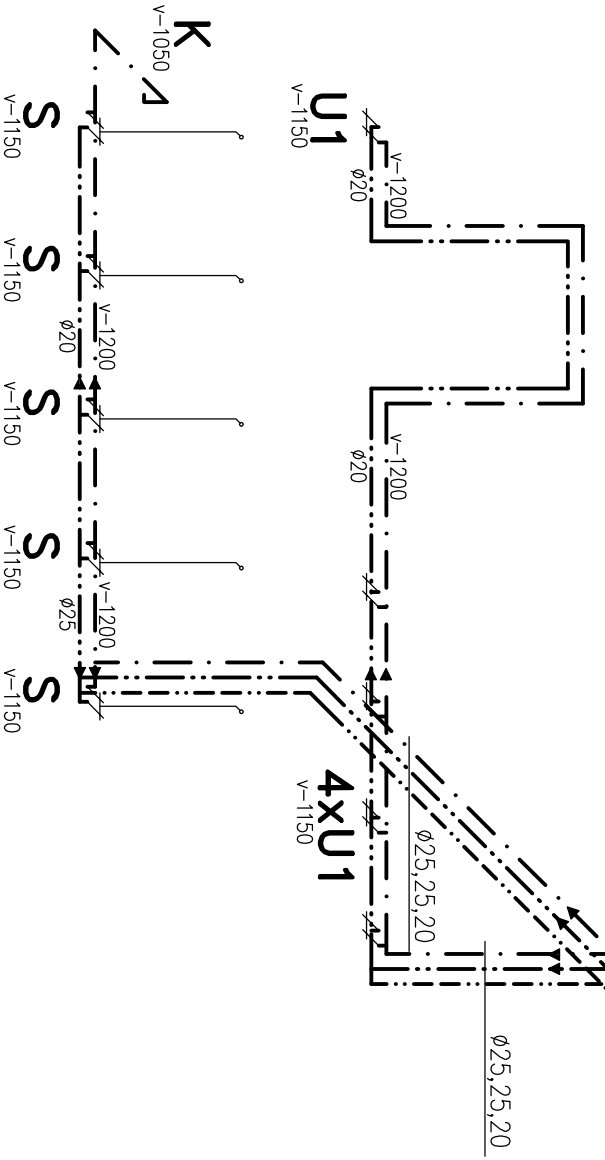


LEGENDA :

- · — · — · — ROZVOD STUDENÉ VODY – PWC
- · — · — · — ROZVOD TEPLÉ VODY – PWH
- · — · — · — ROZVOD CÍRKULACE PWH-C
- · — · — · — STÁVAJÍCÍ ROZVOD STUDENÉ VODY – PWC
- · — · — · — STÁVAJÍCÍ ROZVOD TEPLÉ VODY – PWH
- · — · — · — STÁVAJÍCÍ ROZVOD CÍRKULACE PWH-C
- · — · — · — STÁVAJÍCÍ ROZVOD POŽÁRNÍHO VODOVODU
- 2xKK G1/2 UZAVĚRY VODY

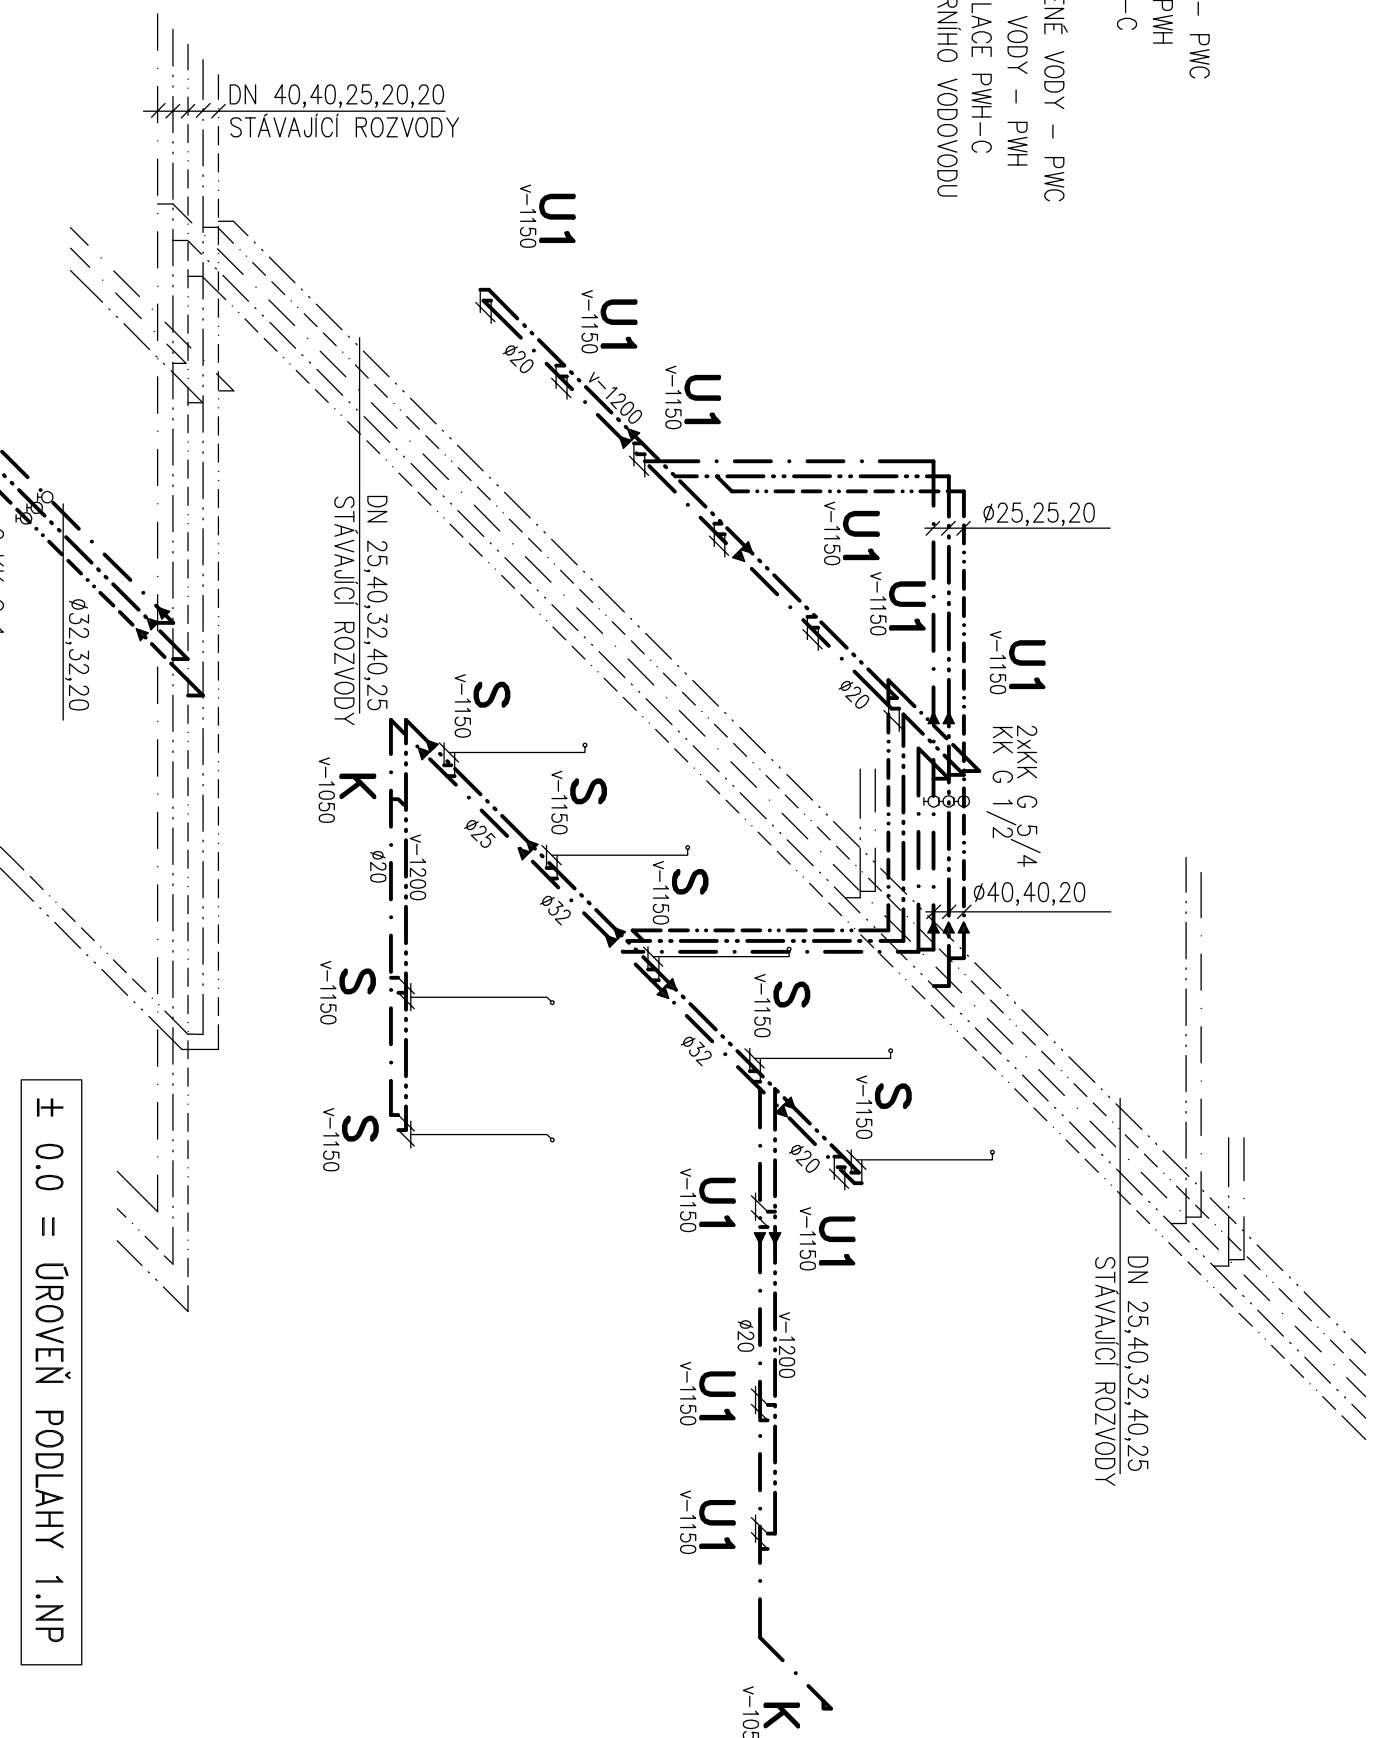

± 0.0 = ÚROVEŇ PODLAHY 1.NP

D1.04 STAVEBNÍ ÚPRAVY V PAVILONU 60 – ŠATNY
D1.04.4e ZDRAVOTNÉ TECHNICKÉ INSTALACE

TENTO VÝKRES A JEHO DETAILY JSOU MAJETKEM ZHOTOVITELE A NESMÍ BÝT POUŽIT CELÝ ANI Z ČÁSTI BEZ JEHO PÍSEMNÉHO SOUHLASU (DLE ZÁKONA Č. 121/2000 Sb.).

ZPRACOVATEL DÍLČÍ ČÁSTI: ATELIER PENTA v.o.s., Mštickova 12, 586 01 Jihlava	VYPRACOVAL	KONTROLOVAL
VEDOUcí PROJEKTANT	ING.ARCH. HOMOLKA, CSC. R.ŽÁK	ING. I. BROŽOVÁ
VEDOUcí PROJEKTANT	ING.ARCH. JAROMÍR HOMOLKA, CSC.	ING. ALEŠ PRUDKÝ
INVESTOR: APDM, Závodní 94, 360 21 Karlovy Vary	NAZEV AKCE:	
CENTRALIZACE LÉKAŘSKÉ PÉČE V NEMOCNICI V KARLOVÝCH VARECH		
VÝKRES IZOMETRIE VODOVODU		
Mštickova 12, 586 01, Jihlava tel.: +420 567 312 451-4, fax: +420 567 3124 55		ČÍSLO PARÉ
Mštickova 12, 586 01, Jihlava tel.: +420 567 312 451-4, fax: +420 567 3124 55		
FORMÁT	2 x A4	
DATUM	7 / 2014	
STUPĚŇ	DPS	
ZAK. ČÍSLO	A 27-14-P	
MĚŘITKO	Č. VÝKRESU	
1 : 50	D1.04.4e-07	