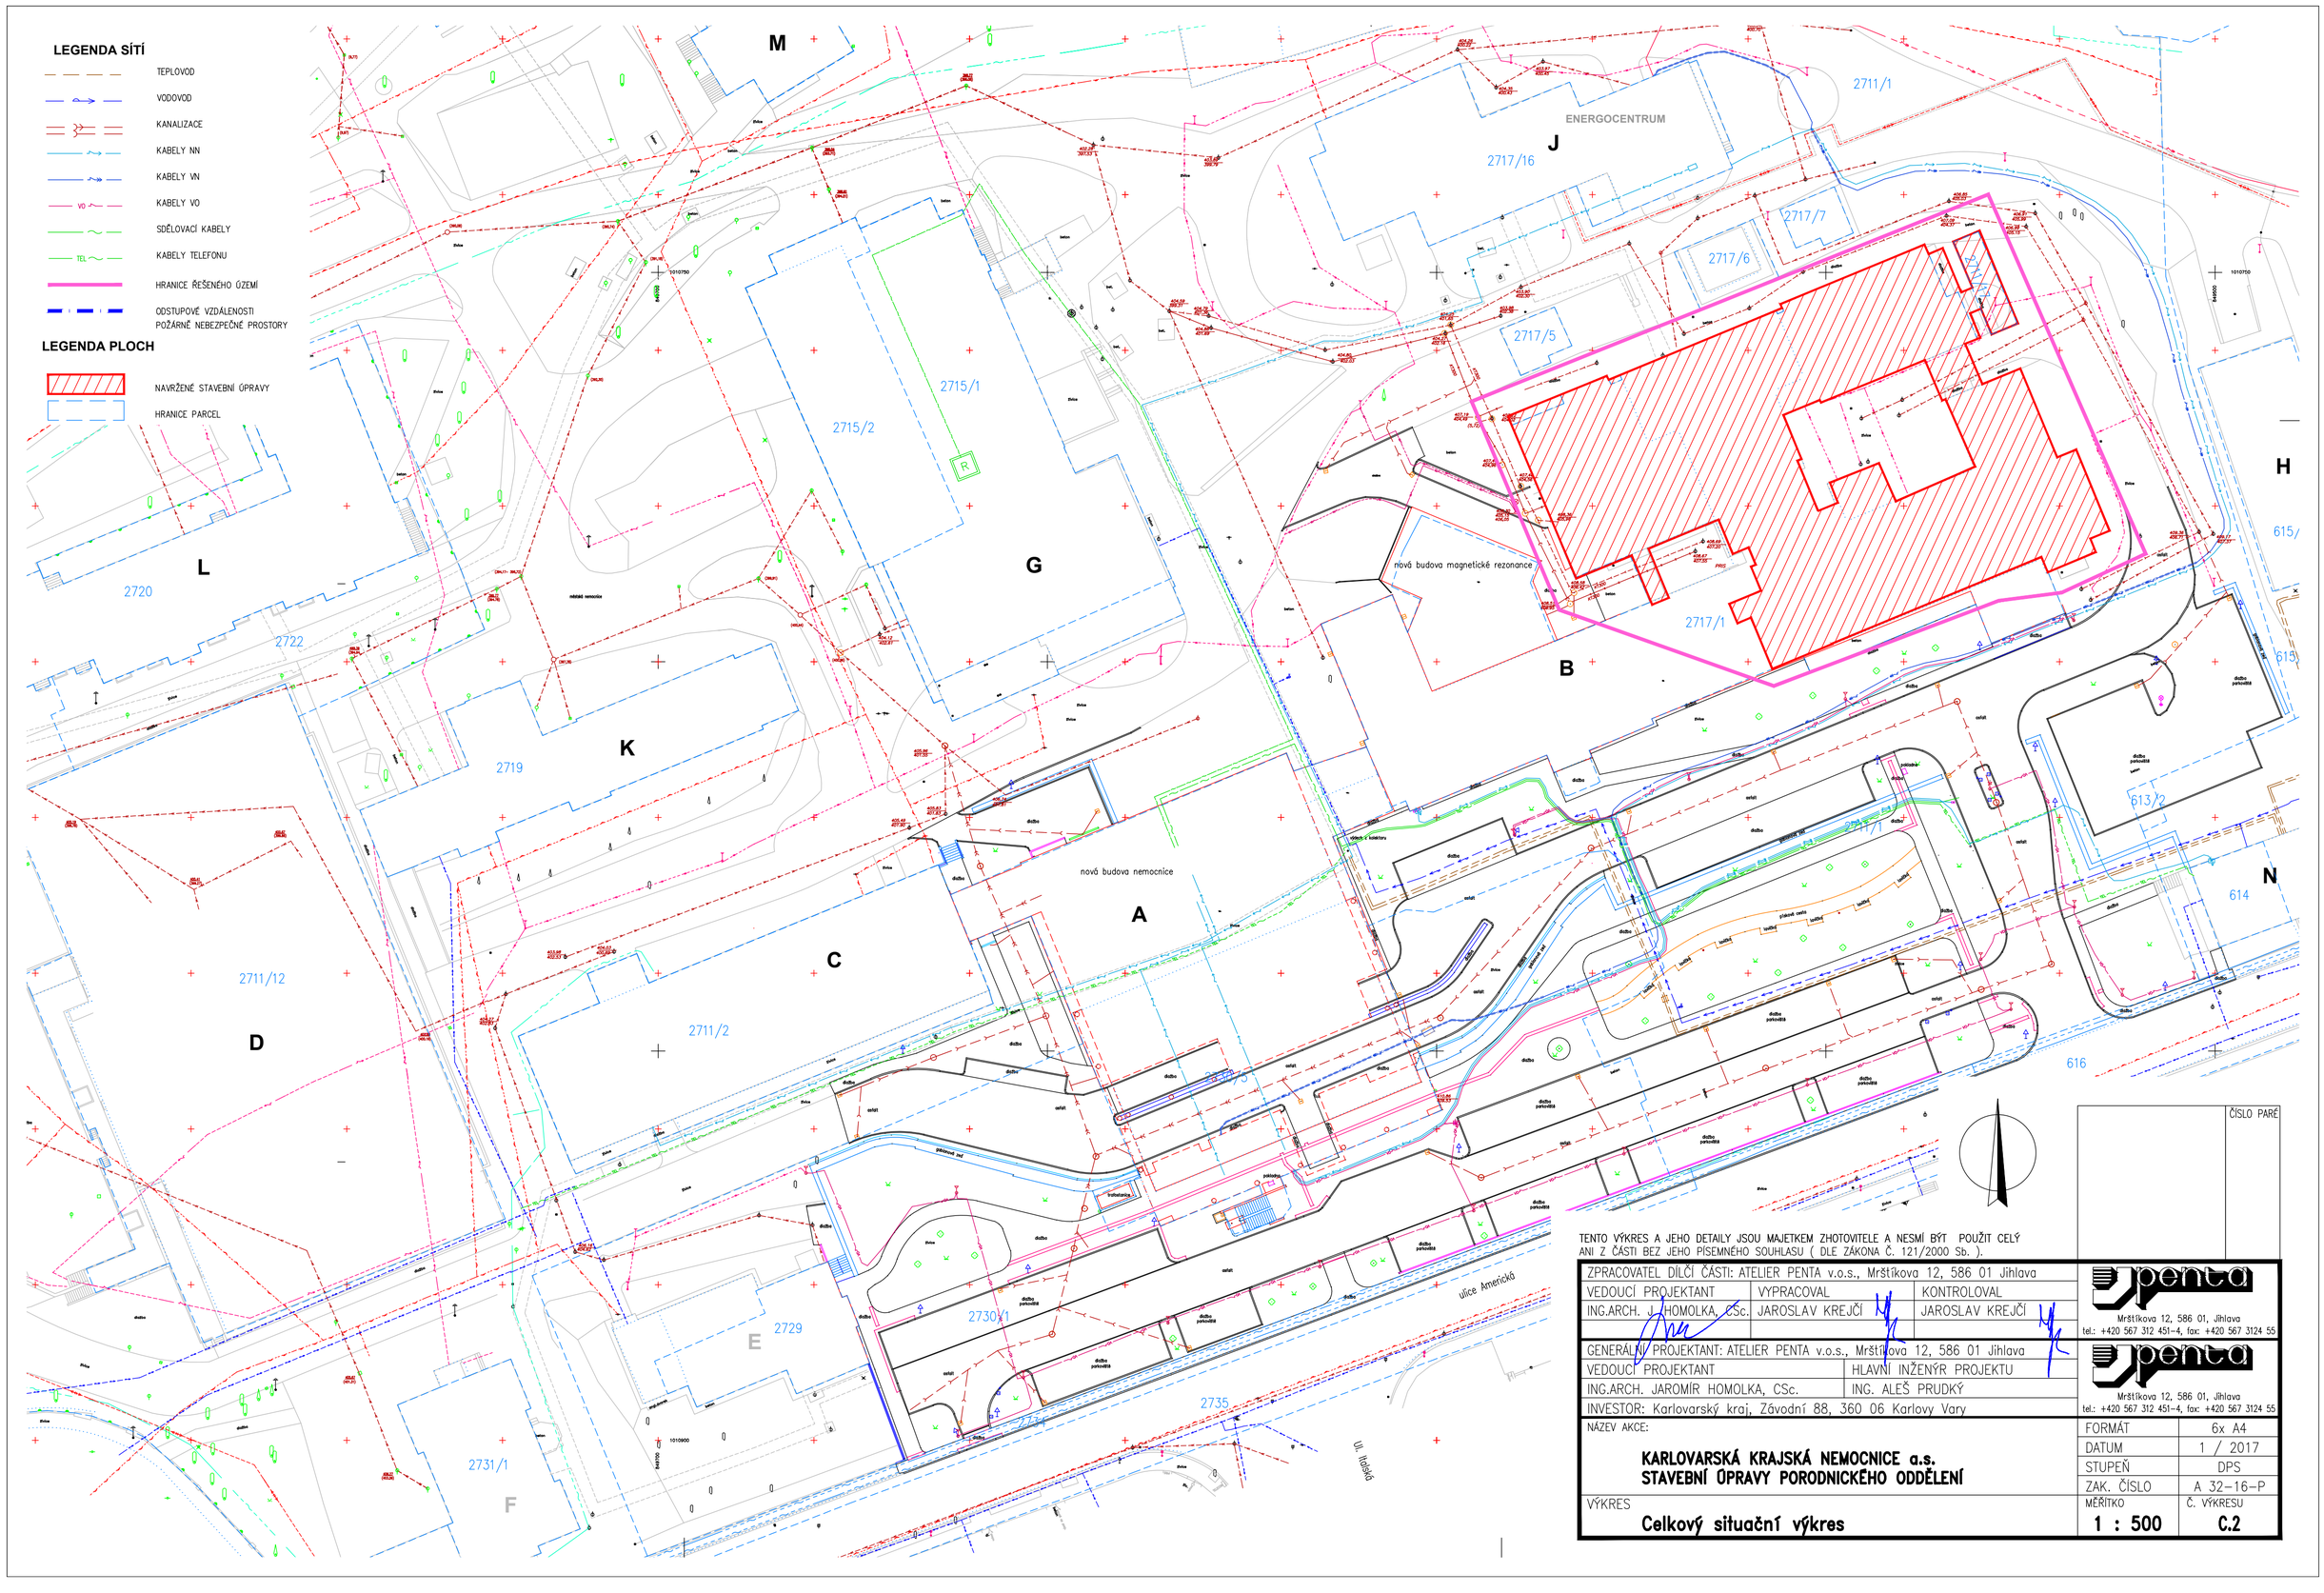


TENTO VÝKRES A JEHO DETAILY JSOU MAJETKEM ZHOTOVITELE A NESMÍ BÝT POUŽIT CELÝ ANI Z ČÁSTI BEZ JEHO PÍSEMNÉHO SOUHLASU ( DLE ZÁKONA Č. 121/2000 Sb. ).

| | | |
|---|---|---|
| ZPRACOVATEL DÍLČÍ ČÁSTI: ATELIER PENTA v.o.s., Mrštíkova 12, 586 01 Jihlava | | |
| VEDOUCÍ PROJEKTANT | VYPRACOVAL | KONTROLOVAL |
| ING.ARCH. J. HOMOLKA, CSc. | JAROSLAV KREJČÍ | JAROSLAV KREJČÍ |
| GENERÁLNÍ PROJEKTANT: ATELIER PENTA v.o.s., Mrštíkova 12, 586 01 Jihlava | | |
| VEDOUCÍ PROJEKTANT | HLAVNÍ INŽENÝR PROJEKTU | |
| ING.ARCH. JAROMÍR HOMOLKA, CSc. | ING. ALEŠ PRUDKÝ | |
| INVESTOR: Karlovarský kraj, Závodní 88, 360 06 Karlovy Vary | | |

ČÍSLO PARÉ

penta
Mrštíkova 12, 586 01, Jihlava
tel.: +420 567 312 451-4, fax: +420 567 3124 55

penta
Mrštíkova 12, 586 01, Jihlava
tel.: +420 567 312 451-4, fax: +420 567 3124 55

NÁZEV AKCE:

**KARLOVARSKÁ KRAJSKÁ NEMOCNICE a.s.**
**STAVEBNÍ ÚPRAVY PORODNICKÉHO ODDĚLENÍ**

| | |
|---|---|
| FORMÁT | 6x A4 |
| DATUM | 1 / 2017 |
| STUPEŇ | DPS |
| ZAK. ČÍSLO | A 32-16-P |
| MĚŘÍTKO | 1 : 500 |
| Č. VÝKRESU | C.2 |

VÝKRES

**Celkový situační výkres**